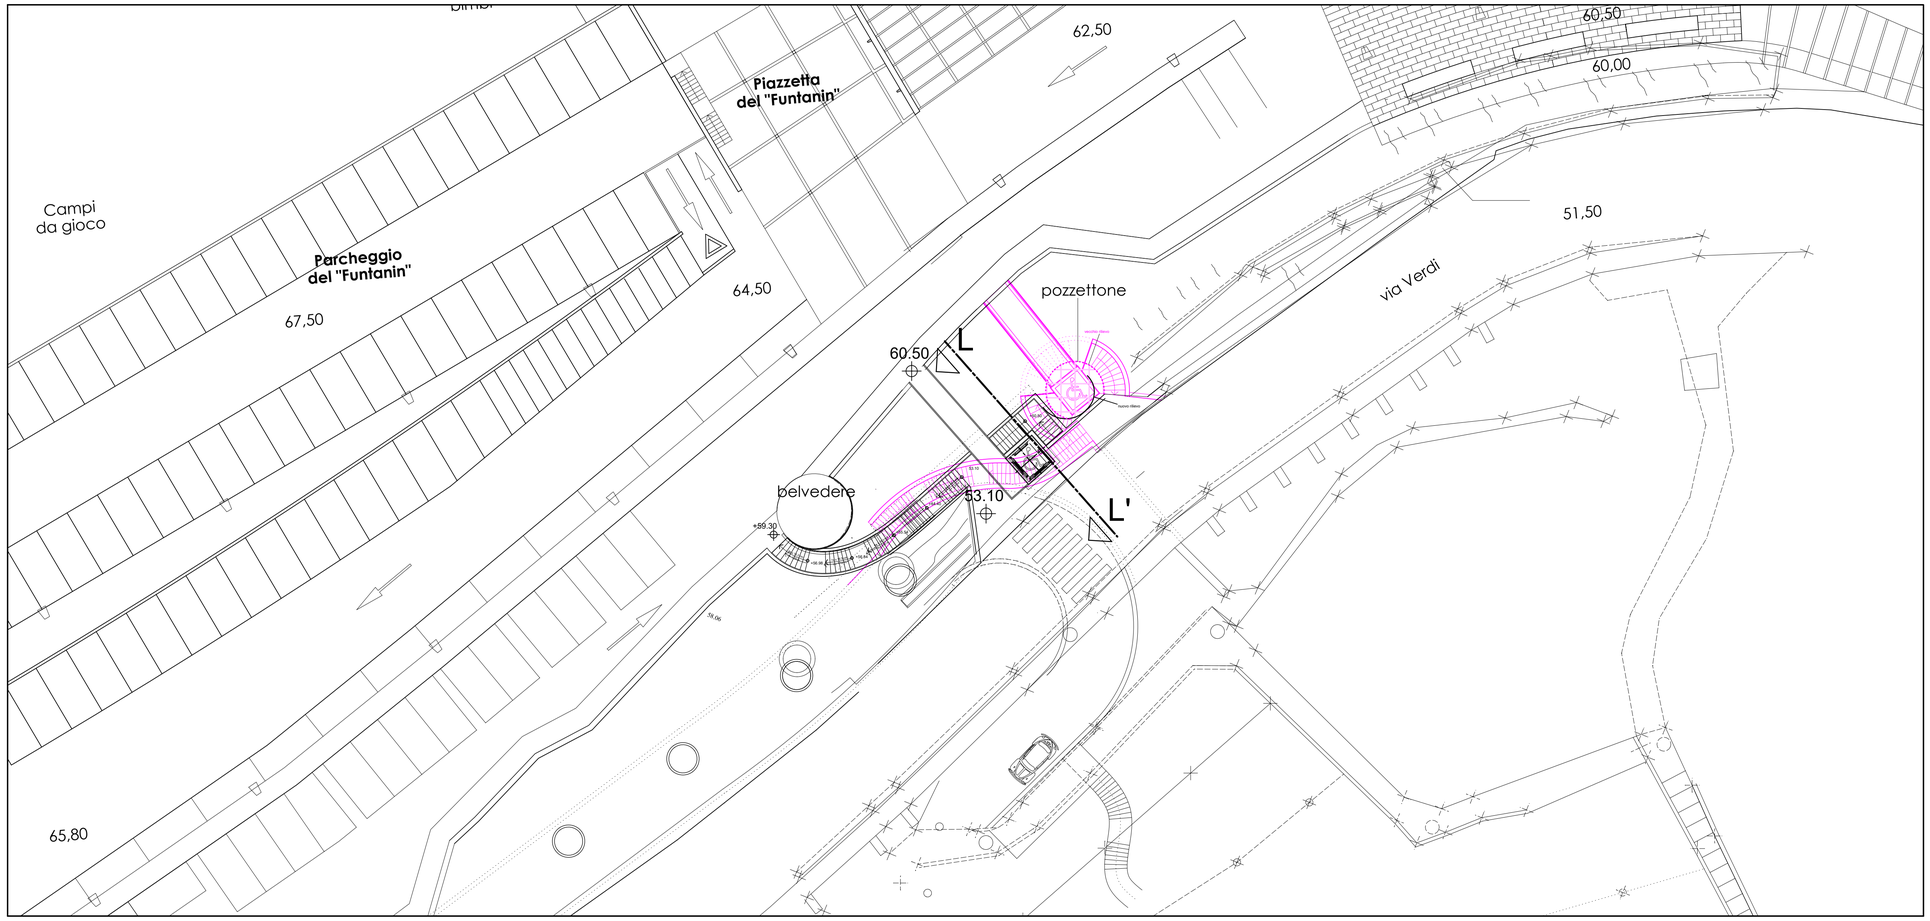


COMUNE DI VENTIMIGLIA

PROVINCIA DI IMPERIA

PROGETTO DEFINITIVO ARCHITETTONICO

DELLE OPERE IN TERRENO PRIVATO

NELL'AMBITO DEL NUOVO PORTO TURISTICO DI VENTIMIGLIA

IN OTTEMPERANZA ALLA D.G.R. 1685 DEL 04/12/2009

E AL D. DIRIGENZIALE 3689 DEL 23/12/2009

RELAZIONE PAESAGGISTICA ai sensi del D.P.C.M. 12/12/2005

Concessionario:

Namira SGR Fondo BDF

VIA DURINI 15 - 20122 - MILANO

Elaborato:

ASCENSORE DI COLLEGAMENTO CON IL CENTRO STORICO

CONFRONTO. Planimetria generale, pianta piano interrato (quota +48 ca.),pianta quota via Verdi (quota +53 ca.), prospetto sud

Progetto: **Studio Alborno Architetti**

P.za Eroi della Libertà, 26 - 18012 Bordighera

Tel: 0184 26 63 64 - fax 0184 26 88 45

E-mail: studioalborno@gmail.com

PEC: marcofilippo.alborno@archiworldpec.it

coll: arch. Claudio Letizia - geom. Vincenzo Andreacchio

arch. Stefano Gandolfi - ing. Ezio Macaluso

Tavola Allegato: **B7h**

Data: Marzo 2021

Scala: 1:200

Modifiche:

data		redatto	corretto	approvato
8/3/2021	emissione	CL	EM	MA

Codice elaborato: B7h - LIFT-PRJ-RELAPAES-DEF-2021.03.08_confr_1_200_RV01_666

N.B: in colore viola è stato evidenziato il progetto autorizzato con PdC 42/2010 dal quale è evidente che il nuovo progetto è stato semplicemente traslato in quanto il "pozzettone" nel quale si intendeva costruire l'ascensore, originariamente pensato come una struttura cava, si è rivelato ad un approfondimento successivo, una struttura piena, atta a sostenere via Verdi.

