
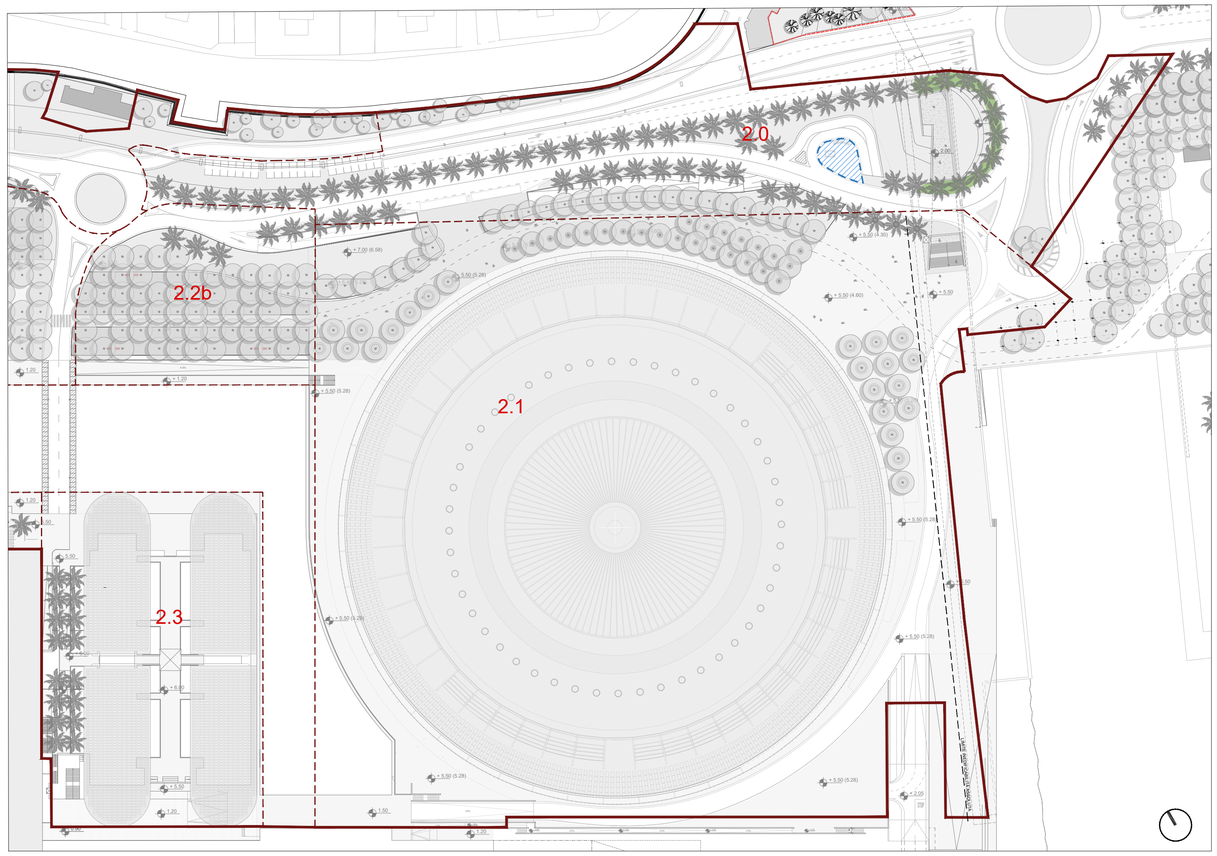


PLANIMETRIA - LIVELLO +5.50

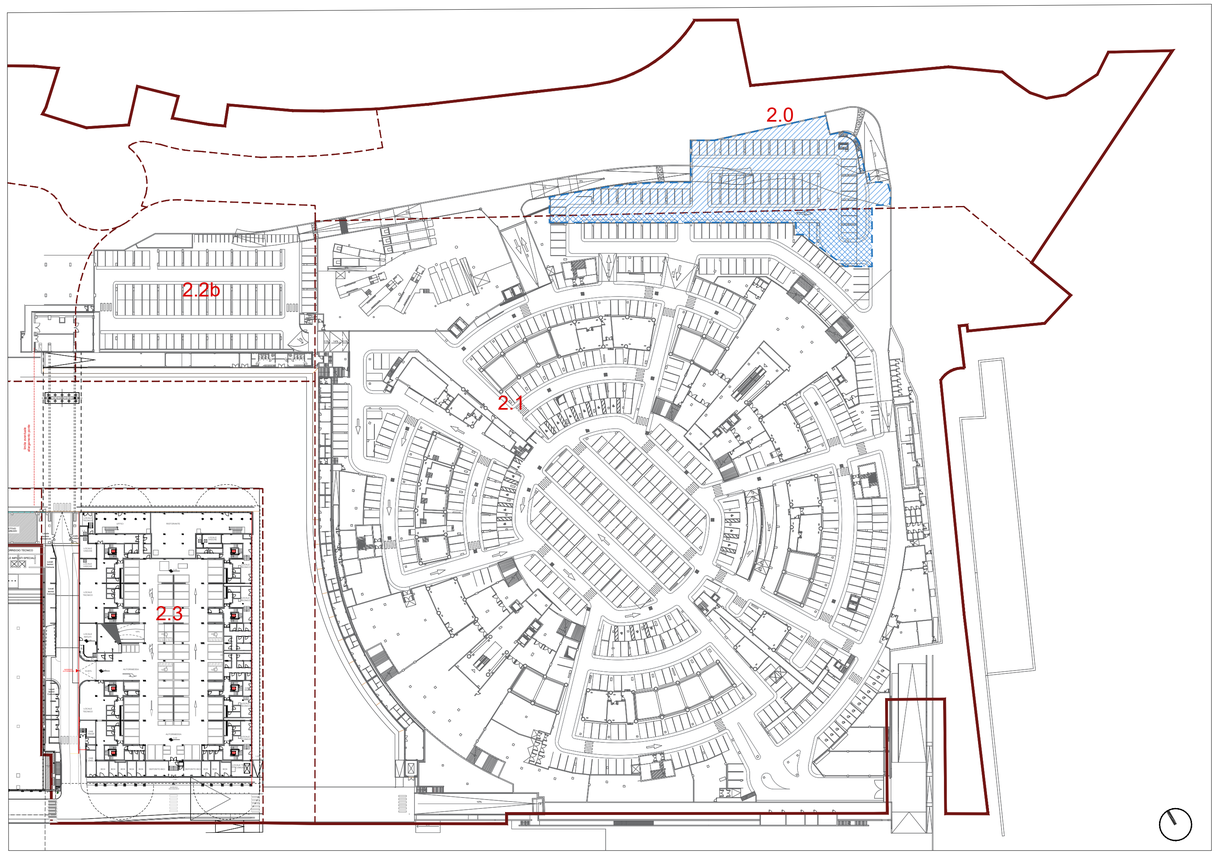

PLANIMETRIA - LIVELLO +1.20

LEGENDA

Sub Comparto 2.1 del PUO

Parcheggio pubblico interrato lotto 2.0 -Progetto definitivo

Porzione di parcheggio pubblico ricadente in proprietà privata di CDS Waterfront Genova

CDS WATERFRONT



COMUNE DI	PROTOCOLLO	IL PROGETTISTA	IL RICHIEDENTE
GENOVA			

PROGETTAZIONE ARCHITETTONICA
STARCHING
Ripa di Porta Ticinese, 75 - 20143 MILANO
tel 02.87.28.30.00
e-mail mailbox@starching.it
Via Cristoforo Colombo, 456 - 00145 ROMA
tel 06.57.28.71.46
e-mail mailbox.roma@starching.it

CONCEPT ARCHITETTURA
OBR
Open Building Research S.r.l.
Via Ciovasso, 4 0121 Milano
T +39 02 84268200
info@obr.eu www.obr.eu

PROGETTAZIONE INFRASTRUTTURE E IMPIANTI
TRM GROUP
Via Giuseppe Ferrari, 39
20900 Monza (MB)
www.trmgroup.org
ufficio.tecnico@trmgroup.org
info@trmgroup.org

PROGETTAZIONE STRUTTURE
Via G.Ripamonti 44
20141 MILANO
T + 39 0258310994
www.fvprogetti.it
fvprogetti@fvprogetti.it

GEOLOGIA
Geol. GIOVANNI DEBELLIS
Via Antica Romana Occidentale 3/1
16149 Genova (GE) Italy
T: +39 339 4077592 T: 0187-653466
p.debellis@cgiap.it;cumcu@postalis.it

ACUSTICA
STUDIO TECNICO
Ing. Adriano Carrepa
Via G.Mazzoni, 30/2 - 16166 Genova
Tel. +39 010 8600921 - Email: studio.carrepa@gmail.com

PROGETTAZIONE ANTINCENDIO

PROGETTAZIONE IMPIANTI
STUDIO ASSOCIATO FALETTI E ZINUCCHI
Via Galimberti 47 E.T. 24124 BERGAMO
Tel. 035.342750 - www.faletti-zinucchi.it
Email: studio@faletti-zinucchi.it

CSP e CSE
vbaa
via Rinaldo da Villafranca 2
37069 Villafranca di Verona
(VR) Italy
T +39 045 63 00 77
F -39 045 63 33 399

VERDE
AG&P greenscape
AG&P greenscape srl
via Savona, 50
20144 Milan - Italy
0039 02 42290252

AMBIENTE
ARCADIS Design & Consultancy for natural and built assets
Arcadis Italia S.r.l.
Via Monte Rosa, 93 / 20149 / Milano (MI)
T: +39 02 00 62 46 68 | F: +39 02 80 42 19
info@arcadis.it | www.arcadis.com

URBANISTICA COMMERCIALE
enrico caprioglio | architetto
enrico@enricocaprioglio.it
via antonio baglietto 6/7
17100 savona
PI 00997920095
t.0039019800635
m.0039357255043

BREEAM AP
QUALITY SURVEY CONTROLS
QSC S.r.l.
Sede operativa:
Via Adelaide Bono Cairoli, 30
20127 Milano

Oggetto

WATERFRONT DI LEVANTE - SUB - COMPARTO 2.1

OPERE A SCOMPUTO: PARCHEGGIO PUBBLICO INTERRATO - LOTTO 2.0

Categoria : PROGETTO DEFINITIVO			Data emissione	Rev.	Oggetto
Titolo			22/07/2022	00	EMISSIONE
PLANIMETRIA GENERALI DI INDIVIDUAZIONE DELLE OPERE PUBBLICHE LIVELLO +5.50 E +1.20					
Codice GWL-21-STH-A-3-DR-1101-PL-00	Disegnato	FLZN			
Scala 1:1000	Controllato	VNPR			
Codice commessa 19915	Approvato	MT			

Disegno di proprietà dello Studio Starching S.r.l. - Tutti i diritti riservati a norma di legge.