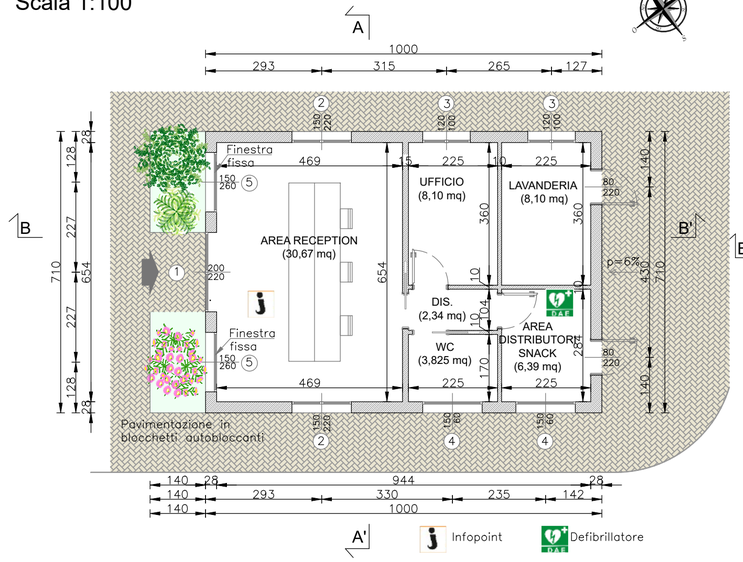
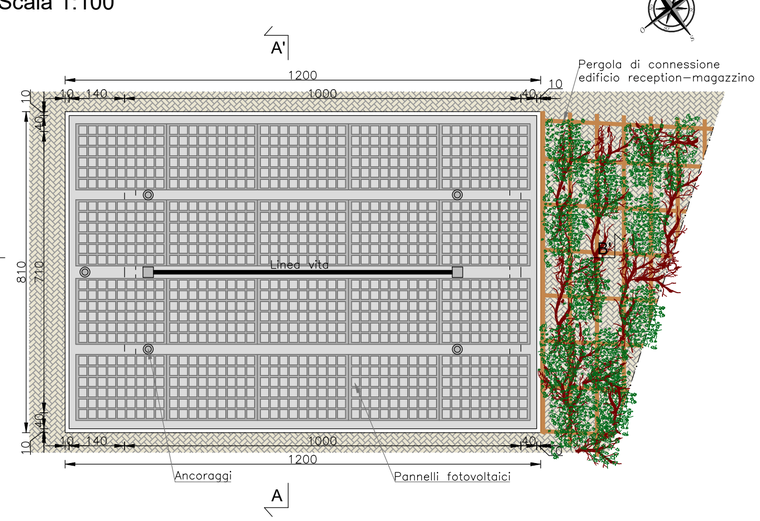
## PIANTA PIANO TERRA RECEPTION
Scala 1:100





## PIANTA COPERTURA RECEPTION
Scala 1:100



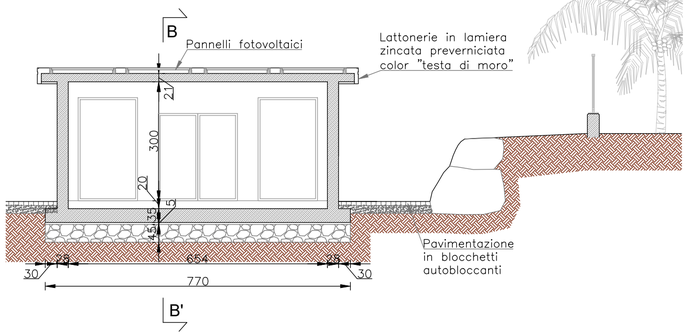

| RAPPORTI AERANTI | | | | | | | |
|---|---|---|---|---|---|---|---|
| Destinazione d'uso dei locali | Superficie utile dei locali (mq) | Altezza dei locali (m) | Tipologia superficie aerante realizzata | Superficie aerante realizzata (mq) | Totale superficie aerante realizzata (mq) | | Superficie minima aerante richiesta (mq) |
| AREA RECEPTION | 30.67 | 3.00 | PORTA ① | (2.00x2.20)= 4.40 | 11.00 | > | (30.67x 1/8)= 3.83 |
| | | | FINESTRA ② | 2x(1.50x2.20)= 6.60 | | | |
| UFFICIO | 8.10 | 2.70 | FINESTRA ③ | (1.20x1.00)= 1.20 | 1.20 | > | (8.10x 1/8)= 1.01 |
| LAVANDERIA | 8.10 | 2.70 | FINESTRA ③ | (1.20x1.00)= 1.20 | 1.20 | > | (8.10x 1/8)= 1.01 |
| A. DISTRIB. SNACK | 6.39 | 2.70 | FINESTRA ④ | (1.50x0.60)= 0.90 | 0.90 | > | (6.39x 1/8)= 0.80 |
| WC | 3.825 | 2.70 | FINESTRA ④ | (1.50x0.60)= 0.90 | 0.90 | > | (3.825x 1/8)= 0.48 |
| DISIMPEGNO | 2.34 | 2.70 | / | / | / | | / |

| RAPPORTI ILLUMINANTI | | | | | | | |
|---|---|---|---|---|---|---|---|
| Destinazione d'uso dei locali | Superficie utile dei locali (mq) | Altezza dei locali (m) | Tipologia superficie illuminante realizzata | Superficie illuminante realizzata (mq) | Totale superficie illuminante realizzata (mq) | | Superficie minima illuminante richiesta (mq) |
| AREA RECEPTION | 30.67 | 3.00 | PORTA ① | (2.00x2.20)= 4.40 | 20.00 | > | (30.67x 1/8)= 3.83 |
| | | | FINESTRA ② | 2x(1.50x2.20)= 6.60 | | | |
| | | | FINESTRA ⑤ | 2x(1.50x3.00)= 9.00 | | | |
| UFFICIO | 8.10 | 2.70 | FINESTRA ③ | (1.20x1.00)= 1.20 | 1.20 | > | (8.10x 1/8)= 1.01 |
| LAVANDERIA | 8.10 | 2.70 | FINESTRA ③ | (1.20x1.00)= 1.20 | 1.20 | > | (8.10x 1/8)= 1.01 |
| A. DISTRIB. SNACK | 6.39 | 2.70 | FINESTRA ④ | (1.50x0.60)= 0.90 | 0.90 | > | (6.39x 1/8)= 0.80 |
| WC | 3.825 | 2.70 | FINESTRA ④ | (1.50x0.60)= 0.90 | 0.90 | > | (3.825x 1/8)= 0.48 |
| DISIMPEGNO | 2.34 | 2.70 | / | / | / | | / |
| | **S.U. 59.425 mq** | | | | | | |


## SEZIONE A-A'
Scala 1:100





## SEZIONE B-B'
Scala 1:100

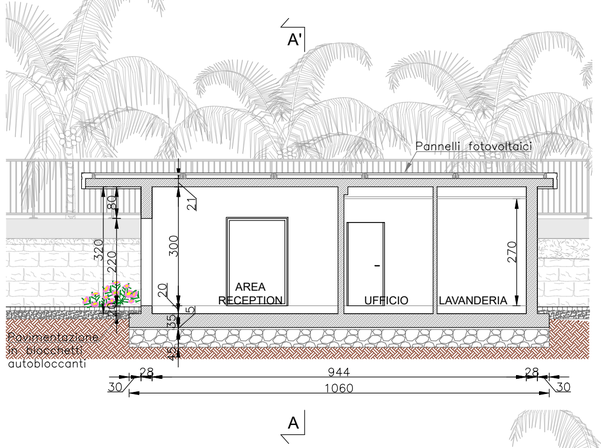



## PROSPETTO NORD-OVEST
Scala 1:100

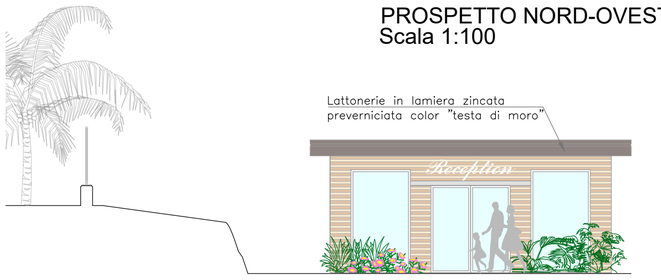



## PROSPETTO SUD-EST
Scala 1:100

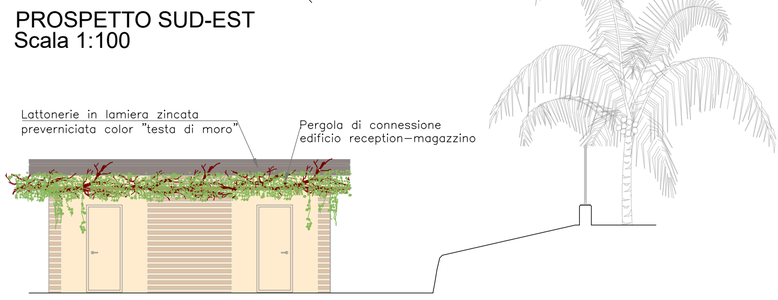


## PROSPETTO SUD-OVEST
Scala 1:100

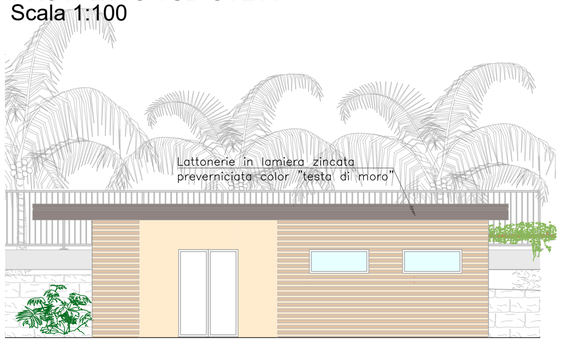


## PROSPETTO NORD-EST
Scala 1:100

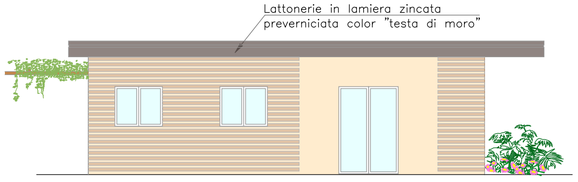


REGIONE LIGURIA
# COMUNE DI SANREMO
PROVINCIA DI IMPERIA

Green Park Pian di Poma Sanremo




**FINANZA PROGETTO**

**ex. art. 183 comma 15 e ss.CODICE DEGLI APPALTI**

**Concessione per la realizzazione e gestione del parco pubblico urbano, dell'area a parcheggio, dell'area di sosta e sistemazione di opere di difesa a mare (scogliera), nel Comune di Sanremo in località Pian di Poma.**

AREA DI SOSTA
- art. 185 D.lgs 285 del 1992 (Nuovo Codice della Strada)
- art. 24 L.R. 32 del 2014

## PROGETTO ESECUTIVO


PROMOTORE
O.I.T. S.r.l.
Corso Re Umberto n. 1
10121 Torino (TO)

PROFESSIONISTA MANDATARIA
Dott. Ing. Stefania Benzo
Viale Cagna n. 31 bis
12078 Ormea (CN)
P.I. 03524030040 - C.F. BNZ SFN 74A56 F351J
Ordine degli Ingegneri della Provincia di Cuneo A2411
e-mail:ufficio.studiogb@gmail.com
pec:benzo.stefania@ingpec.eu
tel. 0174 392281 - cell. 347 4413698

PROGETTAZIONE SPECIALISTICA
Dott. Arch. Cristina Catto
Via Dei Giardini n. 3/11
18012 Bordighera (IM)
P.I. 01597060084 - C.F. CTT CST 83P69 I138X
Ordine degli Architetti della Provincia di Imperia N. A601
e-mail:cristinacatto@hotmail.it
pec:cristina.catto@archwordpec.it
cell. 335 7374572

PROGETTAZIONE SPECIALISTICA
Geol. Vittorio Vezzaro
Via Cavour n.30
17051 Andora (SV)
P. IVA/CF 00986040095
Ordine dei Geologi della Liguria n° 222
e-mail:stingeo@libero.it
tel. 0182 684363

PROGETTAZIONE SPECIALISTICA
Dott. Ing. Enrico Ingenito
Via Regina Margherita n.46
18012 Bordighera (IM)
P.I. 01157630086 - C.F. NGN NRC 69M20 I138O
Ordine degli Ingegneri della Provincia di Imperia 557
e-mail:e.ingenito@libero.it
pec:enrico.ingenito@ingpec.eu
tel. 0184 261497 - cell. 348 4114045

GIOVANE PROFESSIONISTA
Dott. Ing. Marta Foschini


| REVISIONE | DATA EMISSIONE | DESCRIZIONE | MOTIVAZIONE |
|---|---|---|---|
| 00 | 27-04-2022 | PRIMA_EMISSIONE | |
| 01 | 18-11-2022 | PRIMA_REVISIONE | VARIANTE IN CORSO D'OPERA N. 1 |
| 02 | 16-01-2024 | SECONDA_REVISIONE | VARIANTE IN CORSO D'OPERA N. 2 |
| | | | |

TAVOLA
**P.E.-T-11-R2**

TITOLO ELABORATO
**PIANTE - SEZIONI E PROSPETTI RECEPTION ALL'INTERNO DELL'AREA DI SOSTA**

SCALA
**1:100**

IDENTIFICATIVO FILE:

NOTE: LA DIFFUSIONE E RIPRODUZIONE ANCHE PARZIALE DEL SEGUENTE ELABORATO E' VIETATA A TERMINE DI LEGGE.