PLANIMETRIA GENERALE
Scala 1:1000




LEGENDA NUMERAZIONE AREA DI SOSTA - PARCO URBANO


AREA DI SOSTA "AS"	1	CAMPER SERVICE di cui art.185 c.7 D.lgs. 285 del 1992 "Nuovo Codice della Strada"
	2	AREE ECOLOGICHE (N. 2)
	3	RECEPTION DOTATA DI D.A.E.
	4	SERVIZI IGIENICI/DOCCE E LAVELLI PER STOVIGLIE
	5	AREA DI SOSTA CAMPER/CARAVAN
	6	STAZIONE DI POMPAGGIO
	14	CICLORIPARO CON ATTREZZATURA ESSENZIALE E PUNTI DI RICARICA PER E-BIKE
	16	MAGAZZINO
	17	SERVIZI IGIENICI
	18	ACCESSO PEDONALE A MARE
	19	MAGAZZINO
PARCO URBANO PUBBLICO ATTREZZATO	7	AREA PIC-NIC/RELAX
	8	SERVIZI IGIENICI A SERVIZIO DELL'AREA 7 - AREA 9
	9	AREA PARCO GIOCHI
	10	RISTORANTE
	11	PIAZZALE MULTIFUNZIONE
	12	PARCHEGGI
	15	AREA CANI DOTATA DI TOILETTE
		PERCORSO E CERCHIO DI ROTAZIONE DEL DISABILE A 360° (Ø= 150 cm) N.B. Tale simbolo non è disegnato in scala.

LEGENDA


- PERIMETRAZIONE PARCO URBANO PUBBLICO "PU"= 6195 mq
- PERIMETRAZIONE AREA DI SOSTA "AS"= 10648mq
- PERIMETRAZIONE RIFIORITURA SCOGLIERA= 350 ml
- SUPERFICIE MANUTENUTA NON FRUIBILE = 1190mq
- CONFINE DEMANIALE

PIANTA PIANO TERRA RISTORANTE
DETTAGLIO 4
Scala 1:100

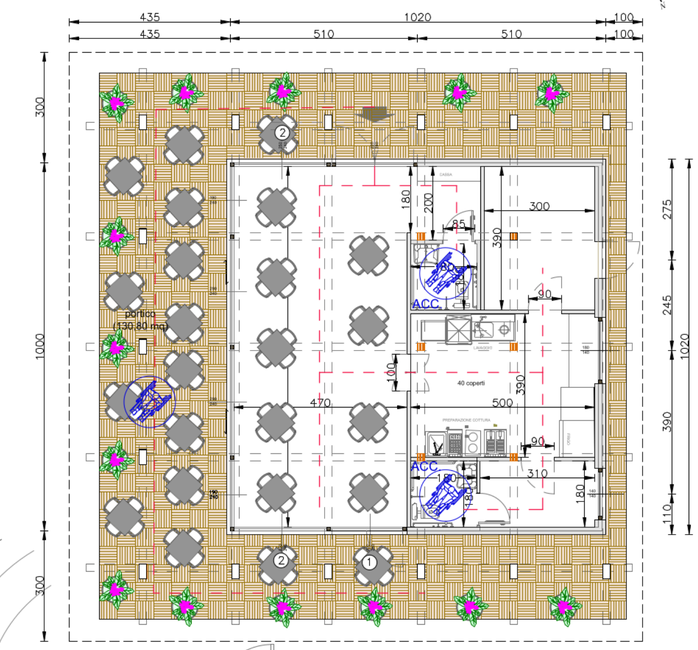


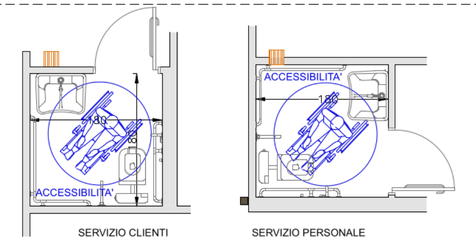


PIANTA PIANO TERRA RECEPTION
DETTAGLIO 1
Scala 1:100

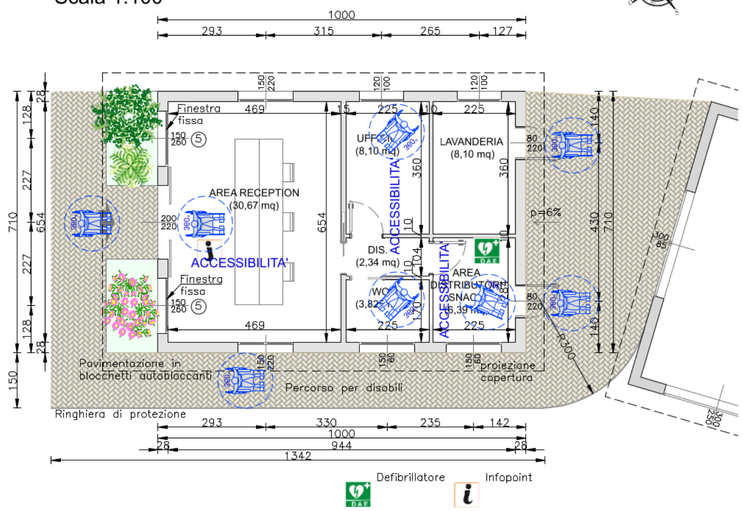


PIANTA PIANO TERRA SERVIZI IGIENICI/DOCCE ALL'INTERNO DELL'AREA DI SOSTA
DETTAGLIO 5

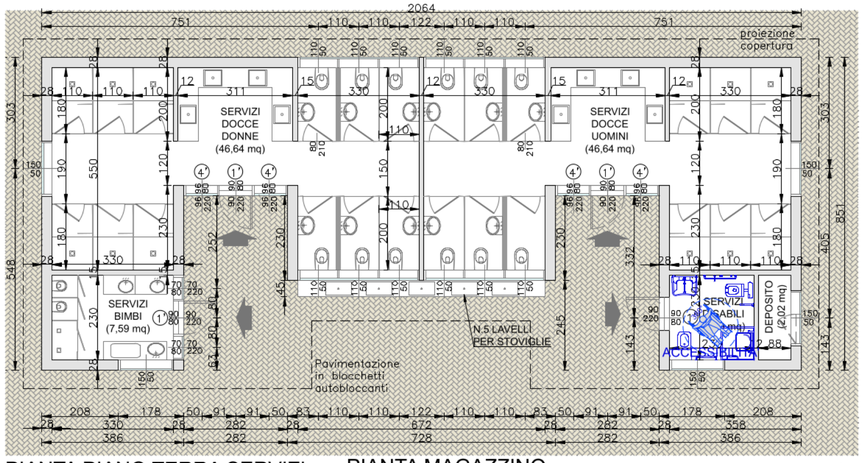

PIANTA PIANO TERRA SERVIZI IGIENICI ALL'INTERNO DEL PARCO URBANO
DETTAGLIO 3
Scala 1:100

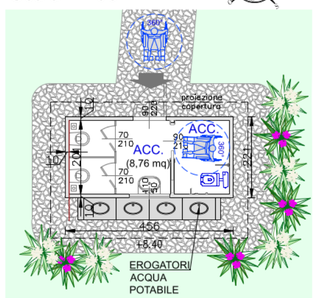

PIANTA MAGAZZINO
DETTAGLIO 2
Scala 1:100

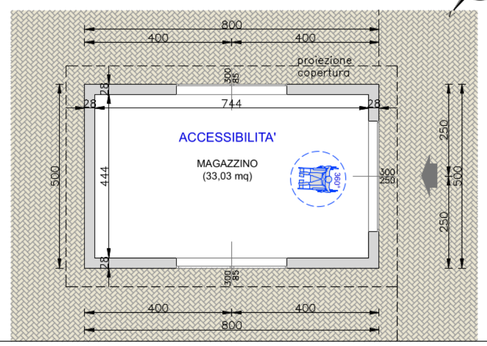

LEGENDA

CERCHIO DI ROTAZIONE DEL DISABILE A 360° (Ø= 150 cm)

N.B. Nei servizi igienici-sanitari accessibili alle persone diversamente abili, per garantire la manovra e l'uso degli apparecchi, vengono rispettate le dimensioni e le prestazioni previste dal D.M. 236/89

REGIONE LIGURIA
COMUNE DI SANREMO
PROVINCIA DI IMPERIA

Green Park Pian di Poma Sanremo



FINANZA PROGETTO

ex. art. 183 comma 15 e ss.CODICE DEGLI APPALTI

Concessione per la realizzazione e gestione del parco pubblico urbano, dell'area a parcheggio, dell'area di sosta e sistemazione di opere di difesa a mare (scogliera), nel Comune di Sanremo in località Pian di Poma.

AREA DI SOSTA
- art. 185 D.lgs 285 del 1992 (Nuovo Codice della Strada)
- art. 24 L.R. 32 del 2014

PROGETTO ESECUTIVO

PROMOTORE	PROFESSIONISTA MANDATARIA	PROGETTAZIONE SPECIALISTICA
O.I.T. S.r.l. Corso Re Umberto n. 1 10121 Torino (TO)	Dott. Ing. Stefania Benzo Viale Cagna n. 31 bis 12078 Ormea (CN) P.I. 03524030040 - C.F. BNZ SFN 74A56 F351J Ordine degli Ingegneri della Provincia di Cuneo A2411 e-mail:ufficio.studiogb@gmail.com pec:benzo.stefania@ingpec.eu tel. 0174 392281 - cell. 347 4413698	Dott. Arch. Cristina Catto Via Dei Giardini n. 3/11 18012 Bordighera (IM) P.I. 01597030084 - C.F. CTT CST 83P69 I138X Ordine degli Architetti della Provincia di Imperia N. A601 e-mail:cristinacatto@hotmail.it pec:cristina.catto@archiworldpec.it cell. 335 7374572
	PROGETTAZIONE SPECIALISTICA	PROGETTAZIONE SPECIALISTICA
	Geol. Vittorio Vezzaro Via Cavour n.30 17051 Andora (SV) P. IVA/C.F. 00986040095 Ordine dei Geologi della Liguria n° 222 e-mail:stingeo@libero.it tel. 0182 684363	Dott. Ing. Enrico Ingenito Via Regina Margherita n.46 18012 Bordighera (IM) P.I. 01157630086 - C.F. NGN NRC 69M20 I138O Ordine degli Ingegneri della Provincia di Imperia 557 e-mail:e.ingenito@libero.it pec:enrico.ingenito@ingpec.eu tel. 0184 261497 - cell. 348 4114045
	CODIVANE PROFESSIONISTA	
	Dott. Ing. Marta Foschini	

REVISIONE	DATA EMISSIONE	DESCRIZIONE	MOTIVAZIONE
00	27-04-2022	PRIMA_EMISSIONE	
01	16-01-2024	PRIMA_REVISIONE	VARIANTE IN CORSO D'OPERA N.2

TAVOLA	TITOLO ELABORATO	SCALA
P.E.-T-15-R1	PROGETTO ELIMINAZIONE BARRIERE ARCHITETTONICHE	1:100 1:1000

IDENTIFICATIVO FILE:

NOTE: LA DIFFUSIONE E RIPRODUZIONE ANCHE PARZIALE DEL SEGUENTE ELABORATO E' VIETATA A TERMINE DI LEGGE.