


PIANTA PIANO TERRA SERVIZI IGIENICI
Quota di riferimento= 10,80 m
Scala 1:100

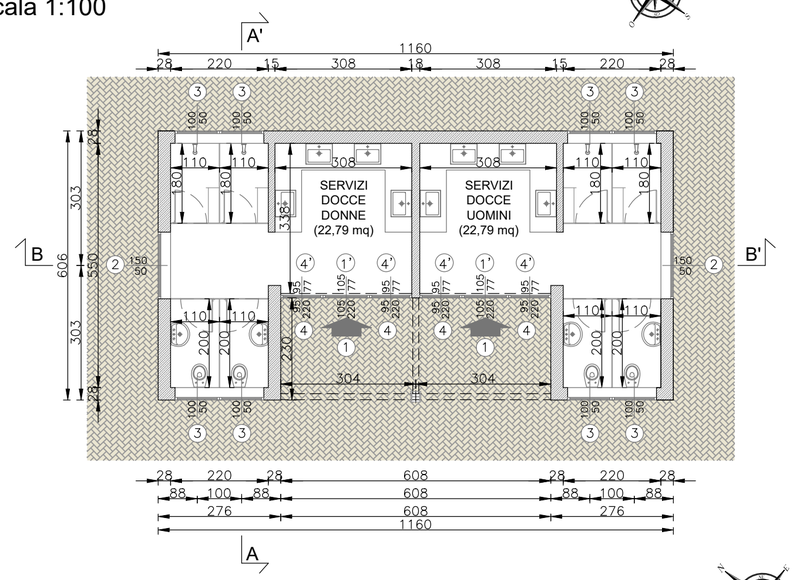

PIANTA COPERTURA SERVIZI IGIENICI
Scala 1:100

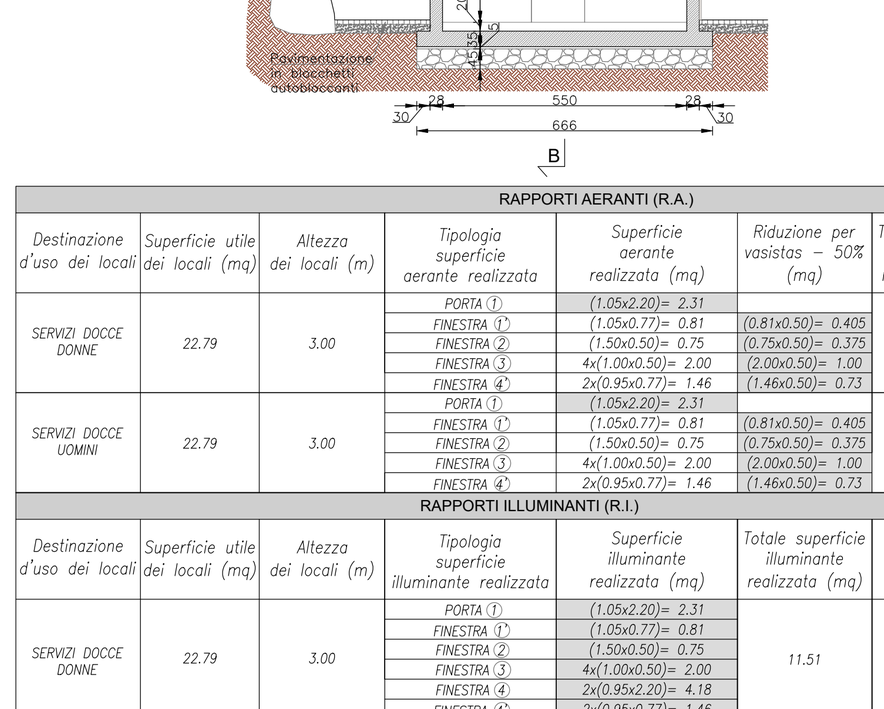

SEZIONE A-A'
Scala 1:100

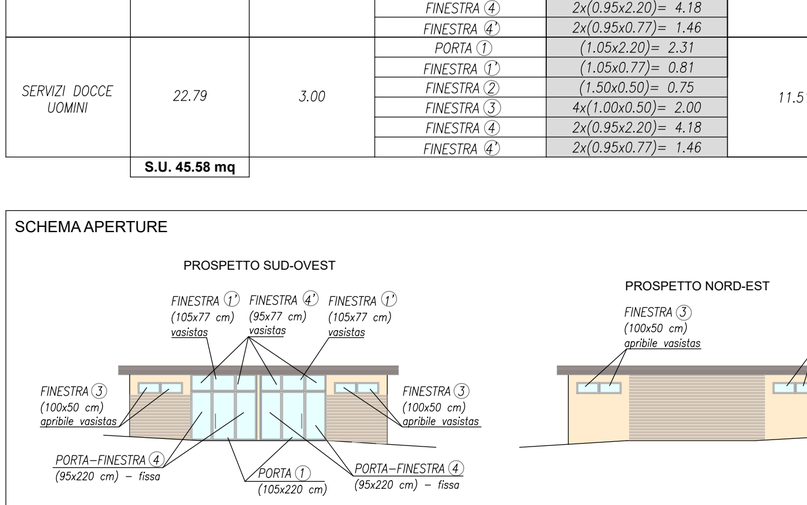


PROSPETTO SUD-OVEST
Scala 1:100




PROSPETTO NORD-OVEST
Scala 1:100




PROSPETTO NORD-EST
Scala 1:100

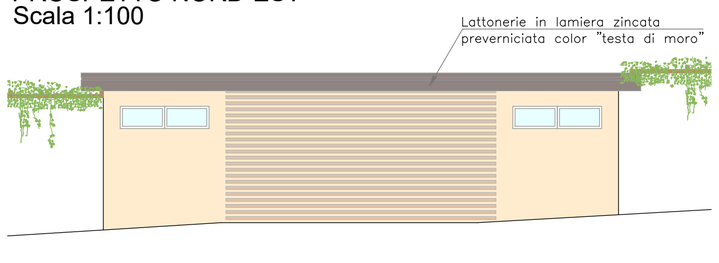

PROSPETTO SUD-EST
Scala 1:100

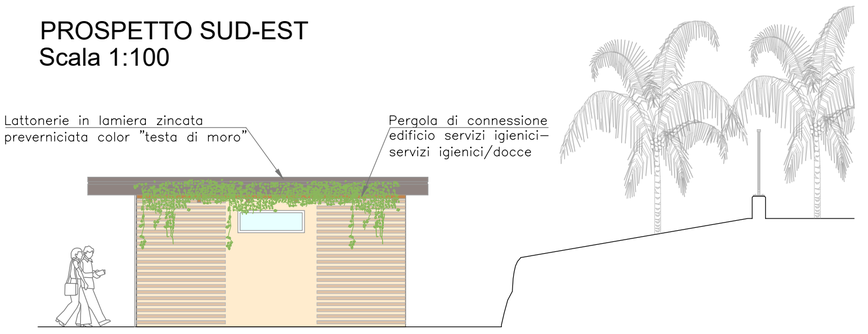

SEZIONE B-B'
Scala 1:100

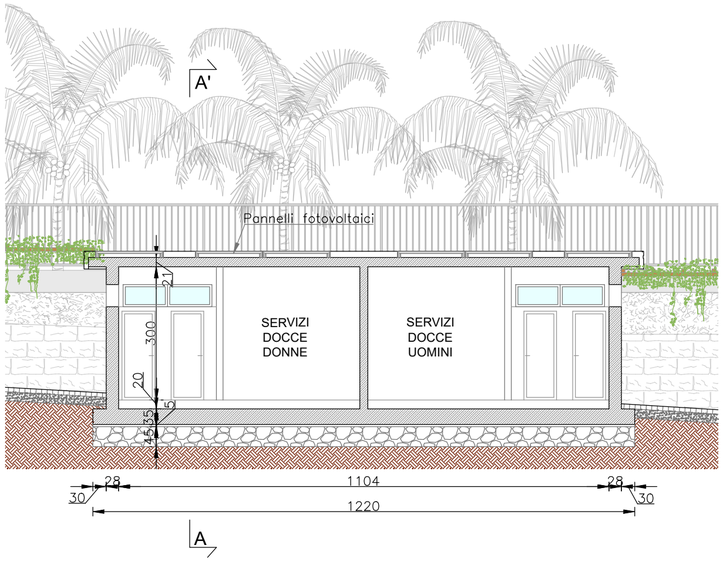

RAPPORTI AERANTI (R.A.)

Destinazione d'uso dei locali	Superficie utile dei locali (mq)	Altezza dei locali (m)	Tipologia superficie aerante realizzata	Superficie aerante realizzata (mq)	Riduzione per vasistas – 50% (mq)	Totale superficie aerante realizzata (mq)		Superficie minima aerante richiesta (mq)
SERVIZI DOCCE DONNE	22.79	3.00	PORTA ①	(1.05x2.20)= 2.31		4.82	>	(22.79x 1/8)= 2.85
			FINESTRA ①'	(1.05x0.77)= 0.81	(0.81x0.50)= 0.405			
			FINESTRA ②	(1.50x0.50)= 0.75	(0.75x0.50)= 0.375			
			FINESTRA ③	4x(1.00x0.50)= 2.00	(2.00x0.50)= 1.00			
			FINESTRA ④'	2x(0.95x0.77)= 1.46	(1.46x0.50)= 0.73			
SERVIZI DOCCE UOMINI	22.79	3.00	PORTA ①	(1.05x2.20)= 2.31		4.82	>	(22.79x 1/8)= 2.85
			FINESTRA ①'	(1.05x0.77)= 0.81	(0.81x0.50)= 0.405			
			FINESTRA ②	(1.50x0.50)= 0.75	(0.75x0.50)= 0.375			
			FINESTRA ③	4x(1.00x0.50)= 2.00	(2.00x0.50)= 1.00			
			FINESTRA ④'	2x(0.95x0.77)= 1.46	(1.46x0.50)= 0.73			

RAPPORTI ILLUMINANTI (R.I.)

Destinazione d'uso dei locali	Superficie utile dei locali (mq)	Altezza dei locali (m)	Tipologia superficie illuminante realizzata	Superficie illuminante realizzata (mq)	Totale superficie illuminante realizzata (mq)		Superficie minima illuminante richiesta (mq)
SERVIZI DOCCE DONNE	22.79	3.00	PORTA ①	(1.05x2.20)= 2.31	11.51	>	(22.79x 1/8)= 2.85
			FINESTRA ①'	(1.05x0.77)= 0.81			
			FINESTRA ②	(1.50x0.50)= 0.75			
			FINESTRA ③	4x(1.00x0.50)= 2.00			
			FINESTRA ④	2x(0.95x2.20)= 4.18			
			FINESTRA ④'	2x(0.95x0.77)= 1.46			
SERVIZI DOCCE UOMINI	22.79	3.00	PORTA ①	(1.05x2.20)= 2.31	11.51	>	(22.79x 1/8)= 2.85
			FINESTRA ①'	(1.05x0.77)= 0.81			
			FINESTRA ②	(1.50x0.50)= 0.75			
			FINESTRA ③	4x(1.00x0.50)= 2.00			
			FINESTRA ④	2x(0.95x2.20)= 4.18			
			FINESTRA ④'	2x(0.95x0.77)= 1.46			
	S.U. 45.58 mq						

SCHEMA APERTURE

REGIONE LIGURIA
COMUNE DI SANREMO
PROVINCIA DI IMPERIA

CO2 Green Park Pian di Poma Sanremo



FINANZA PROGETTO
ex. art. 183 comma 15 e ss.CODICE DEGLI APPALTI
Concessione per la realizzazione e gestione del parco pubblico urbano, dell'area a parcheggio, dell'area di sosta e sistemazione di opere di difesa a mare (scogliera), nel Comune di Sanremo in località Pian di Poma.

AREA DI SOSTA
- art. 185 D.lgs 285 del 1992 (Nuovo Codice della Strada)
- art. 24 L.R. 32 del 2014

PROGETTO ESECUTIVO

PROMOTORE
O.I.T. S.r.l.
Corso Re Umberto n. 1
10121 Torino (TO)

PROFESSIONISTA MANDATARIA
Dott. Ing. Stefania Benzo
Viale Cagna n. 31 bis
12078 Ormea (CN)
P.I. 03524030040 - C.F. BNZ SFN 74A56 F351J
Ordine degli Ingegneri della Provincia di Cuneo A2411
e-mail:ufficio.studiogb@gmail.com
pec:benzo.stefania@ingpec.eu
tel. 0174 392281 - cell. 347 4413698

PROGETTAZIONE SPECIALISTICA
Dott. Arch. Cristina Catto
Via Dei Giardini n. 3/11
18012 Bordighera (IM)
P.I. 01597060084 - C.F. CTT CST 83P69 I138X
Ordine degli Architetti della Provincia di Imperia N. A601
e-mail:cristinacatto@hotmail.it
pec:cristina.catto@archwordpec.it
cell. 335 7374572

PROGETTAZIONE SPECIALISTICA
Geol. Vittorio Vezzaro
Via Cavour n.30
17051 Andora (SV)
P. IVA/CF 00986040095
Ordine dei Geologi della Liguria n° 222
e-mail:stingeo@libero.it
tel. 0182 684363

PROGETTAZIONE SPECIALISTICA
Dott. Ing. Enrico Ingenito
Via Regina Margherita n.46
18012 Bordighera (IM)
P.I. 01157630086 - C.F. NGN NRC 69M20 I138O
Ordine degli Ingegneri della Provincia di Imperia 557
e-mail:e.ingenito@libero.it
pec:enrico.ingenito@ingpec.eu
tel. 0184 261497 - cell. 348 4114045

GIOVANE PROFESSIONISTA
Dott. Ing. Marta Foschini

REVISIONE	DATA EMISSIONE	DESCRIZIONE	MOTIVAZIONE
00	27-04-2022	PRIMA_EMISSIONE	
01	18-11-2022	PRIMA_REVISIONE	VARIANTE IN CORSO D'OPERA N. 1
02	16-01-2024	SECONDA_REVISIONE	VARIANTE IN CORSO D'OPERA N. 2

TAVOLA: **P.E.-T-26-R2**

TITOLO ELABORATO: **PIANTE - SEZIONI E PROSPETTI SERVIZI IGIENICI ALL'INTERNO DELL'AREA DI SOSTA**

SCALA: **1:100**

IDENTIFICATIVO FILE:

NOTE: LA DIFFUSIONE E RIPRODUZIONE ANCHE PARZIALE DEL SEGUENTE ELABORATO E' VIETATA A TERMINE DI LEGGE.