


PIANTA PIANO TERRA MAGAZZINO
Scala 1:100

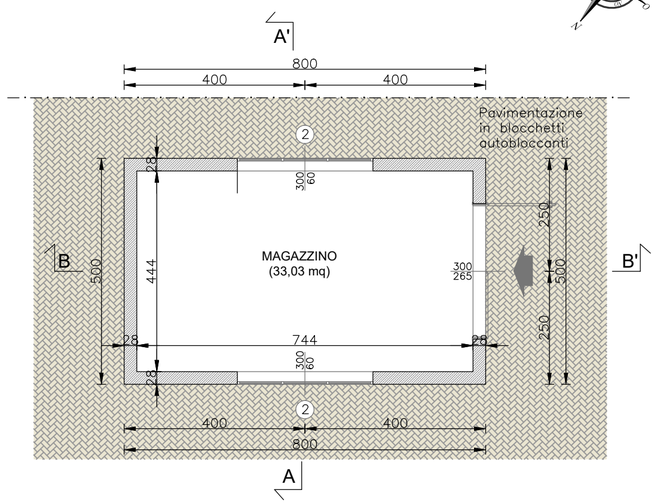


PIANTA COPERTURA MAGAZZINO
Scala 1:100

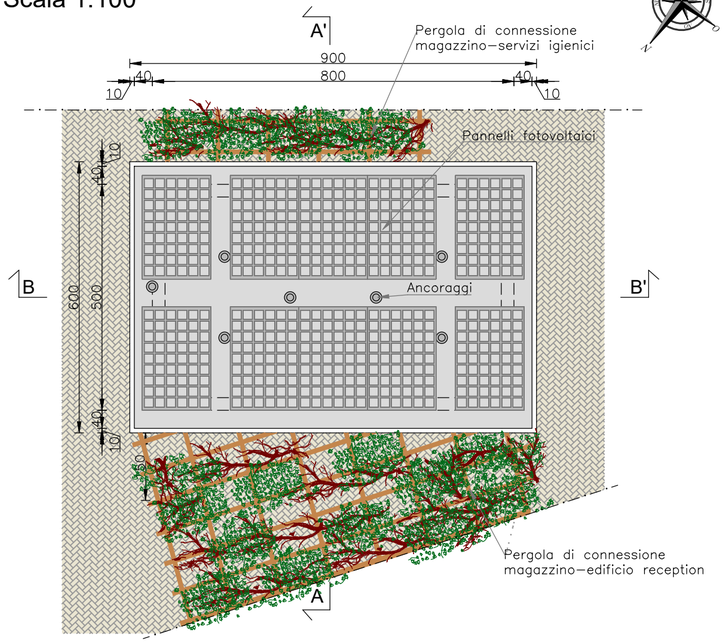


SEZIONE A-A'
Scala 1:100

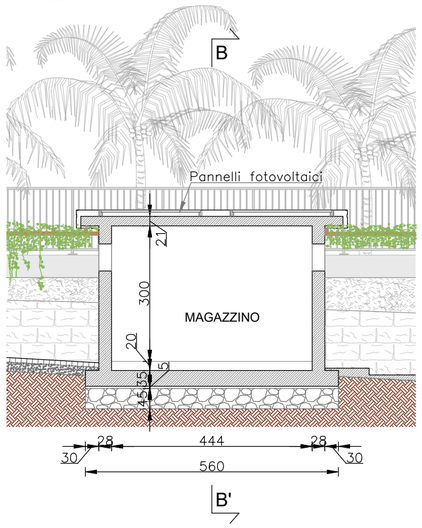


SEZIONE B-B'
Scala 1:100

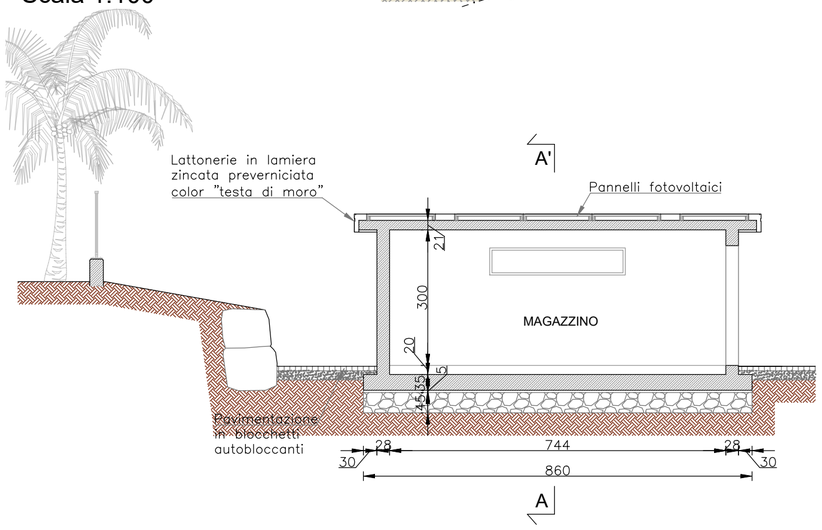

PROSPETTO NORD-OVEST
Scala 1:100

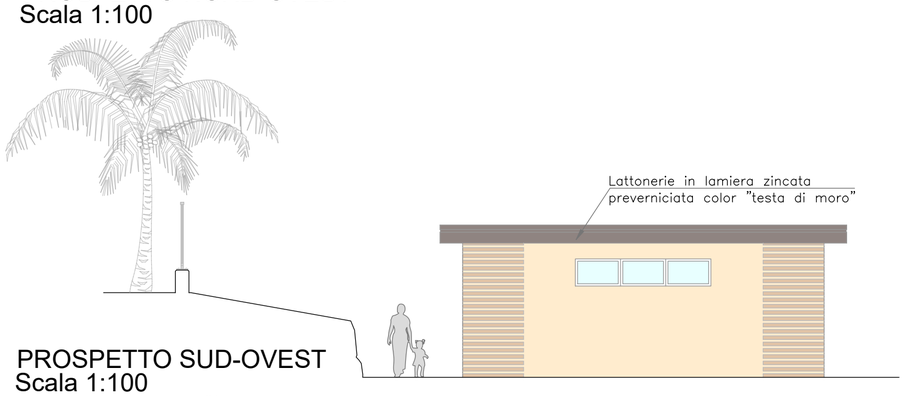


PROSPETTO SUD-EST
Scala 1:100

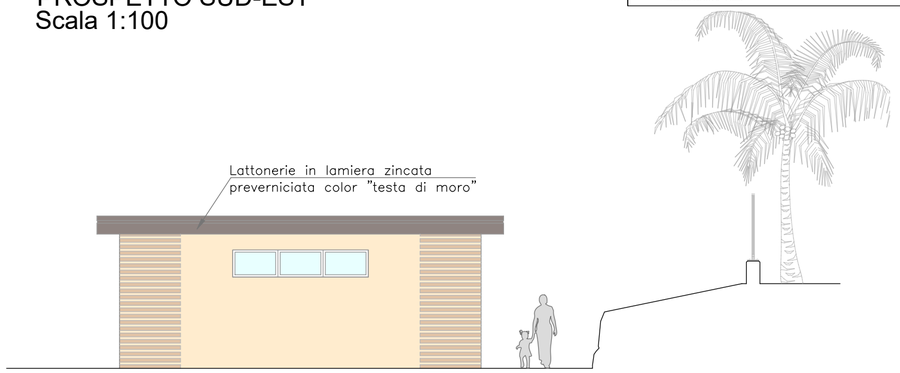

PROSPETTO SUD-OVEST
Scala 1:100



PROSPETTO NORD-EST
Scala 1:100

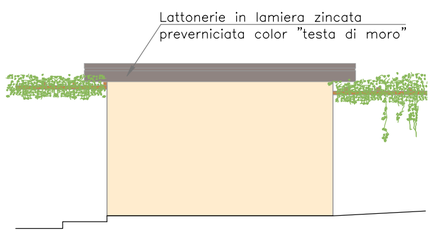

REGIONE LIGURIA

COMUNE DI SANREMO

PROVINCIA DI IMPERIA

Green Park Pian di Poma Sanremo



FINANZA PROGETTO

ex. art. 183 comma 15 e ss.CODICE DEGLI APPALTI

Concessione per la realizzazione e gestione del parco pubblico urbano, dell'area a parcheggio, dell'area di sosta e sistemazione di opere di difesa a mare (scogliera), nel Comune di Sanremo in località Pian di Poma.

AREA DI SOSTA
- art. 185 D.lgs 285 del 1992 (Nuovo Codice della Strada)
- art. 24 L.R. 32 del 2014

PROGETTO ESECUTIVO

PROMOTORE	PROFESSIONISTA MANDATARIA	PROGETTAZIONE SPECIALISTICA
O.I.T. S.r.l. Corso Re Umberto n. 1 10121 Torino (TO)	Dott. Ing. Stefania Benzo Viale Cagna n. 31 bis 12078 Ormea (CN) P.I. 03524030040 - C.F. BNZ SFN 74A56 F351J Ordine degli Ingegneri della Provincia di Cuneo A2411 e-mail:ufficio.studiogb@gmail.com pec:benzo.stefania@ingpec.eu tel. 0174 392281 - cell. 347 4413698	Dott. Arch. Cristina Catto Via Dei Giardini n. 3/11 18012 Bordighera (IM) P.I. 01597060084 - C.F. CTT CST 83P69 I138X Ordine degli Architetti della Provincia di Imperia N. A601 e-mail:cristinacatto@hotmail.it pec:cristina.catto@archwordpec.it cell. 335 7374572
	PROGETTAZIONE SPECIALISTICA	PROGETTAZIONE SPECIALISTICA
	Geol. Vittorio Vezzaro Via Cavour n.30 17051 Andora (SV) P. IVA/CF 00986040095 Ordine dei Geologi della Liguria n° 222 e-mail:stingeo@libero.it tel. 0182 684363	Dott. Ing. Enrico Ingenito Via Regina Margherita n.46 18012 Bordighera (IM) P.I. 01157630086 - C.F. NGN NRC 69M20 I138O Ordine degli Ingegneri della Provincia di Imperia 557 e-mail:e.ingenito@libero.it pec:enrico.ingenito@ingpec.eu tel. 0184 261497 - cell. 348 4114045
	GIOVANE PROFESSIONISTA	
	Dott. Ing. Marta Foschini	

REVISIONE	DATA EMISSIONE	DESCRIZIONE	MOTIVAZIONE
00	27-04-2022	PRIMA_EMISSIONE	
01	18-11-2022	PRIMA_REVISIONE	VARIANTE IN CORSO D'OPERA N. 1
02	16-01-2024	SECONDA_REVISIONE	VARIANTE IN CORSO D'OPERA N. 2

TAVOLA	TITOLO ELABORATO	SCALA
P.E.-T-27-R2	**PIANTE - SEZIONI E PROSPETTI MAGAZZINO ALL'INTERNO DELL'AREA DI SOSTA**	**1:100**

IDENTIFICATIVO FILE:

NOTE: LA DIFFUSIONE E RIPRODUZIONE ANCHE PARZIALE DEL SEGUENTE ELABORATO E' VIETATA A TERMINE DI LEGGE.

RAPPORTI AEROILLUMINANTI

Destinazione d'uso dei locali	Superficie utile dei locali (mq)	Altezza dei locali (m)	Tipologia superficie finestrata realizzata	Superficie finestrata realizzata (mq)	Riduzione per vasistas – 50% (mq)	Totale superficie finestrata realizzata (mq)		Superficie minima finestrata richiesta (mq)
MAGAZZINO	33.03	3.00	FINESTRE ②	2x(3.00x0.60)= 3.60	(3.60x0.50)= 1.80	(1.80X0.50)=0.90	>	(33.03x $\frac{1}{40}$)= 0.83
	S.U. 33.03 mq							