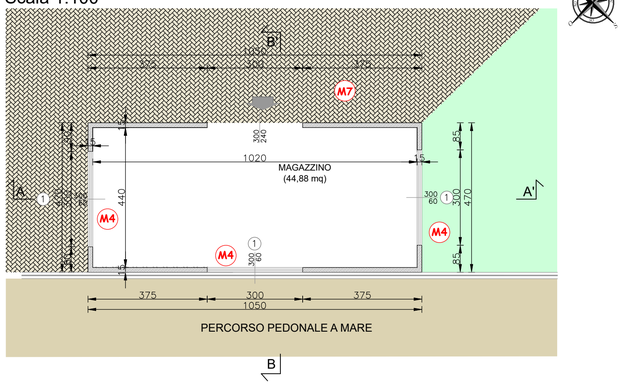
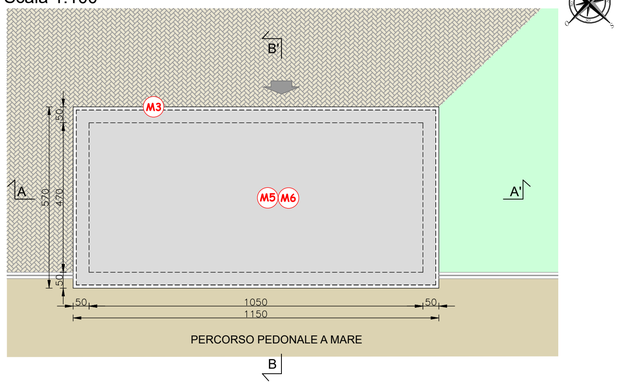
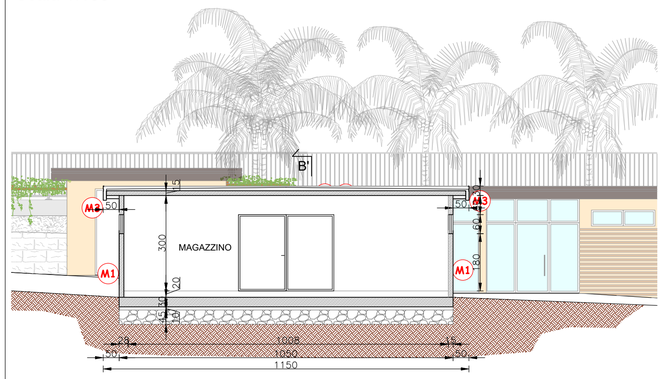
## PIANTA PIANO TERRA MAGAZZINO
Scala 1:100





## PIANTA COPERTURA MAGAZZINO
Scala 1:100



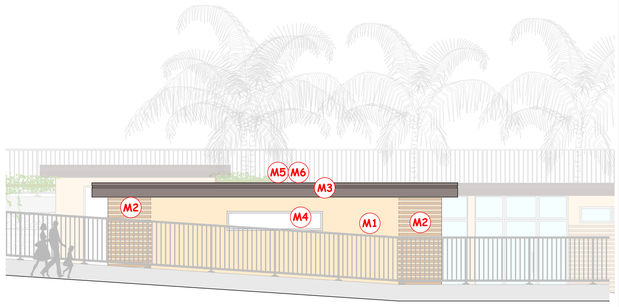

## SEZIONE A-A'
Scala 1:100





## PROSPETTO SUD-OVEST





## SEZIONE B-B'
Scala 1:100

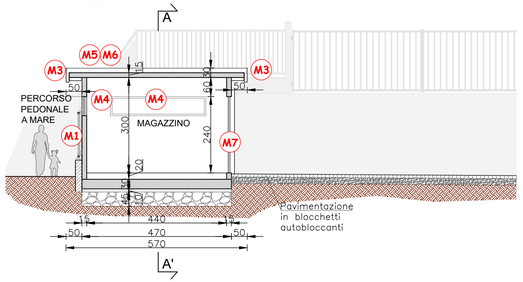



## PROSPETTO NORD-EST
Scala 1:100

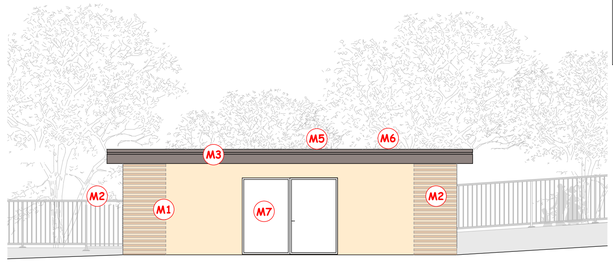


## PROSPETTO SUD-EST
Scala 1:100

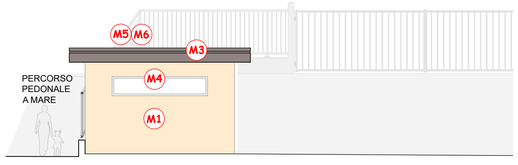


## PROSPETTO NORD-OVEST
Scala 1:100

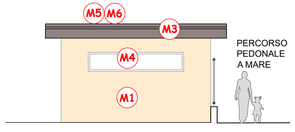


## LEGENDA MATERIALI

**M1** Parti murature esterne del fabbricato intonacate al civile, granulometria media e tinteggiate con prodotti a base di resine sintetiche di colore n.2 "OCRA CHIARO" della mazzetta del Comune di Sanremo

**M2** Tamponamento esterno in doghe di legno di Okumè impregnato.
Larghezza singola doga: 9 cm
Distanza tra le doghe: 1,5 cm

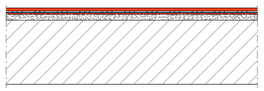
**M3** Lamiera preverniciata di colore marrone.

**M4** Finestre realizzate con profilati estrusi in PVC bianco rigido, con sistema di apertura a vasistas realizzato con ferramenta modulare in acciaio zincato con componenti in pressofusione in alluminio, complete di vetro antisfondamento trasparente o opaco.



Tipologia esemplificativa delle finestre

**M5** Copertura realizzata con elemento portante con pannello in xlam




**M6** Opere di lattoneria, grondaie e pluviali, realizzate con profilati di lamiera zincata a caldo e preverniciata di colore bianco-griglio, dello spessore di 6/10.
Le grondaie saranno fissate al solaio di copertura con tasselli posizionati ad interasse non superiore a 80 cm e saranno mascherati con borchie adeguatamente fissate e sigillate con silicone. I tubi pluviali, di diametro pari a 100 mm, saranno collegati alle pareti con appositi sostegni in acciaio zincato e/o verniciato a caldo e saranno convogliati in appositi pozzetti sifonati, facilmente ispezionabili e dotati di giunti a tenuta.

**M7** Portone a due ante senza fascia dotati di pannelli ciechi e profilati estrusi in lega di alluminio 6060 (EN 573-3), con stato di fornitura T5 (EN 515). Sistema di tenuta con doppia guarnizione a palloncino. Profondità telaio e profondità anta 54 mm e sovrapposizione aletta 6 mm.
Cerniere in alluminio con perno in acciaio zincato. Sistema di chiusura con maniglia in alluminio con serratura ad un punto di chiusura con cilindro sagomato.
I profilati verranno trattati supeficialmente mediante anodizzazione o verniciatura.

### RAPPORTI AEROILLUMINANTI

| Destinazione d'uso dei locali | Superficie utile dei locali (mq) | Altezza dei locali (m) | Tipologia superficie finestrata realizzata | Superficie finestrata realizzata (mq) | Riduzione per vasistas – 50% (mq) | Totale superficie finestrata realizzata (mq) | | Superficie minima finestrata richiesta (mq) |
|---|---|---|---|---|---|---|---|---|
| MAGAZZINO | 44.88 | 3.00 | FINESTRE ① | 3x(3.00x0.60)= 5.40 | (5.40x0.50)= 2.70 | 2.70 | > | (44.88x $\frac{1}{20}$)= 1.12 |
| | S.U. 44.88 mq | | | | | | | |

REGIONE LIGURIA
COMUNE DI SANREMO
PROVINCIA DI IMPERIA

Green Park Pian di Poma Sanremo




**FINANZA PROGETTO**
**ex. art. 183 comma 15 e ss.CODICE DEGLI APPALTI**
**Concessione per la realizzazione e gestione del parco pubblico urbano, dell'area a parcheggio, dell'area di sosta e sistemazione di opere di difesa a mare (scogliera), nel Comune di Sanremo in località Pian di Poma.**

AREA DI SOSTA
- art. 185 D.lgs 285 del 1992 (Nuovo Codice della Strada)
- art. 24 L.R. 32 del 2014

## PROGETTO ESECUTIVO


PROMOTORE
O.I.T. S.r.l.
Corso Re Umberto n. 1
10121 Torino (TO)

PROFESSIONISTA MANDATARIA
Dott. Ing. Stefania Benzo
Viale Cagna n. 31 bis
12078 Ormea (CN)
P.I. 03524030040 - C.F. BNZ SFN 74A56 F351J
Ordine degli Ingegneri della Provincia di Cuneo A2411
e-mail:ufficio.studiogb@gmail.com
pec:benzo.stefania@ingpec.eu
tel. 0174 392281 - cell. 347 4413698

PROGETTAZIONE SPECIALISTICA
Dott. Arch. Cristina Catto
Via Dei Giardini n. 3/11
18012 Bordighera (IM)
P.I. 01597060084 - C.F. CTT CST 83P69 I138X
Ordine degli Architetti della Provincia di Imperia N. A601
e-mail:cristinacatto@hotmail.it
pec:cristina.catto@archiworldpec.it
cell. 335 7374572

PROGETTAZIONE SPECIALISTICA
Geol. Vittorio Vezzaro
Via Cavour n.30
17051 Andora (SV)
P. IVA/CF 00986040095
Ordine dei Geologi della Liguria n° 222
e-mail:stingeo@libero.it
tel. 0182 684363

PROGETTAZIONE SPECIALISTICA
Dott. Ing. Enrico Ingenito
Via Regina Margherita n.46
18012 Bordighera (IM)
P.I. 01157630086 - C.F. NGN NRC 69M20 I138O
Ordine degli Ingegneri della Provincia di Imperia 557
e-mail:e.ingenito@libero.it
pec:enrico.ingenito@ingpec.eu
tel. 0184 261497 - cell. 348 4114045

GIOVANE PROFESSIONISTA
Dott. Ing. Marta Foschini


| REVISIONE | DATA EMISSIONE | DESCRIZIONE | MOTIVAZIONE |
|---|---|---|---|
| 00 | 16-01-2024 | PRIMA_EMISSIONE | VARIANTE IN CORSO D'OPERA N.2 |

TAVOLA **P.E.-T-35**

TITOLO ELABORATO **ARCHITETTONICO MAGAZZINO**

SCALA **1:100**

IDENTIFICATIVO FILE:

NOTE: LA DIFFUSIONE E RIPRODUZIONE ANCHE PARZIALE DEL SEGUENTE ELABORATO E' VIETATA A TERMINE DI LEGGE.