

PIANTA PIANO TERRA
Scala 1:100

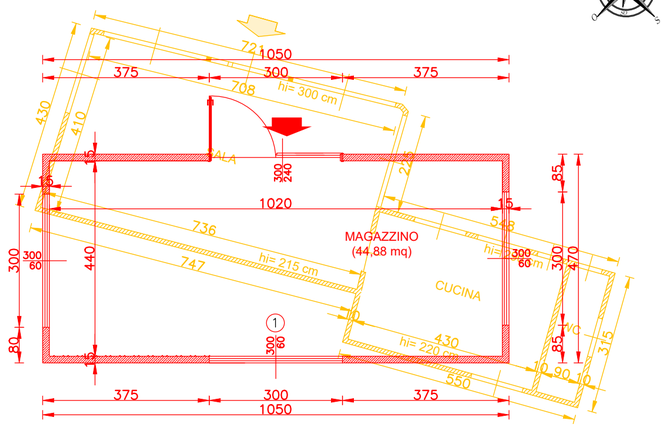


LINEA DI CONFINE

VILLAGGIO DEI FIORI


PROSPETTO SUD-OVEST
Scala 1:100

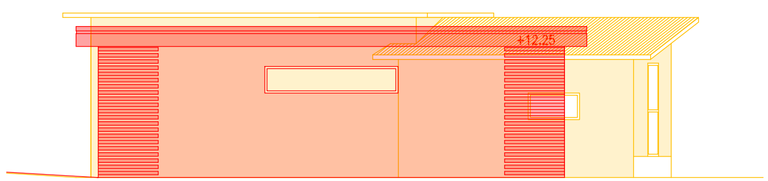

PROSPETTO NORD-OVEST
Scala 1:100

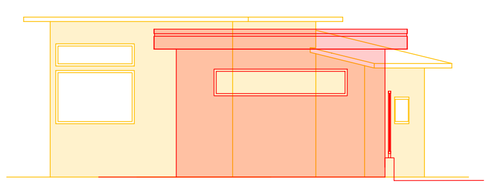


PIANTA COPERTURA
Scala 1:100

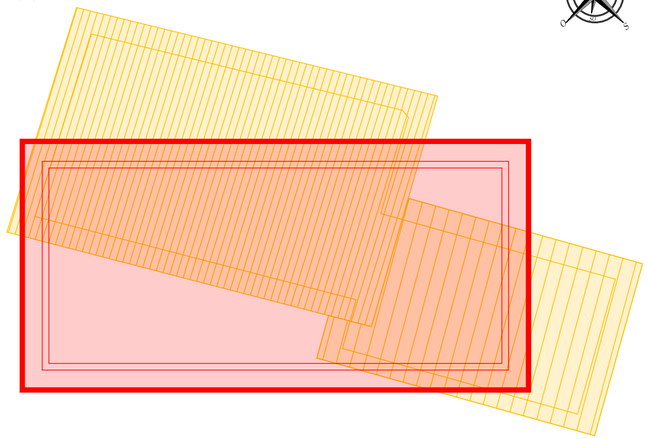


LINEA DI CONFINE

VILLAGGIO DEI FIORI

PROSPETTO NORD-EST
Scala 1:100

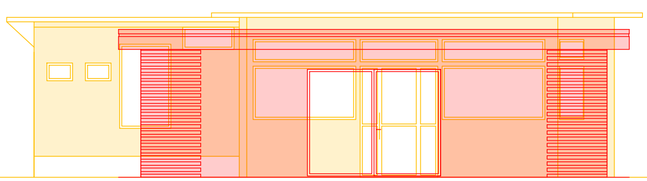

PROSPETTO SUD-EST
Scala 1:100

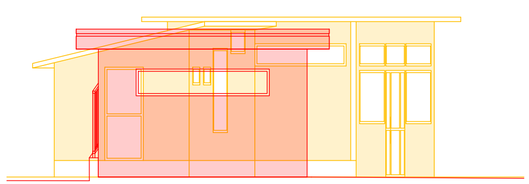

LEGENDA

- DEMOLIZIONI
- NUOVE OPERE

REGIONE LIGURIA

COMUNE DI SANREMO

PROVINCIA DI IMPERIA

Green Park — Pian di Poma Sanremo



FINANZA PROGETTO

ex. art. 183 comma 15 e ss.CODICE DEGLI APPALTI

Concessione per la realizzazione e gestione del parco pubblico urbano, dell'area a parcheggio, dell'area di sosta e sistemazione di opere di difesa a mare (scogliera), nel Comune di Sanremo in località Pian di Poma.

AREA DI SOSTA

- art. 185 D.lgs 285 del 1992 (Nuovo Codice della Strada)
- art. 24 L.R. 32 del 2014

PROGETTO ESECUTIVO

PROMOTORE

O.I.T. S.r.l.
Corso Re Umberto n. 1
10121 Torino (TO)

PROFESSIONISTA MANDATARIA

Dott. Ing. Stefania Benzo
Viale Cagna n. 31 bis
12078 Ormea (CN)
P.I. 03524030040 - C.F. BNZ SFN 74A56 F351J
Ordine degli Ingegneri della Provincia di Cuneo A2411
e-mail:ufficio.studiogb@gmail.com
pec:benzo.stefania@ingpec.eu
tel. 0174 392281 - cell. 347 4413698

PROGETTAZIONE SPECIALISTICA

Dott. Arch. Cristina Catto
Via Dei Giardini n. 3/11
18012 Bordighera (IM)
P.I. 01597060084 - C.F. CTT CST 83P69 I138X
Ordine degli Architetti della Provincia di Imperia N. A601
e-mail:cristinacatto@hotmail.it
pec:cristina.catto@archwordpec.it
cell. 335 7374572

PROGETTAZIONE SPECIALISTICA

Geol. Vittorio Vezzaro
Via Cavour n.30
17051 Andora (SV)
P. IVA/CF 00986040095
Ordine dei Geologi della Liguria n° 222
e-mail:stingeo@libero.it
tel. 0182 684363

PROGETTAZIONE SPECIALISTICA

Dott. Ing. Enrico Ingenito
Via Regina Margherita n.46
18012 Bordighera (IM)
P.I. 01157630086 - C.F. NGN NRC 69M20 I138O
Ordine degli Ingegneri della Provincia di Imperia 557
e-mail:e.ingenito@libero.it
pec:enrico.ingenito@ingpec.eu
tel. 0184 261497 - cell. 348 4114045

GIOVANE PROFESSIONISTA

Dott. Ing. Marta Foschini

REVISIONE	DATA EMISSIONE	DESCRIZIONE	MOTIVAZIONE
00	16-01-2024	PRIMA_EMISSIONE	VARIANTE IN CORSO D'OPERA N.2

TAVOLA

P.E.-T-36

TITOLO ELABORATO

ARCHITETTONICO STATO DI CONFRONTO

SCALA

1:100

IDENTIFICATIVO FILE:

NOTE: LA DIFFUSIONE E RIPRODUZIONE ANCHE PARZIALE DEL SEGUENTE ELABORATO E' VIETATA A TERMINE DI LEGGE.