

SEZIONE AA
STATO ATTUALE
SCALA 1:100

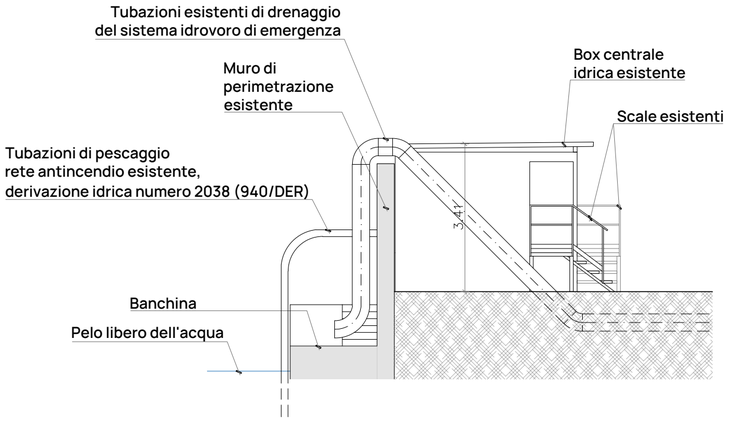


SEZIONE BB
STATO ATTUALE
SCALA 1:100

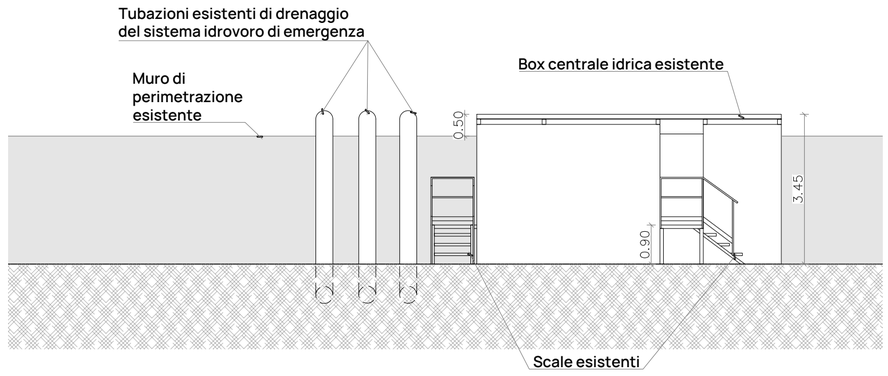

KPLAN
SCALA 1:2000



PLANIMETRIA COPERTURA
STATO ATTUALE
SCALA 1:100

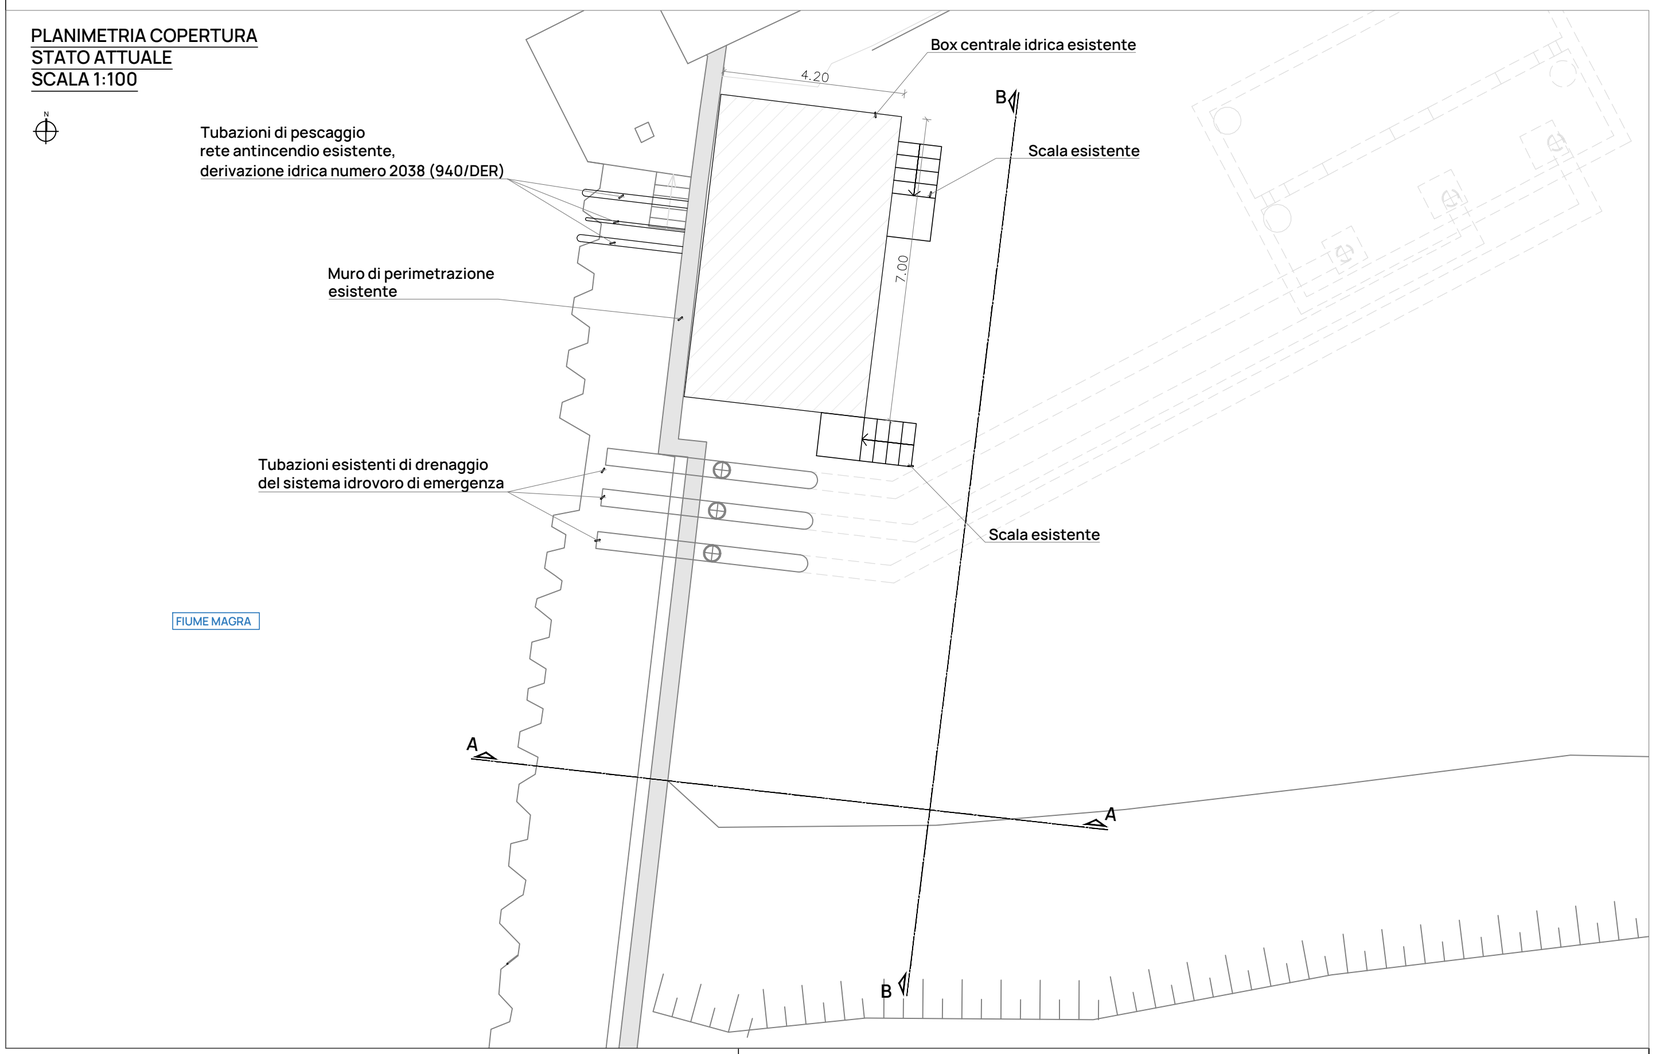

itec ENGINEERING

Committente:

intermarine

Intermarine S.p.A.
Via Alta n. 100,
19038 Sarzana (SP), Italia

Titolo:
Potenziamento del gruppo di pompaggio della rete antincendio esistente,
in area Intermarine S.p.A., sita in Sarzana (SP) in via Alta N.100

Oggetto:
Planimetria e sezioni stato attuale

Gruppo di lavoro
Ing. R. Vallarino
Geom. R. Paganini
Arch. L. Devoto

Scala:
1:100

Livello di progetto: ESECUTIVO
Nome File: P025-23-E-DI-ARC-051-C

Codice Progetto: P025-23
Tavola n°: ARC-051

Firme:

ORDINE DEGLI INGEGNERI PROVINCIA DELLA SPEZIA
ROBERTO VALLARINO
INGEGNERE
Civile ed Ambientale
Industriale
dell'Informazione
A 950

Rev.	Modifiche / Revisioni	Data	Redatto	Controllato	Approvato
A	PRIMA EMISSIONE	10/02/2026	LDV	RPA	RVA
B	REVISIONE CLIENTE FEBBRAIO 2026	02/03/2026	LDV	RPA	RVA
C	AGGIORNAMENTO POSIZIONE GRUPPO POMPE	20/03/2026	LDV	RPA	RVA

itec
19038 SARZANA (SP) - Via B.P.U. Muccini 54A - T. +39 0187 610532
16121 GENOVA (GE) - Via Fieschi 9, VIII Piano - T. +39 010 5959690
P. Iva 01236860118 - N.CCIAA 01236860118 - REA CCIA SP112013
Cap. Soc. € 100.000 i.v. - info@itec-engineering.it

ASSOCIATO oice efca FIDIC ICMQ UNI/PdR 74:2019 N°25000968IM apave Certification
ISO 9001-N°SC 10-2588/IAF 34
ISO 14001-N°SCA 19-3491/IAF 34
ISO 45001-N° SCS 20-336/IAF 34
SA8000-N° SA8000-230804 2023
UNI/PdR 125:2022 -N° SCPG 24-195

E' vietata a norma di legge la riproduzione, anche parziale, non autorizzata di questo documento.