

PLANIMETRIA GENERALE INTERVENTO INSTALLAZIONE NUOVO GRUPPO POMPAGGIO VVF
SCALA 1:500

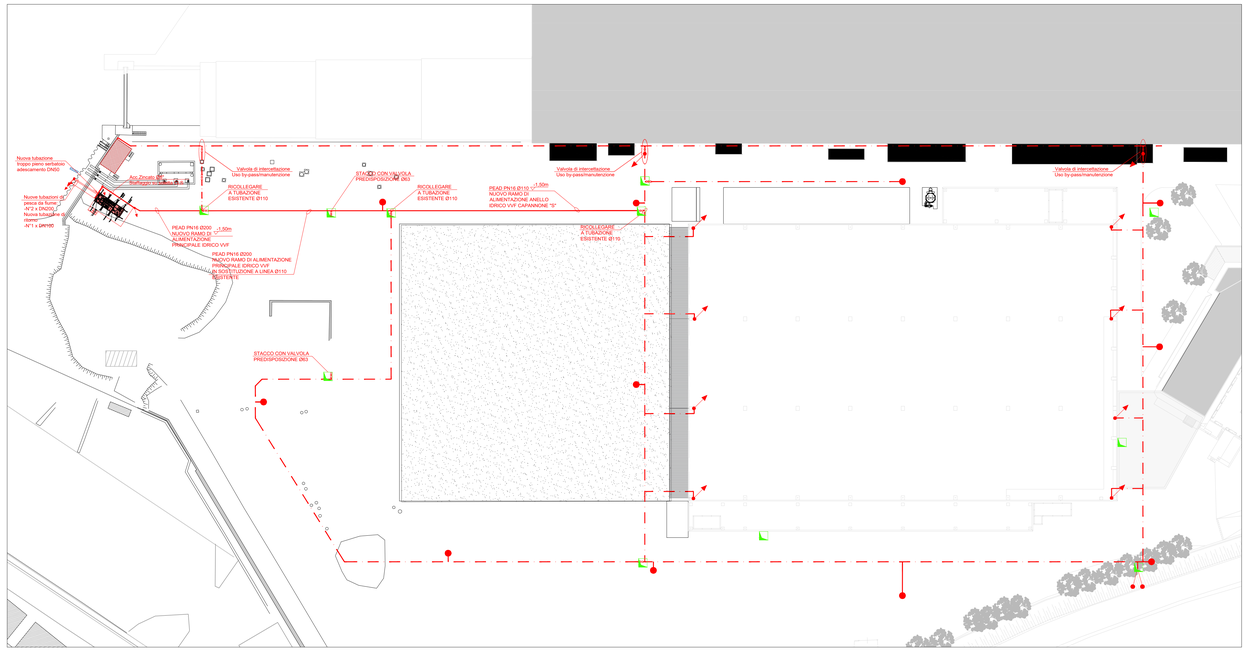


DETTAGLIO POSIZIONAMENTO NUOVO GRUPPO VVF
SCALA 1:100

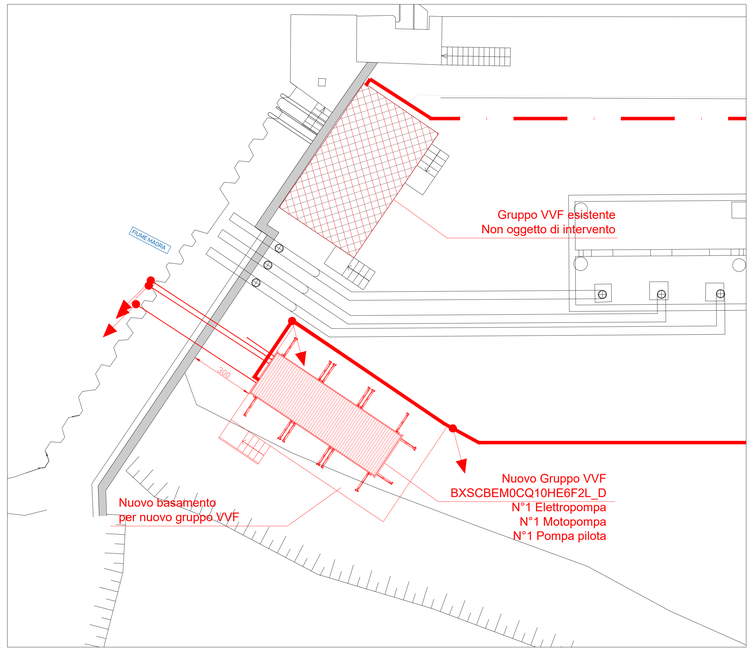

LEGENDA SIMBOLI ANTINCENDIO	
Simbolo	Descrizione
	Idrante a muro con tubazione flessibile a lancia DN 45
	Idrante UNI 70 sopra suolo
	Idrante UNI 70 sottosuolo
	Attacco V.V.F. doppio
EVF	Evacuatore di fumo
	Aerazione
CRF	Centrale rivelazione fumi
OF	Sensore puntiforme ottico di fumo
OF	Sensore puntiforme ottico di fumo con ripetitore
TV	Sensore puntiforme differenziale di calore
SP	Impianto fisso di estinzione ad attivazione automatica (Sprinkler)
	Pompa impianto Sprinkler
	Pannello ottico acustico di allarme incendio
	Pannello acustico di allarme incedio
AV. MANU.	Pannello luminoso di allarme incendio
	Base microfonica
	Pulsante di sgancio elettrico locale o generale
	Pulsante manuale di allarme incendio
	Valvola di intercettazione
	Cassetta a servizio idrante sottosuolo UNI70 completa di: -Tubazione flessibile -Lancia frazionatrice a leva -Chiave di manovra universale telescopica attacco quadro -Collo a cigno a uno sbocco

LEGENDA SIMBOLI	
Simbolo	Descrizione
	Nuova linea VVF
	Linea VVF esistente

DETTAGLIO NUOVA TUBAZIONE DI ALIMENTAZIONE ANELLO IDRICO VVF
SCALA 1:200

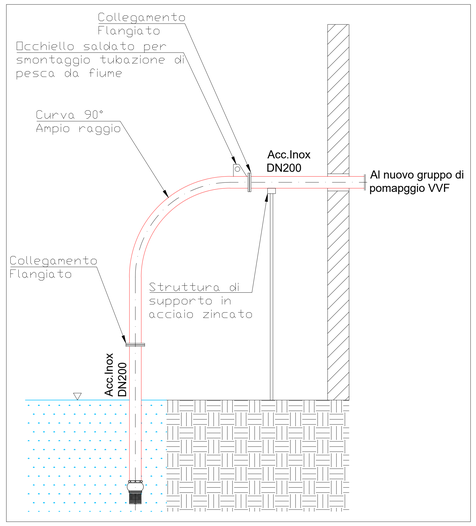

itec ENGINEERING

Committente:
intermarine
Intermarine S.p.A.
Via Alta n. 100,
19038 Sarzana (SP), Italia

Titolo:
Potenziamento del gruppo di pompaggio della rete antincendio esistente, in area Intermarine S.p.A., sita in Sarzana (SP) in via Alta N.100

Oggetto:
Impianti meccanici
Planimetria nuovo gruppo di pompaggio VVF

Gruppo di lavoro
Ing. R. Vallarino
Geom. R. Paganini
Arch. L. Devoto

Scala:
Varie

Livello di progetto: ESECUTIVO
Nome File: P025-23-E-DI-MEC-210-C
Codice Progetto: P025-23
Tavola n°: MEC-210
Firme:

Rev.	Modifiche / Revisioni	Data	Redatto	Controllato	Approvato
A	PRIMA EMISSIONE	11/12/25	FDG	RPA	RVA
B	REVISIONE CLIENTE FEBBRAIO 2026	02/03/26	LB	GB	RVA
C	AGGIORNAMENTO POSIZIONE GRUPPO POMPE	20/03/26	LB	GB	RVA

itec
19038 SARZANA (SP) - Via B.P.U. Muccini, 64/A - T. +39 0187 610532
16129 GENOVA (GE) - Via Antonio Cecchi, 519/10 - T. +39 010 5959690
P. Iva 01235650118 - N.CCIAA 012356501I8 - REA CCIA SP112013
Cap. Soc. € 100.000 i.v. - info@itec-engineering.it

ASSOCIATO aice
efca
apave Certificazioni ISO 9001 N°SCS 19/3181/I&F Sq. ISO 14001 N°SCS 19/3181/I&F Sq. ISO 45001 N° SCS 20/3181/I&F Sq.
E' vietata e norma di legge la riproduzione, anche parziale, non autorizzata di questo documento.