
Planimetria Viabilità su CTR TRATTO A

Scala 1 : 2.000

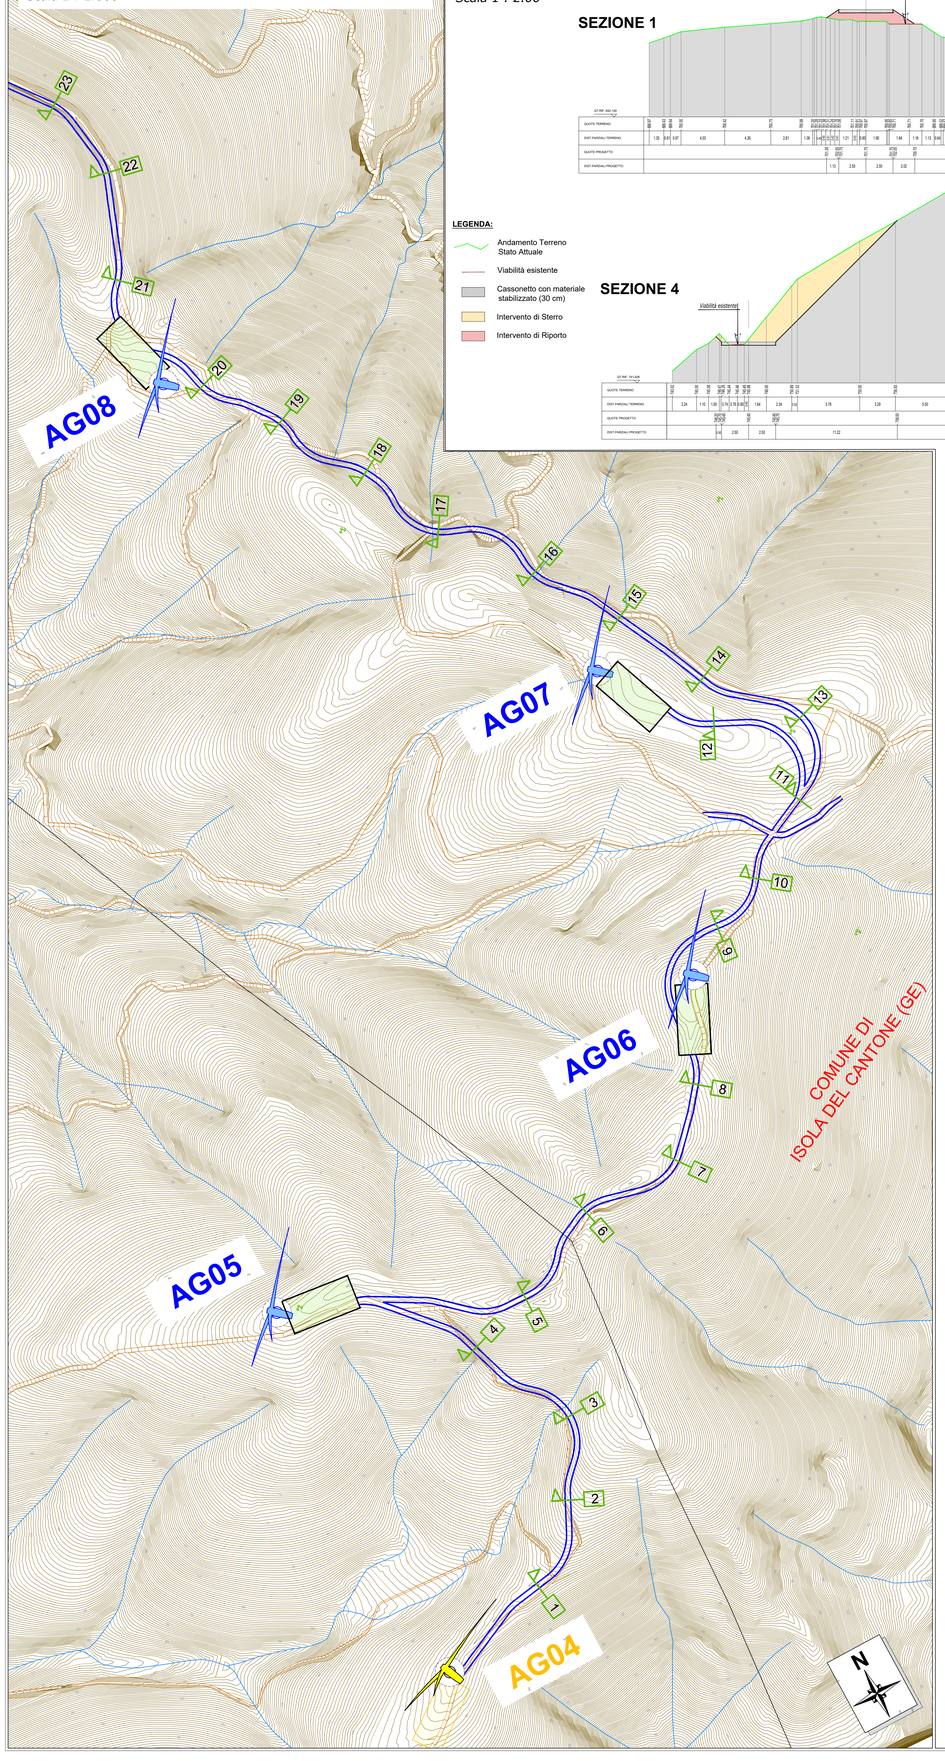

Sezioni Viabilità


Scala 1 : 2.00

LEGENDA:


- Andamento Terreno Stato Attuale
- Viabilità esistente
- Cassonetto con materiale stabilizzato (30 cm)
- Intervento di Sterro
- Intervento di Riporto

SEZIONE 1

SEZIONE 2

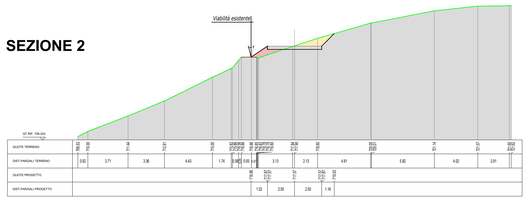


SEZIONE 3

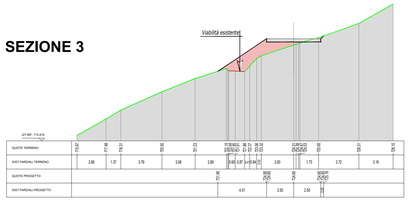


SEZIONE 4


SEZIONE 5

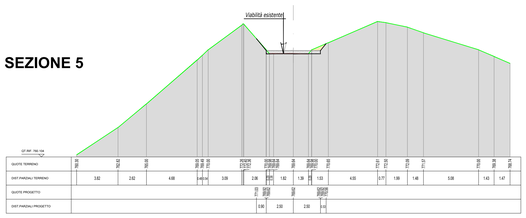


SEZIONE 6

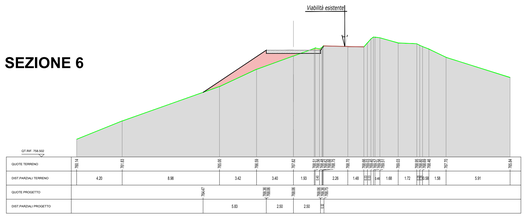


SEZIONE 7

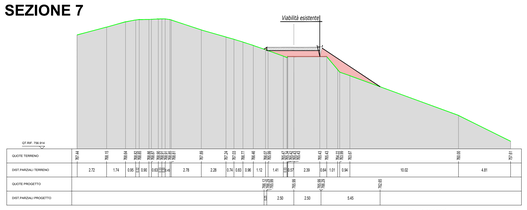


SEZIONE 8

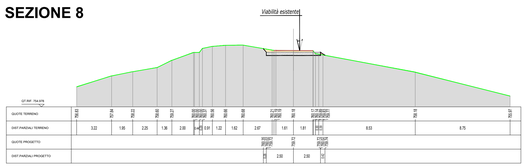


SEZIONE 9

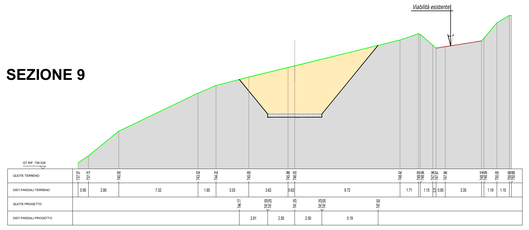


SEZIONE 10

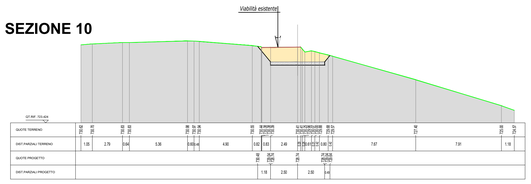


SEZIONE 11

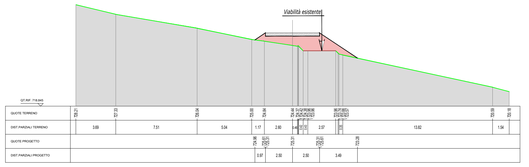


SEZIONE 12

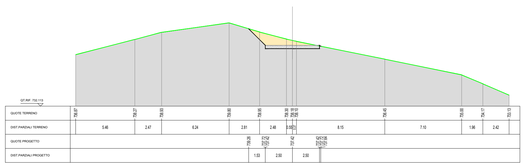


SEZIONE 13

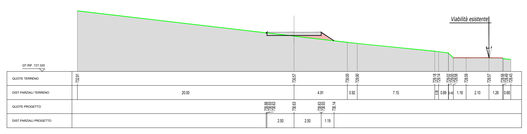


SEZIONE 14

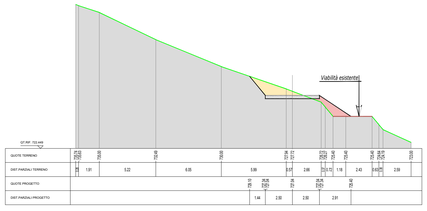

SEZIONE 15

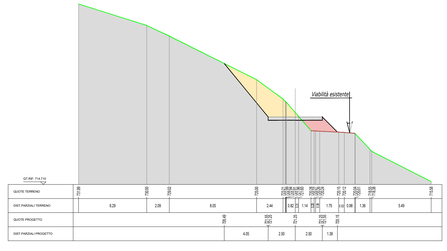


SEZIONE 16

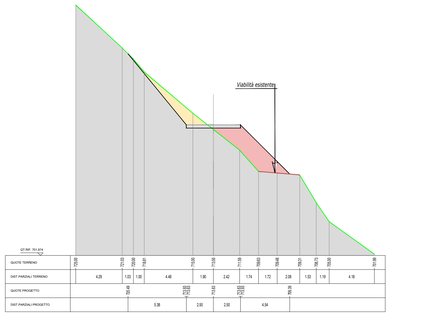

Planimetria Generale

Scala 1 : 10.000

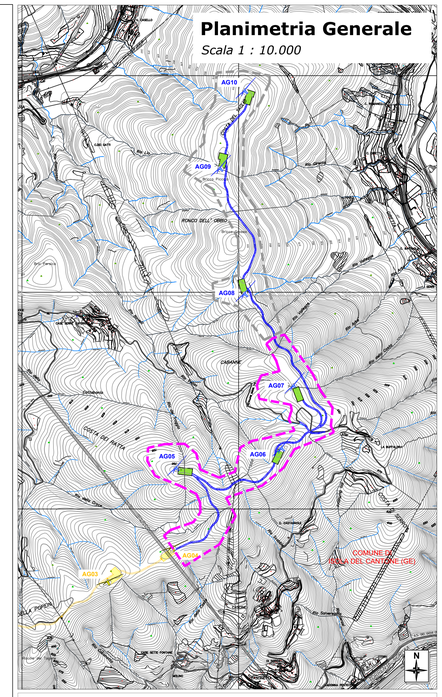

LEGENDA:

- AEROGENERATORE AUTORIZZATO (Parco Eolico "Popein") con Atto Dirigenziale 377/2024 del 16/02/2024 della Città Metropolitana di Genova
- AEROGENERATORE A PROGETTO (Parco Eolico "Isola del Vento")
- PIAZZOLA DI MONTAGGIO, allo stato di cantiere prevista a progetto
- PIAZZOLA DI MONTAGGIO PARCO EOLICO AUTORIZZATO "POPEIN" con Atto Dirigenziale 377/2024 del 16/02/2024 della Città Metropolitana di Genova
- VIABILITA' STERRATA *ESISTENTE da adeguare rilevata*
- *ANDAMENTO VIABILITA' A PROGETTO INFRAPARCO*
- *VIABILITA' DI ACCESSO PARCO EOLICO "POPEIN"AUTORIZZATO* con Atto Dirigenziale 377/2024 del 16/02/2024 della Città Metropolitana di Genova
- *SEZIONE*

NOTE GENERALI:

La presente tavola riporta alcune sezioni del percorso adeguato allo stato di cantiere, per lo stato di ripristino si rimanda alla tavola 4.5 _ Sezioni Tipologiche e Regimazione Idraulica

ELABORATI COLLEGATI:

- 1.1 Relazione Tecnica Descrittiva
- 1.3 Relazione Fotografica
- 1.4 Ubicazione e Vie di Accesso
- 1.7 Schede Ostacoli Verticali
- 4.1 Planimetria Area Impianto su CTR
- 4.2 Planimetria Area Impianto su Catastale
- 4.4 Viabilità Stato di Cantiere Tratto B

FERA NATURE IS OUR POWER

Fabbrica Energie Rinnovabili Alternative S.r.l.
Piazza Cavour, 7 - 20121 Milano
T +39 02 62806471 F +39 02 32066804
info@fera-it.it www.fera-it.it
P.IVA 12339960151

Azienda con sistema di gestione qualità certificato UNI EN ISO 9001:2008
Certificat n. 50100889 e 50100885



Regione Liguria
Comune di Isola del Cantone (GE)
Proponente F.E.R.A. S.r.l.

Parco eolico "Isola del Vento"

Progetto definitivo

4.3

Viabilità : Sezioni Stato di Cantiere Tratto A

Progettisti:
Ing. Paolo Papucci

Ing. PAOLO PAPUCCI
ORDINE INGEGNERI della Provincia di PISA
N° 2384 Sezione A
SPECIALISTA CIVILE E AMBIENTALE
E SPECIALISTA ANTINCENDIO

Data	Rev.	Descrizione	Elaborato	Controllato	Approvato
01/03/2024	Rev A	Prima emissione	T.Demi	P. Papucci	G.Caroli

Comm. 88 **Elaborato:** I02-4.3A_ Viabilità Sezioni Stato di Cantiere Tratto A.dwg **Scala:** VARIE

Il valore di proprietà del presente documento, anche parziale, non autorizzato senza autorizzazione di F.E.R.A. S.r.l.