
Firmato digitalmente da
STEFANO SERATINI
CN = STEFANO SERATINI
O = Ordine Architetti P.P.C. - Provincia di La Spezia
C = IT

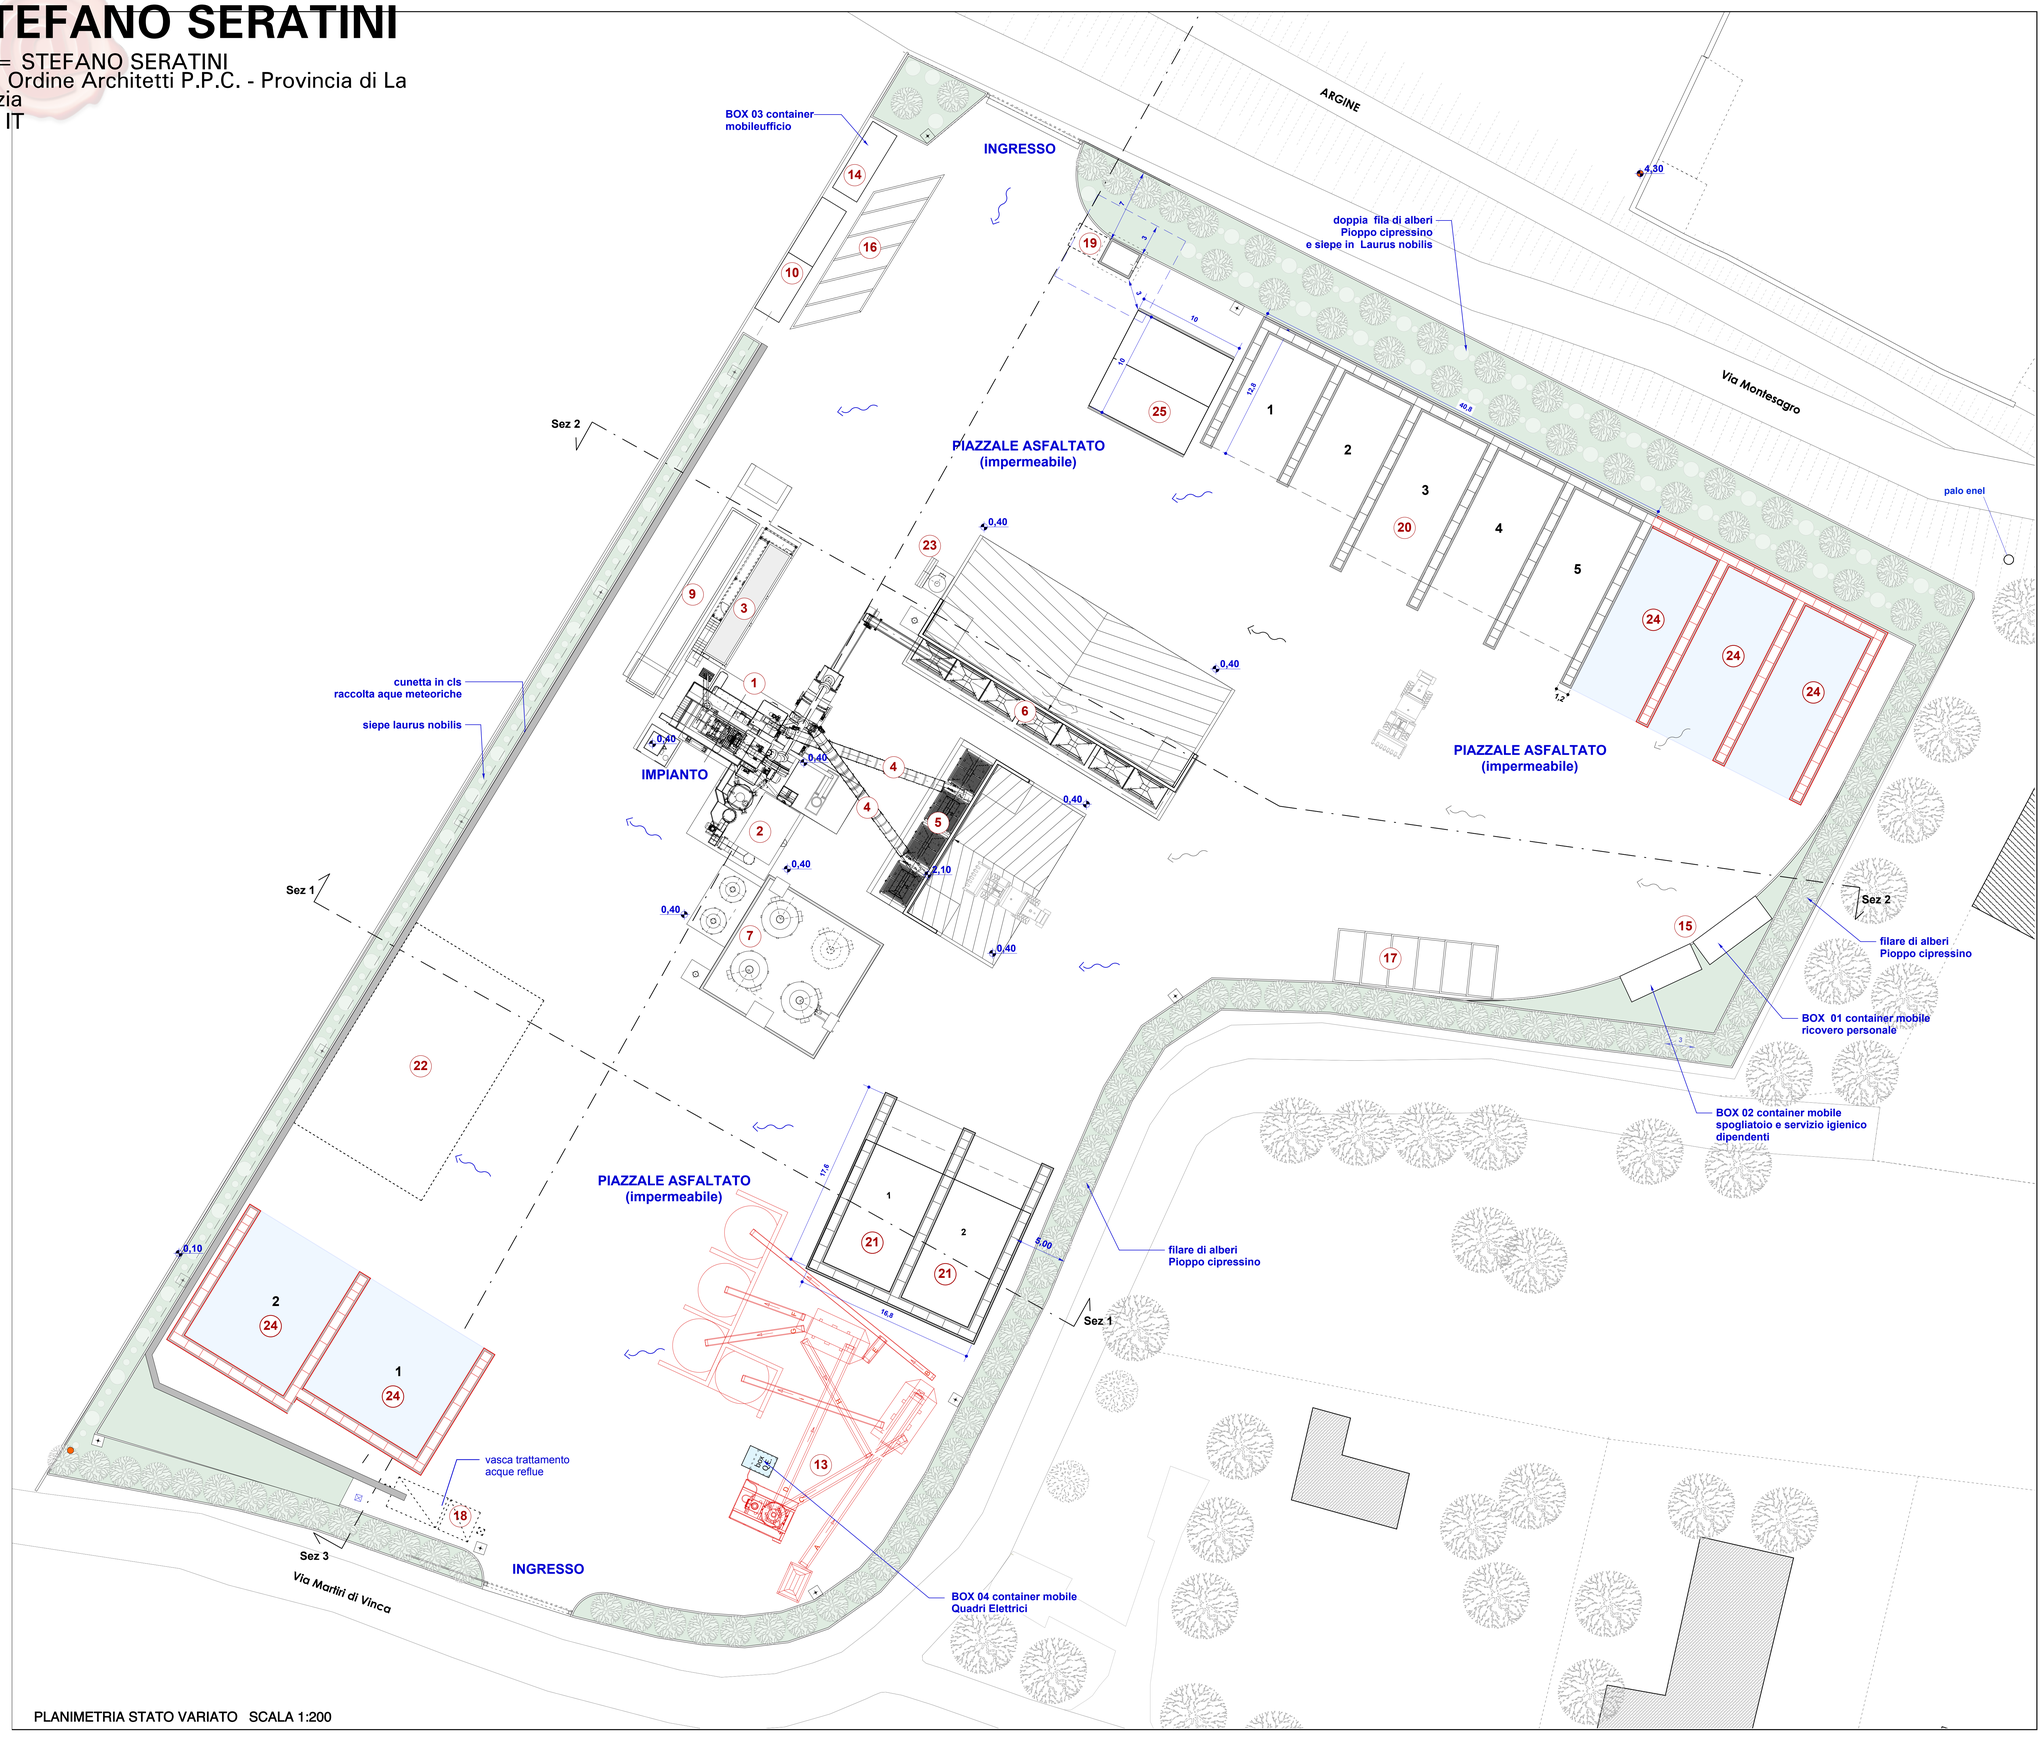

PLANIMETRIA STATO VARIATO SCALA 1:200

LEGENDA

1. CARICO AUTOMEZZI / TORRE DI MESCOLAZIONE / SCARICO FUMI
2. FILTRO A MANICHE DI TESSUTO / ESSICATORE
3. CABINA DI CONTROLLO
4. NASTRI TRASPORTATORI
5. TRAMOGGE ALIMENTAZIONE RICICLATO
6. PREDOSAGGIO MATERIALI VERGINI
7. DEPOSITO GASOLIO E BITUME
9. PESA
10. CABINA ELETTRICA
11. DEPOSITO FRESATO
12. ZONA LAVORAZIONE FRESATO
13. CABINA ELETTRICA - IMPIANTO LAVORAZIONE FRESATO - VAGLIO
14. UFFICIO
15. RICOVERO, SERVIZI IGIENICI E SPOGLIATOI DIPENDENTI
16. PARCHEGGIO CLIENTI
17. PARCHEGGIO DIPENDENTI
18. IMPIANTO DI TRATTAMENTO ACQUE RACCOLTE NEI PIAZZALI
19. LOCALE DI PRESURIZZAZIONE IMPIANTO ANTINCENDIO
20. DEPOSITO INERTI CON CONTENIMENTO IN GEOBLOCCHI DI CLS
21. DEPOSITO GRANULATO DI CONGLOMERAT
22. AREA MANUTENZIONE ORDINARIA AUTOMEZZI
23. SERBATOIO DISTRIBUTORE CARBURANTE PER AUTOTRAZIONE
24. DEPOSITO FRESATO
25. RICOVERO AUTOMEZZI

LIMITE AREA DI INTERVENTO
TOMBINO IMPIANTO RACCOLTA ACQUE METEORICHE
CUNETTA RACCOLTA ACQUE SUPERFICIALI
IN COLORE ROSSO GLI ELEMENTI DEL PROGETTO

COMMITTENTE

MAGRA ASFALTI s.r.l.
Gabriele PENNACCHI
Amministratore

PROGETTO ARCHITETTONICO

Stefano SERATINI
Architetto

Tatiana DE BIASI
Architetto

PROGETTO STRUTTURALE

Dimitri MAGNANINI
Ingegnere

Progetto per l'ampliamento dell'attività di smaltimento e recupero di rifiuti speciali non pericolosi (fresato di asfalto) *- di cui agli articoli 215 e 216 (Attività R5, R13) del decreto legislativo 3 aprile 2006, n. 152, ex art. 3 lettera g) D.P.R. 59/2013* ***- all'interno dell'impianto per la produzione di conglomerato bituminoso sito in via Montesagro,50 nel Comune di Arcola***

Studio di Progettazione
Via Unione ,6 - 19121 La Spezia
tel. 0187 1583398
f.debiasi@archepta.it
stefano.seratini@gmail.com

LOCALITA' - Site: Via Monte Sagro n.50 - Comune di Arcola (SP)
DATI CATASTALI: ARCOLA - Foglio n. 4 - mapp. 1477 - Foglio n. 7 mapp. 2279
TITOLO - Title: **PLANIMETRIA AREA IMPIANTO**
STATO DI PROGETTO \ RAFFRONTO

REV	DESCRIZIONE - Description	DATA - Date
A B C D	1 emissione	10/2024

FASE - Phase | SCALA- Scale: scala 200 | REV. - Issue: A | ELABORATO Nr. Document No.
DISEGNATO Drawn | CONTROLLATO Checked: SST TG6 | APPROVATO Approved | DATA DISEGNO Date Drawn: DIC.2023 | PROGETTO Nr. - Project No.

Tav 02

Nome File - NOME FILE -
Riferire lungo il perimetro