

LEGENDA


- ALBERATURA/ SCHERMATURE VERDI
- (1) PESA A PONTE FUORITERRA AMOVIBILE
- (2) UFFICIO MOBILE (CONTAINER)
- (3) PALA MECCANICA
- (4) ACCUMULO M.P.S. - EOW IN ATTESA DI QUALIFICA
- (5) FRANTOIO MOBILE
- (6) ESCAVATORE
- (7) RIFIUTI A RECUPERO IN ENTRATA A TRATTAMENTO
  - CER 10.13.11
  - CER 17.01.01
  - CER 17.01.02
  - CER 17.01.03
  - CER 17.01.07
  - CER 17.09.04
  - CER 17.03.02
- (8) CASSONI SCARRABILI PER RIFIUTI
  - 8A ROTTAME FERROSO
  - 8B IMBALLI MISTI CARTA PLASTICA
  - 8C LEGNO
  - 8D CARTONGESSO: CER 17.08.02
- (9) VASCA RACCOLTA PRIMA PIOGGIA
- (10) VASCA RACCOLTA ACQUE VERSANTE EX-CAVA E/O DISCARICA MOLINETTO
- (11) CUMULO IN ENTRATA SENZA TRATTAMENTO: CER 17.05.08 CER 17.05.04
- (12) AREA BIG BAG PER DEPOSITO GUAINE BITUMINOSE
- (13) ACCUMULO M.P.S. - EOW IN ATTESA DI QUALIFICA


- PERIMETRO GENERALE IMPIANTO FRANTUMAZIONE
- PERIMETRO IMPIANTO BETONAGGIO
- PERIMETRO AREA OPERATIVA IMPIANTO FRANTUMAZIONE


PIANTA PIANO TERRA - SCALA 1/200

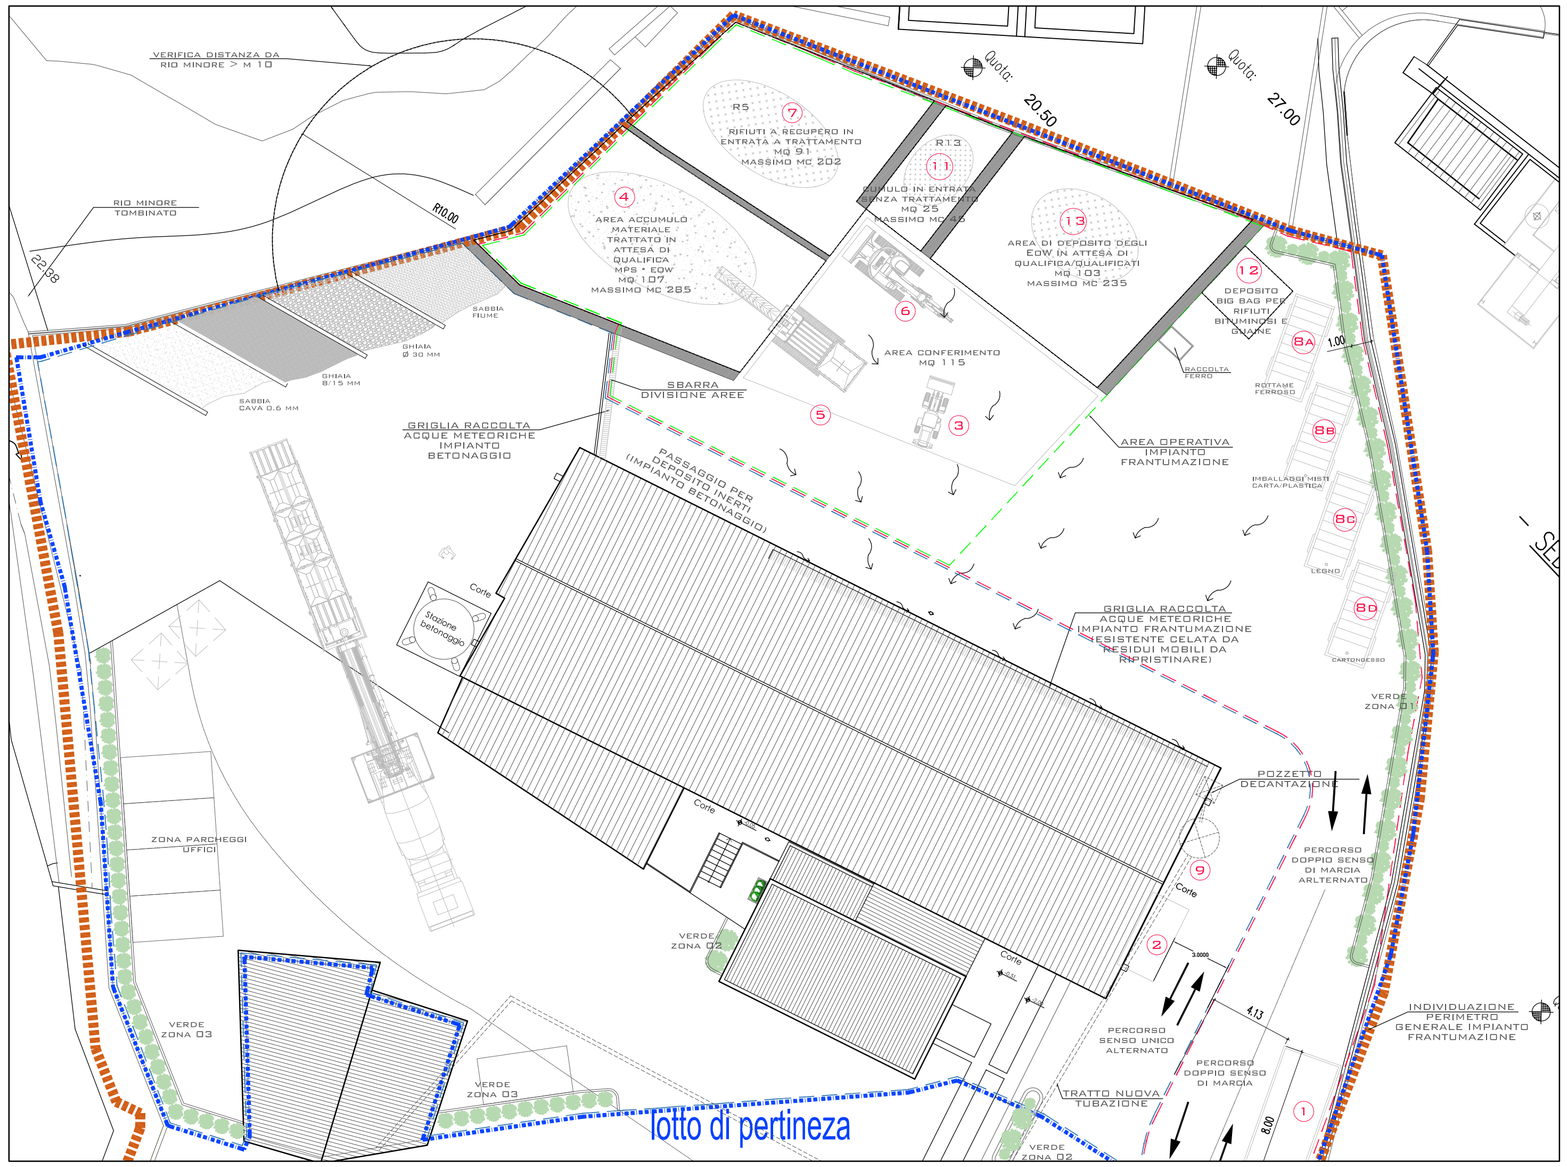

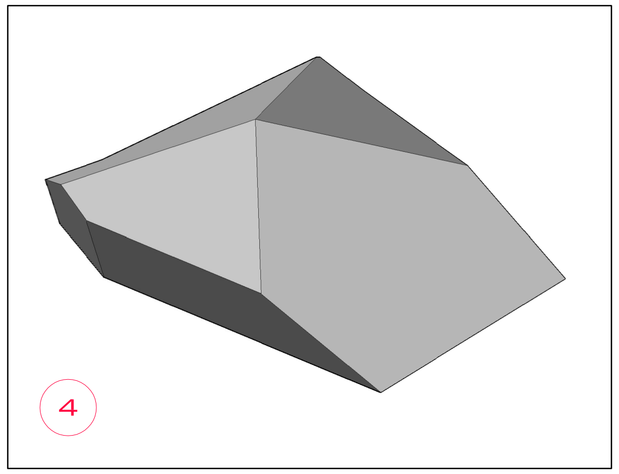


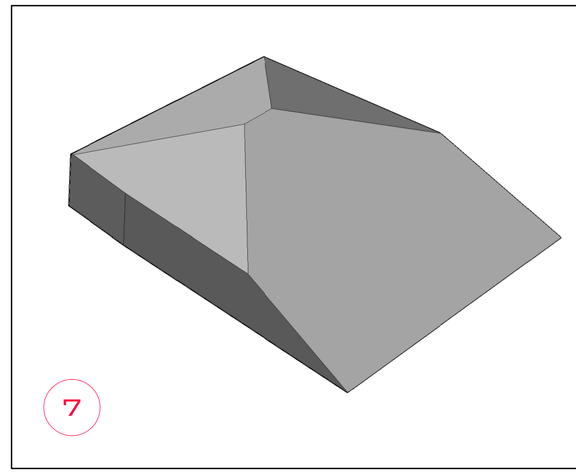


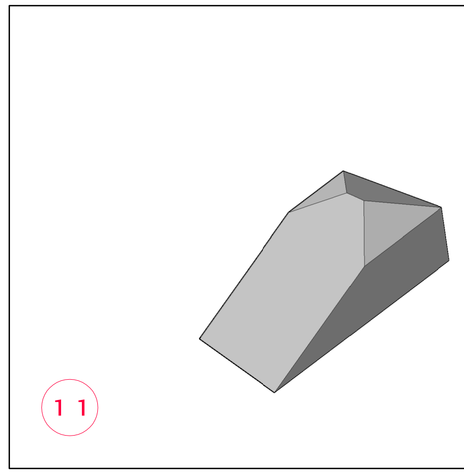


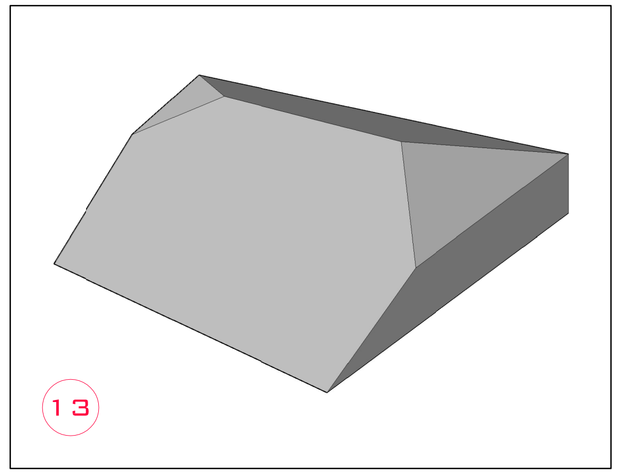


SCHEMI TRIDIMENSIONALI UTILIZZATI PER CALCOLO VOLUME

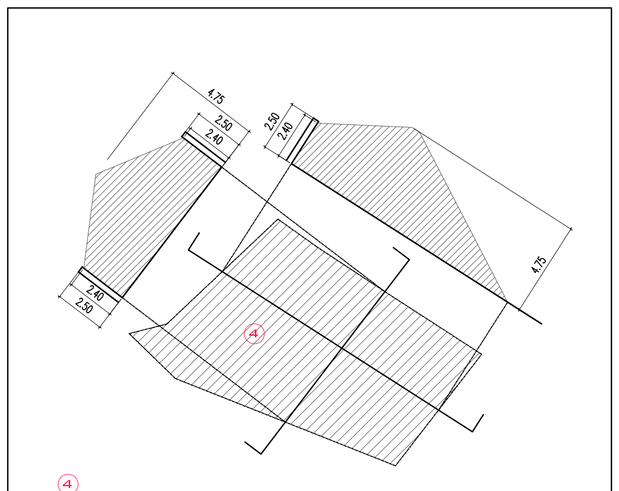

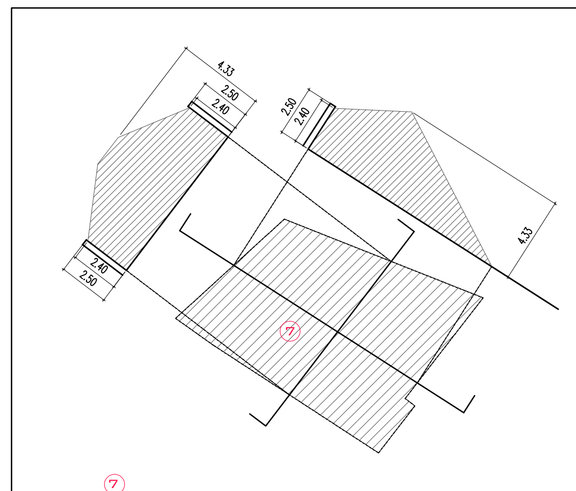

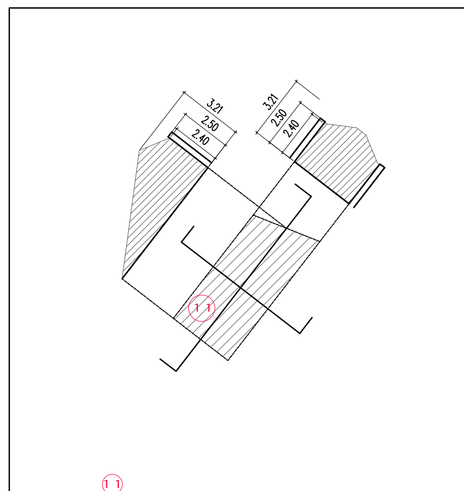

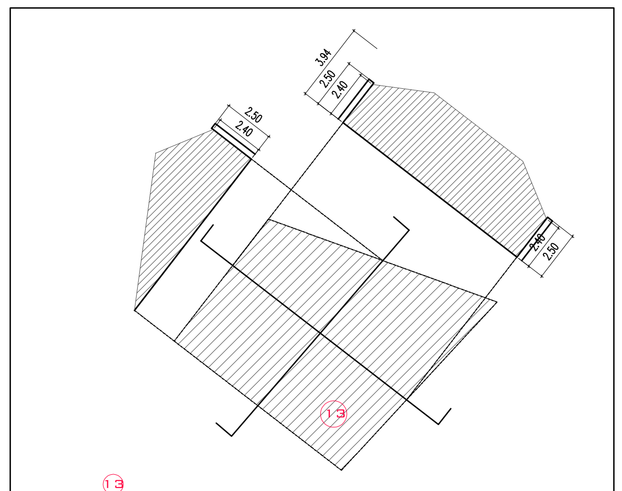

SCHEMI SEZIONI ESPLICATIVE PER CALCOLO VOLUME - VOLUME CALCOLATO MEDIANTE MEZZI INFORMATICI E PROGRAMMI CAD

MODIFICHE					
REV.	DATA	DESCRIZIONE	REDATTO	VERIFICATO	APPROVATO
0	04/08/22	PRIMA EMISSIONE			
A	29/05/2025	emesso per costruzione			
B					
C					

FASE PROGETTUALE: PROGETTO ARCHITETTONICO

COMUNE DI COGOLETO

COMMESSA :	RIF. CLIENTE:	COMMITTENTE:
21004	–	STI – SOLUZIONI TECNOLOGICHE SRL Via Sligge 10/A – OVADA

LAVORO : PAESAGGISTICA
IMPIANTO DI TRATTAMENTO RIFIUTI STI S.r.l. – Via MOLINETTO

SCALE 200

TITOLO :
STATO DI PROGETTO
PLANIMETRIA CORTILE CON ATTIVITA' DI FRANTUMAZIONE DETRITI

STUDIO DI INGEGNERIA
ING. A. PATRONE
Via Onofrio Scassi Inferiore, 21
16016 - COGOLETO (GE)
e-mail:studio@ingegneriapatrone.it
☎ 010-9183746

N° ELABORATO					N° TAV.
RIFERIMENTO	FASE	DOC	NUM	REV.	1
21|0|04	P|A	D|W	0|3	f	