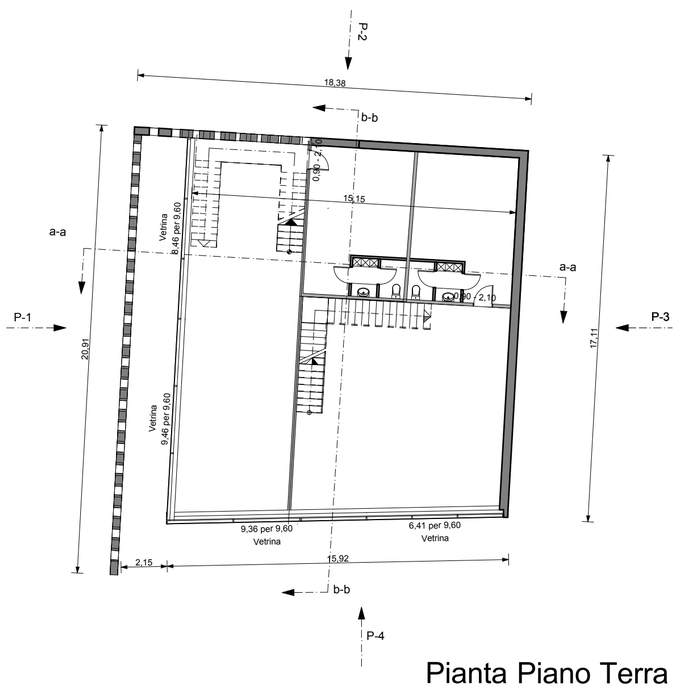
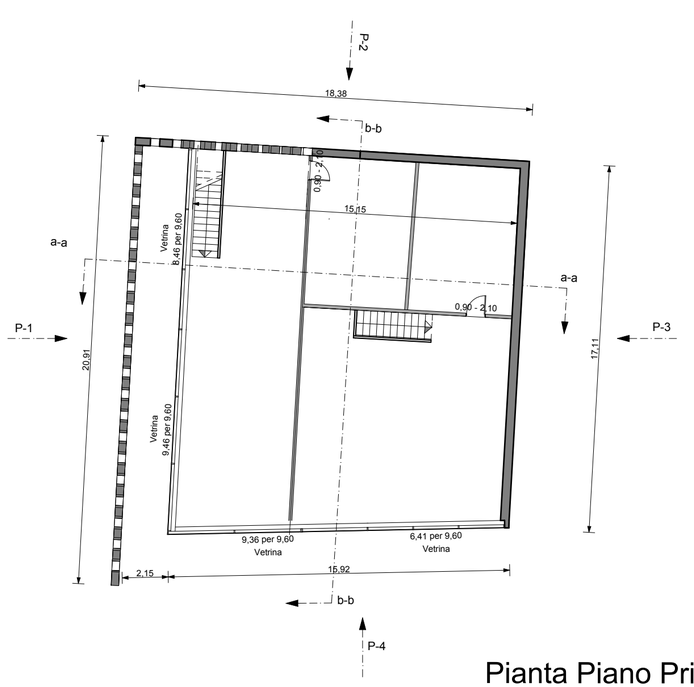
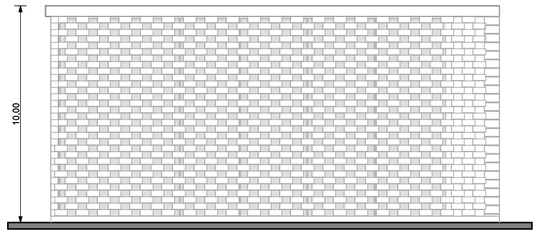


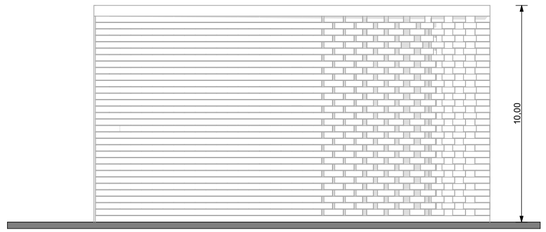

Pianta Piano Terra




Pianta Piano Primo



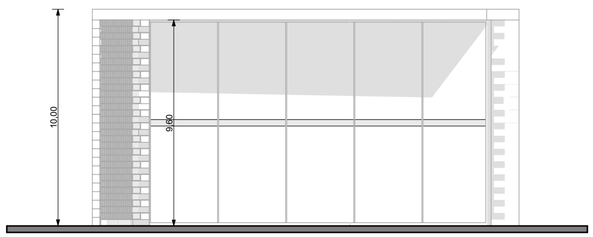

Prospetto 1



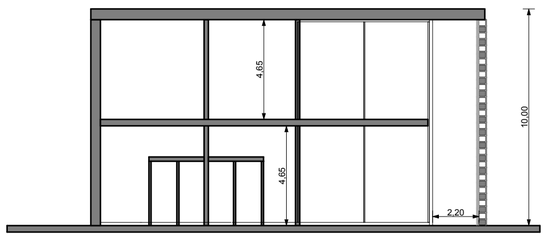

Prospetto 2



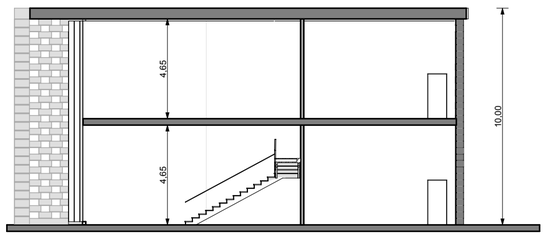

Prospetto 3



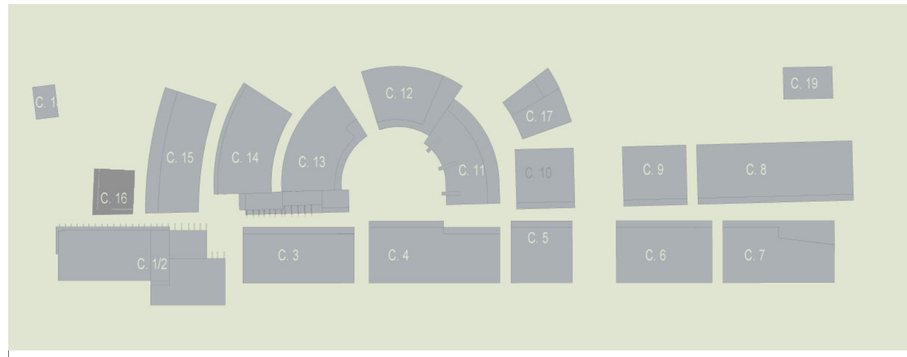

Prospetto 4




Sezione aa




Sezione bb





marco tognetti architetto
via valle n. 41/1 19100 - la spezia
tel. 0187 738699 cell. 3357549584
e-mail marcotognetti@architettotognetti.it
www.architettotognetti.it

MARCO TRAVERSONE
INGEGNERE
VIA SCOPESI N° 107 19020
SESTA GODANO-LA SPEZIA
TEL.0187 891506 CELL. 3381609970
WWW.MARCOTRAVERSONE.IT
STUDIO@MARCOTRAVERSONE.IT

**SAN MAURO** **s.r.l**
Via dei Franzone, 6
16145 GENOVA


progetto :

Progetto Urbanistico Operativo per realizzazione insediamento Commerciale nel Comune di Brugnato in variante al PUC ai sensi dell'art. 44 L.R.36/97

| Rev. n° | Data | Descrizione |
|---|---|---|
| | | |
| | | |
| | | |
| 01 | 10.01.11 | aggiornamento prima conferenza dei servizi |
| 00 | 15.03.10 | presentazione progetto |

titolo :

Piante_Prospetti_Sezioni edificio C 16

tavola/elaborato :

18.16

scala :

1:200

data :

gennaio 2011

note e riferimenti normativi :

coordinatore progetto :

**beatrice Del Vigo architetto**

collaboratori :

elisa Mora
leonardo Stabile
Jacopo Maugeri
laura Giovanelli
paola Poletti
andrea Tarantola

progettista :

progettista :

Codice progetto. **2010_beta_pro_01** File: **beta_progetti_01** Collocazione: **beta_progetti**