

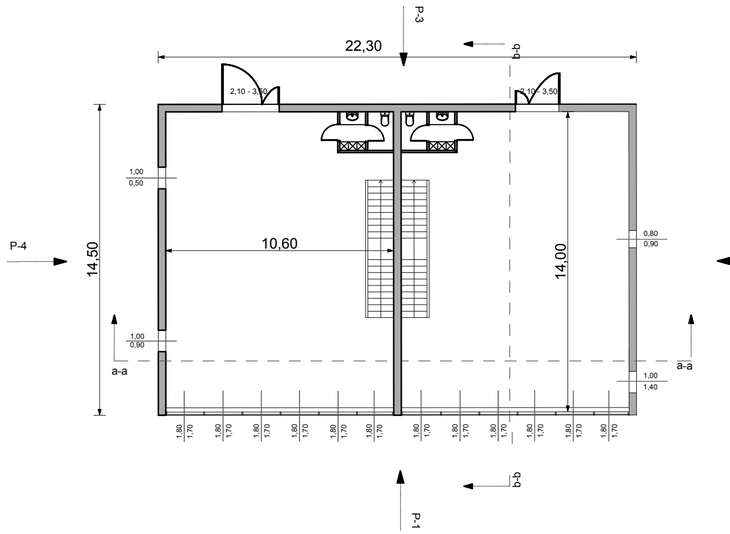



Pianta Piano Terra

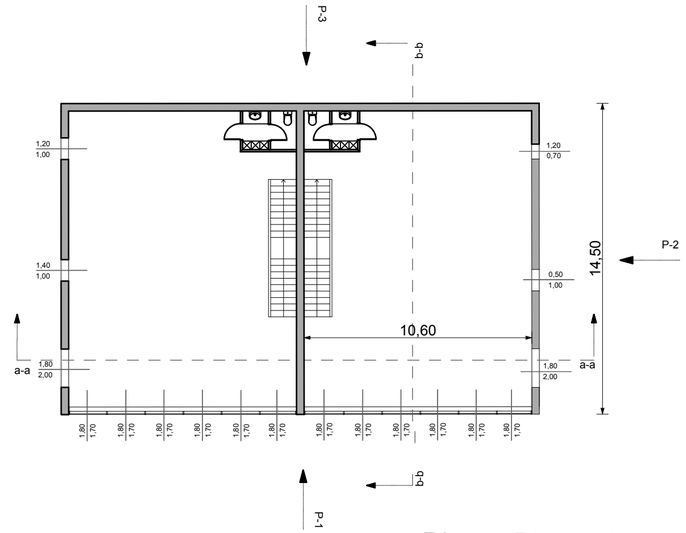


Pianta Piano Primo

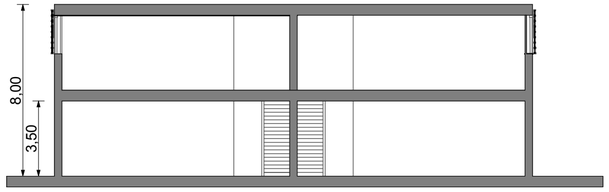


Sezione aa

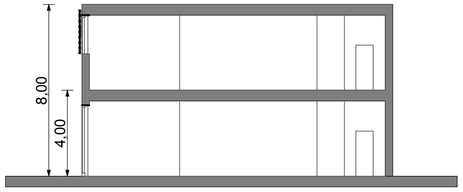


Sezione bb

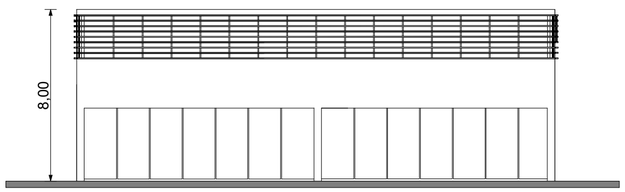

Prospetto 1

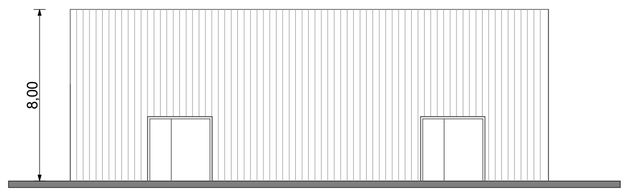


Prospetto 3

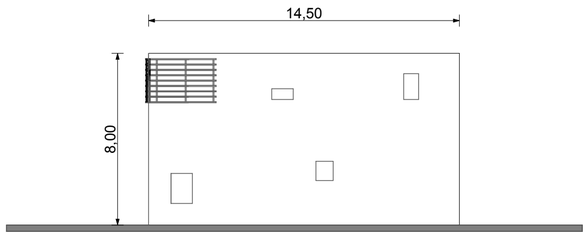

Prospetto 2



Prospetto 4

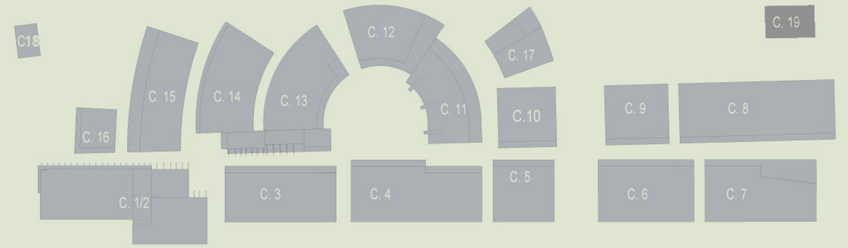

marco tognetti architetto

via valle n. 41/1 19100 - la spezia
tel. 0187 738699 cell. 3357549584
e-mail marcotognetti@architettotognetti.it
www.architettotognetti.it

MARCO TRAVERSONE
INGEGNERE
VIA SCOPESI N° 107 19020
SESTA GODANO-LA SPEZIA
TEL.0187 891506 CELL. 3381609970
WWW.MARCOTRAVERSONE.IT
STUDIO@MARCOTRAVERSONE.IT

SAN MAURO s.r.l
Via dei Franzone, 6
16145 GENOVA

progetto :

Progetto Urbanistico Operativo per realizzazione insediamento Commerciale nel Comune di Brugnato in variante al PUC ai sensi dell'art. 44 L.R.36/97

Rev. n°	Data	Descrizione
01	10.01.11	aggiornamento prima conferenza dei servizi
00	15.03.10	presentazione progetto

titolo :

Piante_Prospetti_Sezioni edificio C 19

tavola/elaborato :

18.19

scala :
1:200

data :
gennaio 2011

note e riferimenti normativi :

coordinatore progetto :

beatrice Del Vigo architetto

collaboratori :
elisa Mora
leonardo Stabile
Jacopo Maugeri
laura Giovanelli
paola Poletti
andrea Tarantola

progettista :

progettista :

Codice progetto. **2010_beta_pro_01** File: **beta_progetti_01** Collocazione: **beta_progetti**