

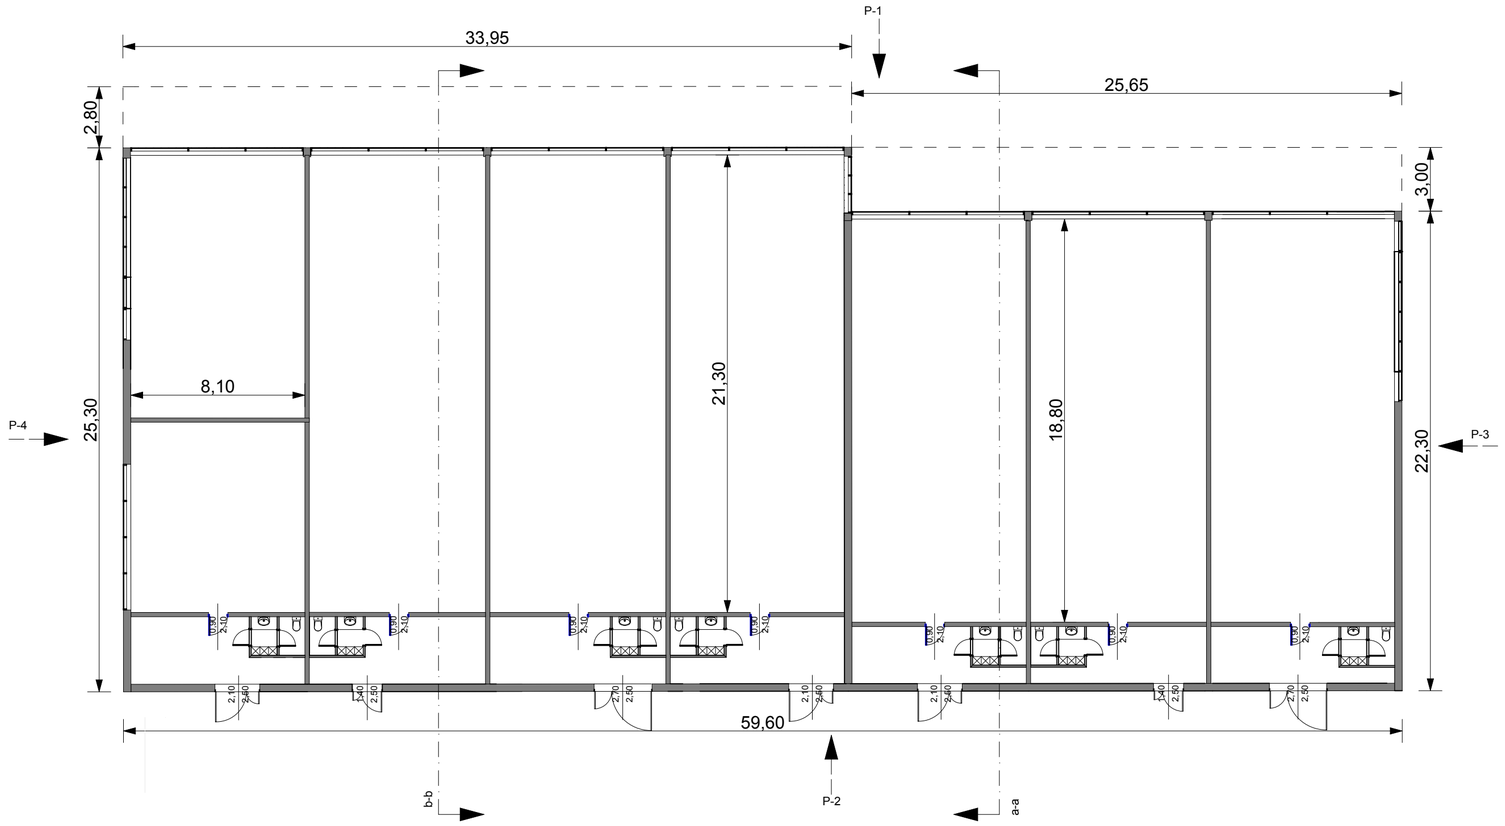



Pianta Piano Terra

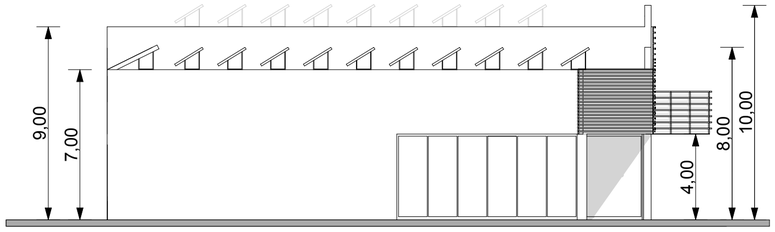


Prospetto 3

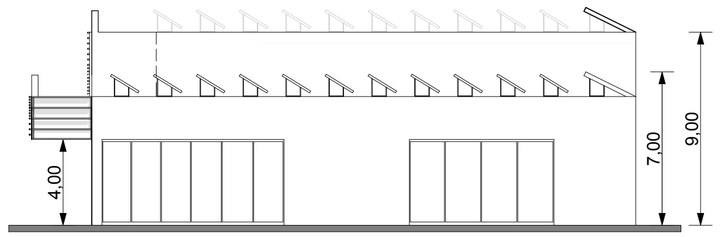


Prospetto 4

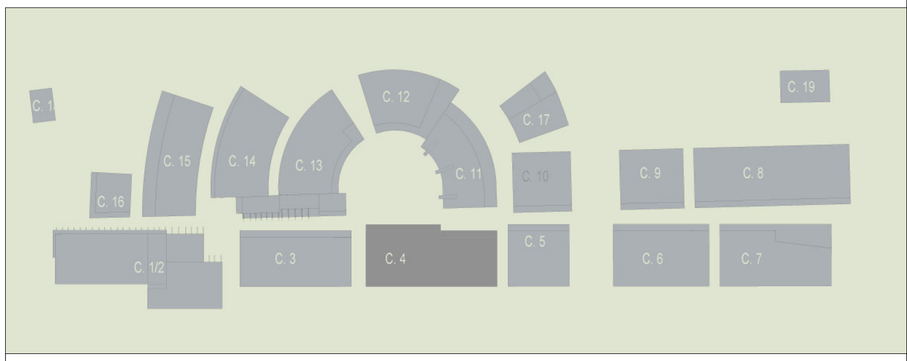

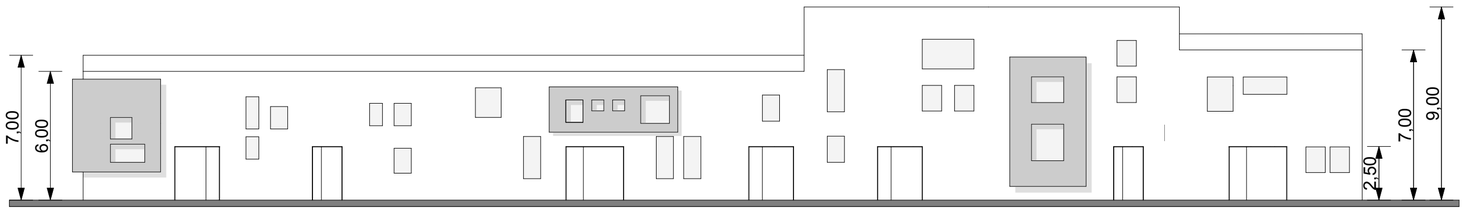


Prospetto 2

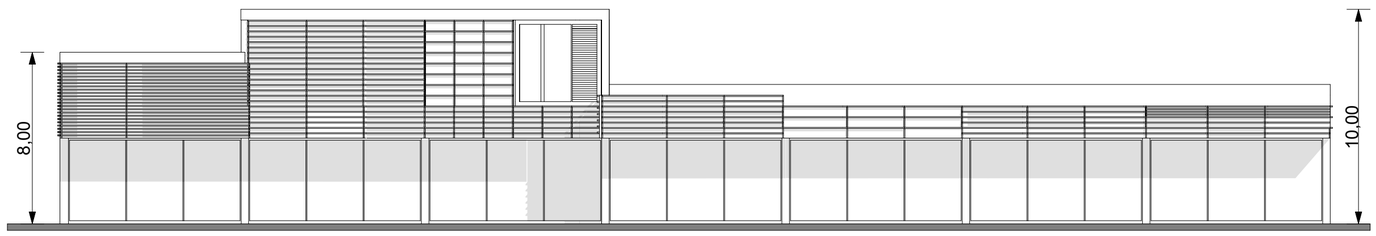

Prospetto 1



Sezione aa

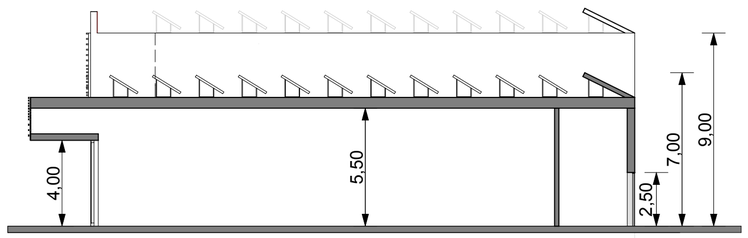

Sezione bb

marco tognetti architetto
via valle n. 41/1 19100 - la spezia
tel. 0187 738699 cell. 3357549584
e-mail marcotognetti@architettotognetti.it
www.architettotognetti.it

MARCO TRAVERSONE
INGEGNERE
VIA SCOPESI N° 107 19020
SESTA GODANO-LA SPEZIA
TEL.0187 891506 CELL. 3381609970
WWW.MARCOTRAVERSONE.IT
STUDIO@MARCOTRAVERSONE.IT

SAN MAURO **s.r.l**
Via dei Franzone, 6
16145 GENOVA

progetto :

Progetto Urbanistico Operativo per realizzazione insediamento Commerciale nel Comune di Brugnato in variante al PUC ai sensi dell'art. 44 L.R.36/97

Rev. n°	Data	Descrizione
01	10.01.11	aggiornamento prima conferenza dei servizi
00	15.03.10	presentazione progetto

titolo :

Piante_Prospetti_Sezioni edificio C 4

tavola/elaborato :

18.4

scala :

1:200

data :

gennaio 2011

note e riferimenti normativi :

coordinatore progetto :

beatrice Del Vigo architetto

collaboratori :

elisa Mora
leonardo Stabile
Jacopo Maugeri
laura Giovanelli
paola Poletti
andrea Tarantola

progettista :

progettista :

Codice progetto.	File:	Collocazione:
2010_beta_pro_01	**beta_progetti_01**	**beta_progetti**