


C 1/2

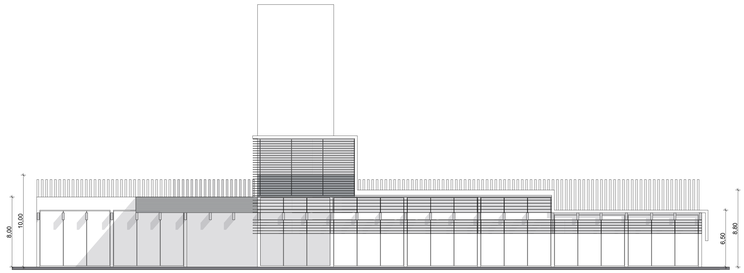


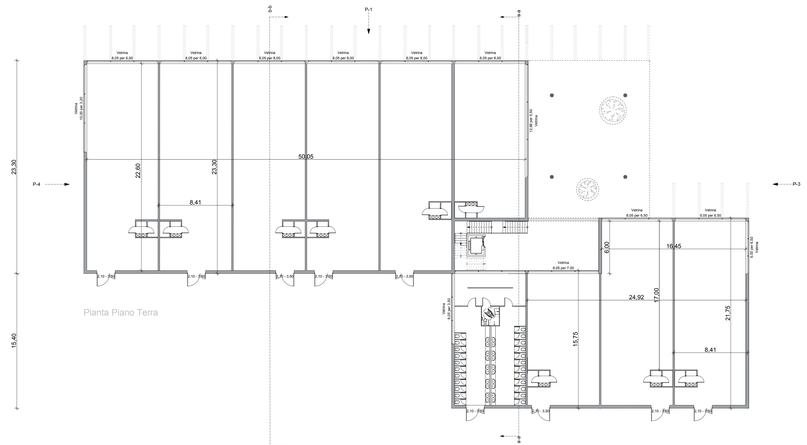

Prospetto 1

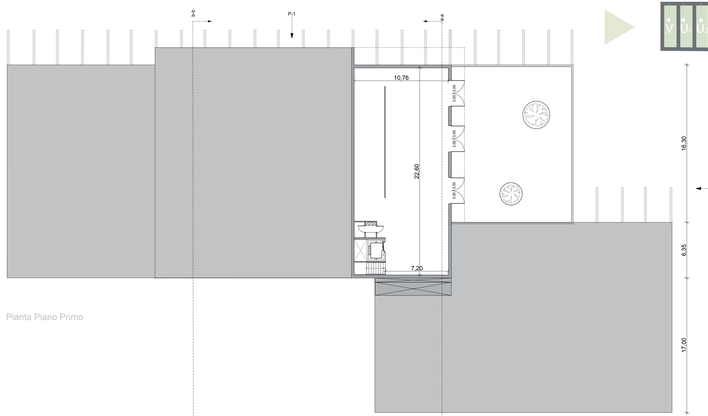

Pianta Piano Terra / Pianta Piano Primo

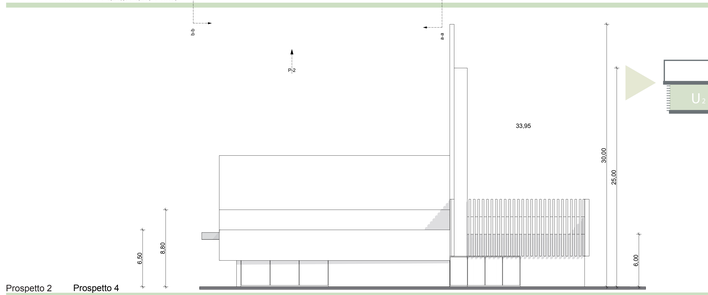


Prospetto 2 Prospetto 4


volumi urbani



Prospetto 3

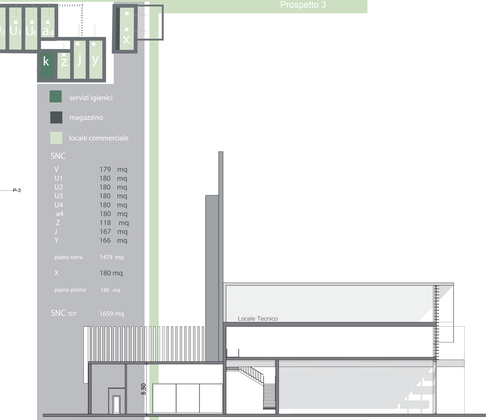



Sezione a-a

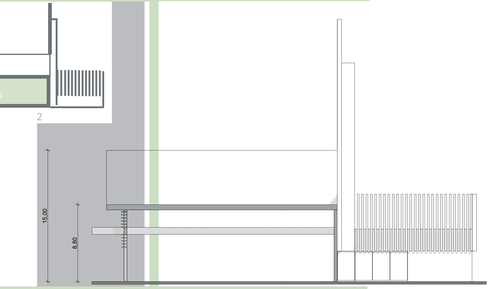

Sezione b-b

scala 1: 200

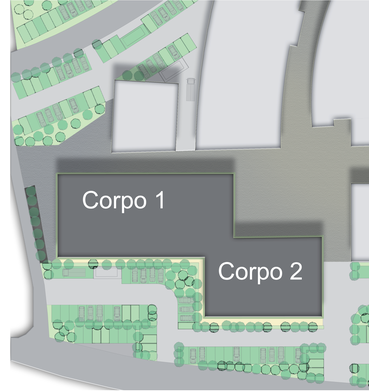

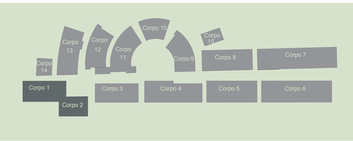

marco tognetti architetto
via valle iv, 47/1 19100 - la spezia
tel. 0187 738699 - cell. 3357549564
e-mail: marcotognetti@architettotognetti.it
www.architettotognetti.it

MARCO TRAVERSONE
ARCHITETTO
VIA SCOPETO N° 107/1 19146
SESTA GODANO-LA SPEZIA
TEL./0187 891160 CELL. 3381409970
WWW.MARCOTRAVERSONE.IT
STUDIO@MARCOTRAVERSONE.IT

SAN MAURO s.r.l
Via dei Franzone, 6
16145 GENOVA

progetto :

Progetto Urbanistico Operativo per realizzazione insediamento Commerciale nel Comune di Brugnato in variante al PUC ai sensi dell'art. 44 L.R.36/97

Rev. n°	Data	Descrizione
00	15.03.10	presentazione progetto

titolo :

Piante - Prospetti - Sezioni edificio C 1/2

tavola/elaborato : 18.1/2

scala : 1: 200

data : marzo 2010

note e riferimenti normativi :

coordinatore progetto :
beatrice Del Vigo architetto

collaboratori :
leonardo Stabile
jacopo Maugeri
laura Giovanelli
paola Poletti
andrea Tarantola

progettista :

progettista :

Codice progetto: 3210_beta_prv_01 | File: beta_progetti_01 | Collocazione: beta_progetti