

C10


volumi urbani

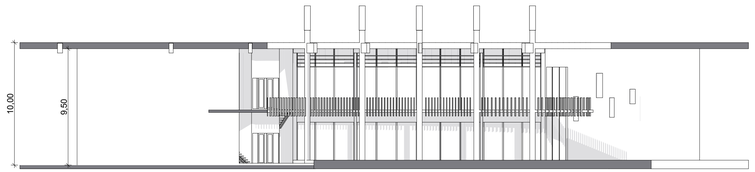


Prospetto - 2

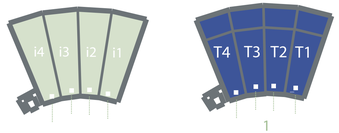


1

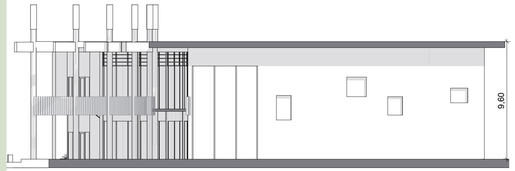



Prospetto 3

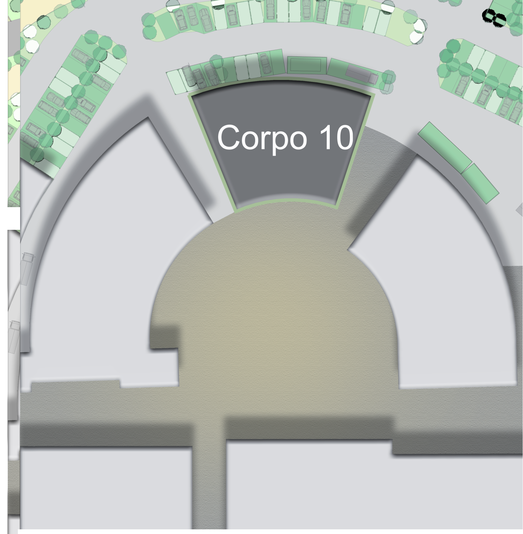


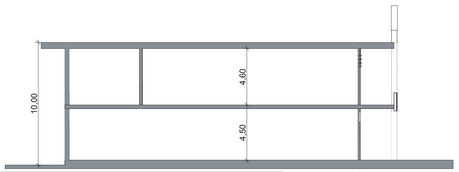

Sezione b-b

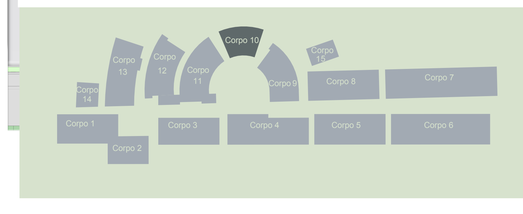

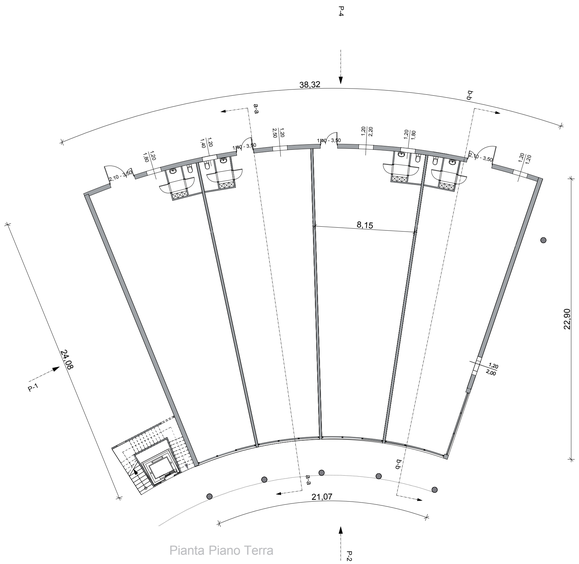

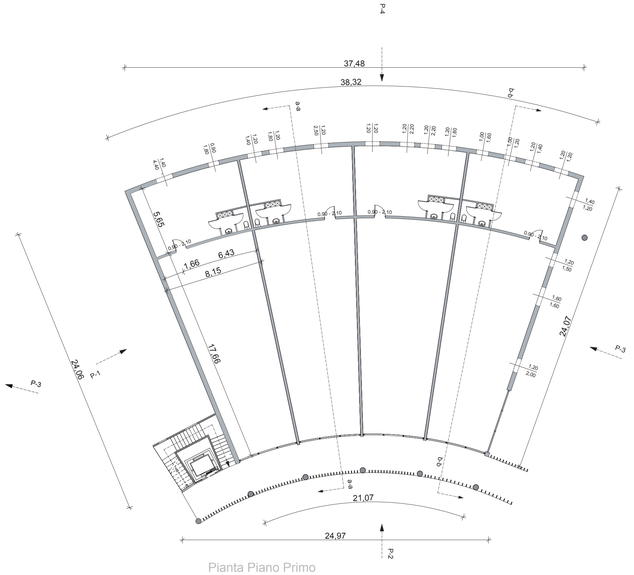

Pianta Piano Terra


Pianta Piano Primo

Pianta Piano Terra


amministrativo	
locale commerciale	

SNC


i1	160 mq
i2	160 mq
i3	160 mq
i4	160 mq
piano terra	640 mq
T 1	167 mq
T 2	167 mq
T 3	167 mq
T 4	166 mq
piano primo	667 mq
SNC TOT	1307 mq

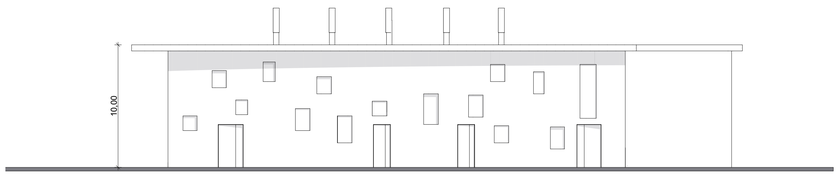


Prospetto - 4

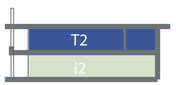

2

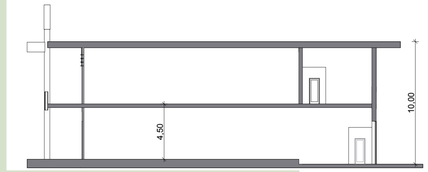

Sezione a-a

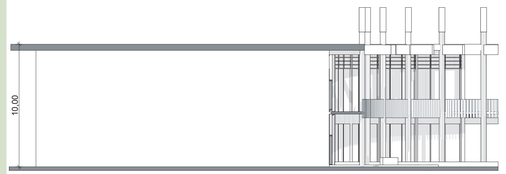

Prospetto - 1

scala 1 : 200

marco tognetti architetto
via valle n. 41/1 19100 - la spezia
tel. 0187 738699 cell. 3357545684
e-mail marcotognetti@architettotognetti.it
www.architettotognetti.it

MARCO TRAVERSONE
INGEGNERE
VIA SCOPESI N° 107 19020
SESTA GODANO-LA SPEZIA
TEL.0187 891506 CELL. 3381609970
WWW.MARCOTRAVERSONE.IT
STUDIO@MARCOTRAVERSONE.IT

SAN MAURO s.r.l
Via dei Franzone, 6
16145 GENOVA

progetto :

Progetto Urbanistico Operativo per realizzazione insediamento Commerciale nel Comune di Brugnato in variante al PUC ai sensi dell'art. 44 L.R.36/97

Rev. n°	Data	Descrizione
00	15.03.10	presentazione progetto

titolo :

Piante - Prospetti - Sezioni edificio C10

tavola/elaborato : 18.10

scala : 1: 200

data : marzo 2010

note e riferimenti normativi :

coordinatore progetto :

beatrice Del Vigo architetto

collaboratori :

leonardo Stabile
jacopo Maugeri
laura Giovanelli
paola Poletti
andrea Tarantola

progettista :

progettista :

Codice progetto. **2010_beta_pro_01** File: **beta_progetti_01** Collocazione: **beta_progetti**