


C 1 1

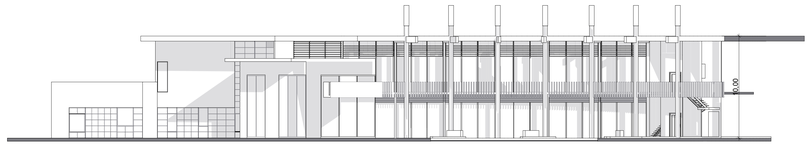

Prospetto 2

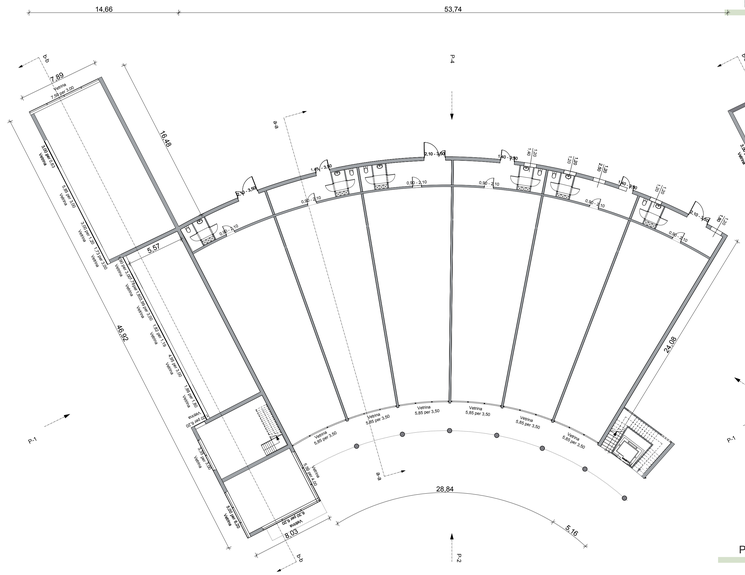

Pianta Piano Terra

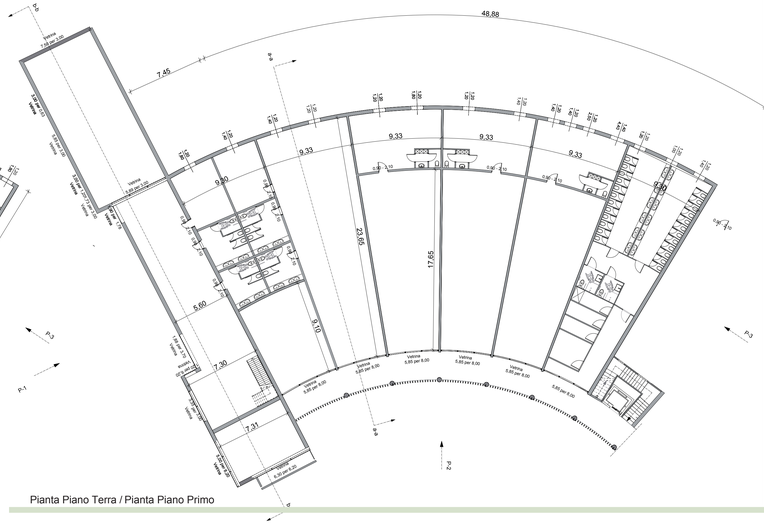

Pianta Piano Primo




Prospetto 4

Prospetto - 2

Pianta Piano Terra / Pianta Piano Primo

Prospetto - 4

volumi urbani

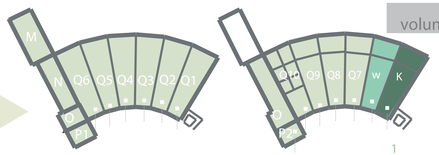

1


terziario

servizi igienici

locale commerciale


SNC

Q 1	143	mq
Q 2	143	mq
Q 3	143	mq
Q 4	143	mq
Q 5	143	mq
Q6	143	mq
M	116	mq
N	100	mq
O	45	mq
P1	42	mq
piano terra	1161	mq
servizi igienici K	167,5	mq
w	167,5	mq
Q7	167,5	mq
Q8	167,5	mq
Q9	167,5	mq
Q10	168	mq
O	143	mq
P2	42	mq
piano primo	1023	mq
SNC TOT	2184	mq

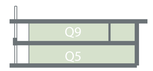

2


scala 1 : 200

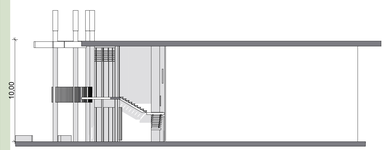

Prospetto - 3




Sezione b-b

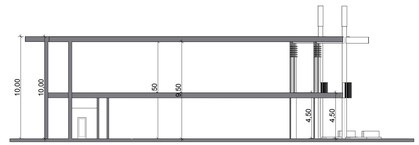

Sezione a-a



Prospetto - 1

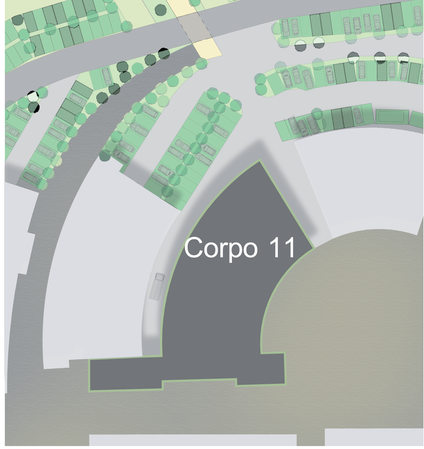



marco tognetti architetto
via valle n. 41/1 19100 - la spezia
tel. 0187 739059 cell. 3357045654
e-mail marcotognetti@architettotognetti.it
www.architettotognetti.it

MARCO TRAVERSONE
INGEGNERE
VIA SIOPEN N° 107 19020
SESTA GODANO (SP)
TEL. 0187 869970 FAX 0187 1609970
WWW.MARCOTRAVERSONE.IT
STUDIO@MARCOTRAVERSONE.IT

SAN MAURO s.r.l
Via dei Franzone, 6
16145 GENOVA

progetto :

Progetto Urbanistico Operativo per realizzazione insediamento Commerciale nel Comune di Brugnato in variante al PUC ai sensi dell'art. 44 L.R.36/97

Rev. n°	Data	Descrizione
00	15.03.10	presentazione progetto

titolo :

Piante - Prospetti - Sezioni edificio C11

tavola/elaborato :

18.11

scala :

1: 200

data :

marzo 2010

note e riferimenti normativi :

coordinatore progetto :

beatrice Del Vigo architetto

collaboratori :

leonardo Stabile
jacopo Maugeri
laura Giovanelli
paola Poletti
andrea Tarantola

progettista :

progettista :

Codice progetto. 2010_bela_pro_01 | File: bela_progetti_01 | Collocazione: bela_progetti