

C 1 3

volumi urbani

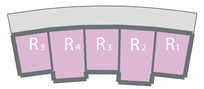





1

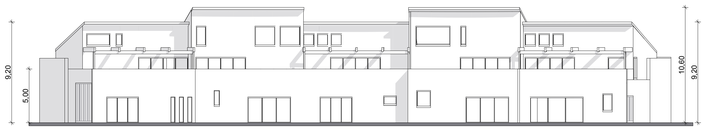


Prospetto - 2

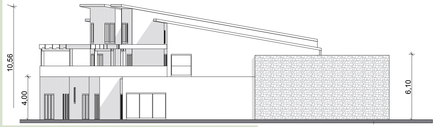


Prospetto - 3

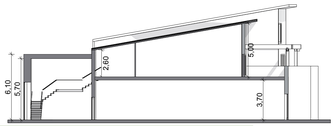


Sezione b-b

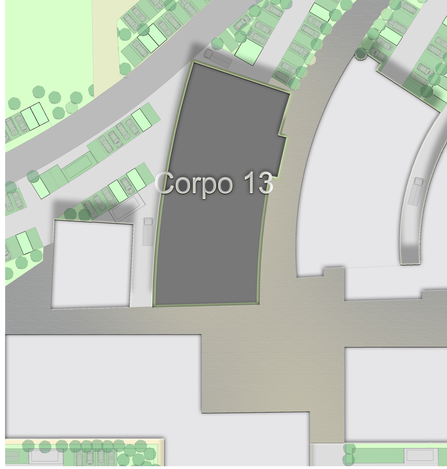



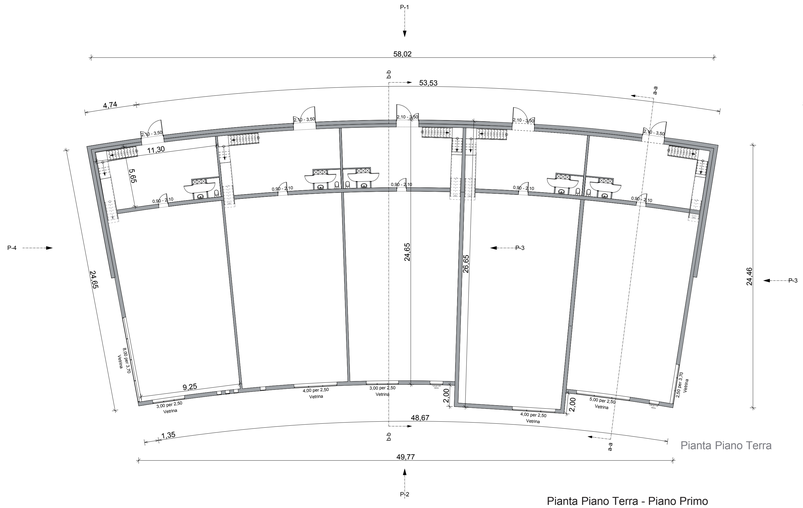

Pianta Piano Terra

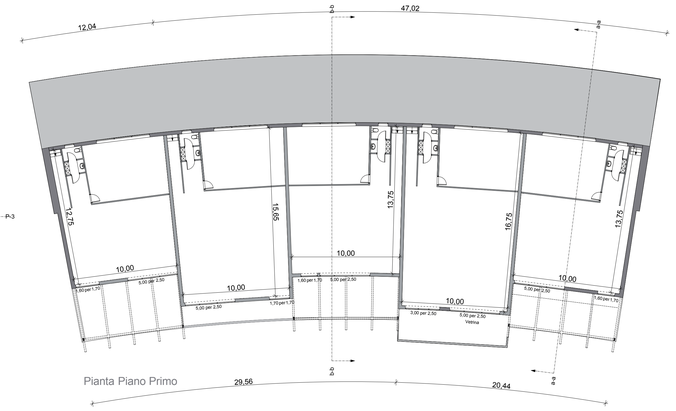

Pianta Piano Primo


Pianta Piano Terra - Piano Primo

locale artigianale


residenza annessa artigianale

SNC


Ar 1	251 mq
Ar 2	282 mq
Ar 3	251 mq
Ar 4	251 mq
Ar 5	251 mq
piano terra	1286 mq
R 1	141 mq
R 2	173 mq
R 3	143 mq
R 4	153 mq
R 5	142 mq
piano primo	752 mq
SNC TOT	2038 mq

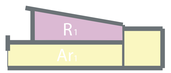


2

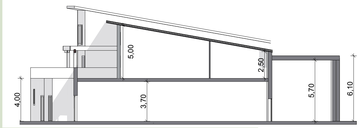

Sezione a-a

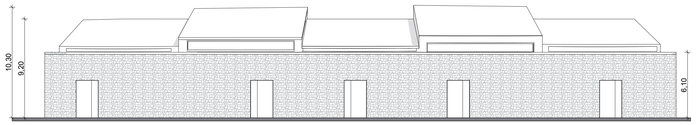

Prospetto - 1

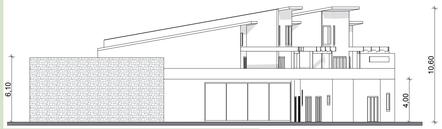

Prospetto - 4

scala 1: 200

marco tognetti architetto
via valle n. 41/1 19100 - la spezia
tel. 0187 738699 cell. 3357549584
e-mail marcotognetti@architettotognetti.it
www.architettotognetti.it

MARCO TRAVERSONE
INGEGNERE
VIA SCOPERI N° 107 19020
BESTA SOGANO-LA SPEZIA
TEL.0187 891506 CELL. 3381409970
WWW.MARCOTRAVERSONE.IT
STUDIO@MARCOTRAVERSONE.IT

SAN MAURO s.r.l
Via dei Franzone, 6
16145 GENOVA

progetto :

Progetto Urbanistico Operativo per realizzazione insediamento Commerciale nel Comune di Brugnato in variante al PUC ai sensi dell'art. 44 L.R.36/97

Rev. n°	Data	Descrizione
00	15.03.10	presentazione progetto

titolo :

Piante - Prospetti - Sezioni edificio C 13

tavola/elaborato : 18.13

scala : 1: 200

data : marzo 2010

note e riferimenti normativi :

coordinatore progetto :

beatrice Del Vigo architetto

collaboratori :

leonardo Stabile
jacopo Maugeri
laura Giovanelli
paola Poletti
andrea Tarantola

progettista :

progettista :

Codice progetto. 2010_beta_pro_01 | File: beta_progetti_01 | Collocazione: beta_progetti