

C 15


volumi urbani

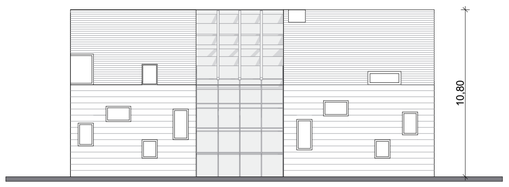

Prospetto - 1

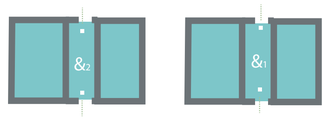


1

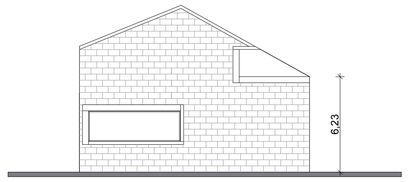


Prospetto 4




Sezione b-b

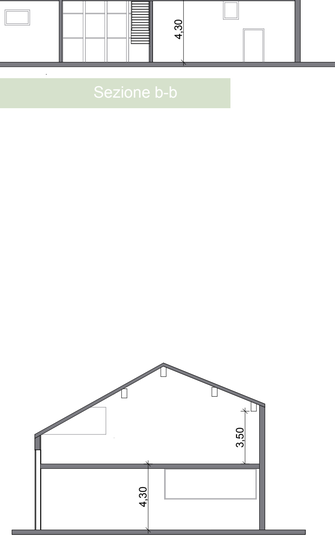

Sezione a-a

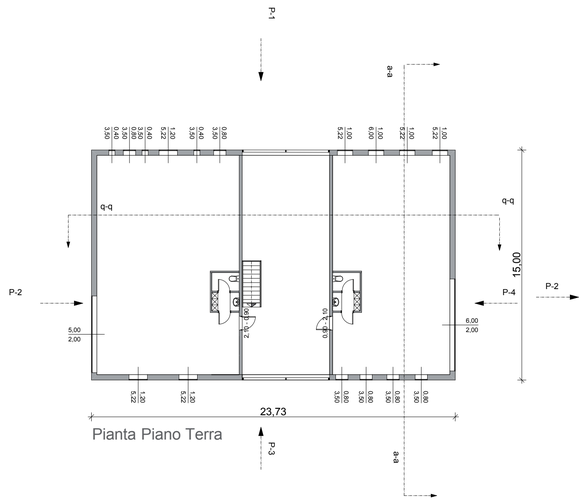

Pianta Piano Terra

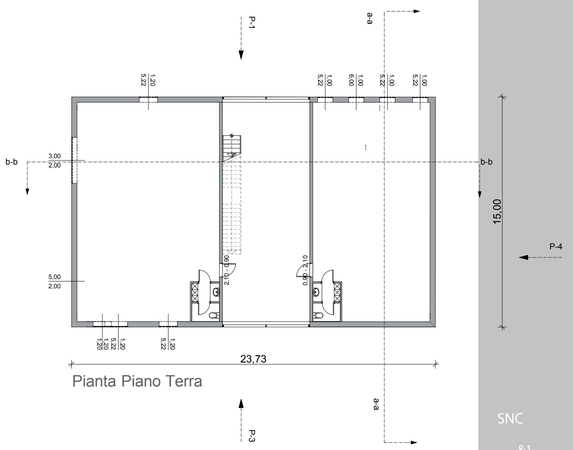

Pianta Piano Terra


servizi

SNC	
&1	329,3 mq
piano terra	329,3 mq
&2	329,3 mq
piano primo	329,3 mq
SNC TOT	658,6 mq


Pianta Piano Terra



2

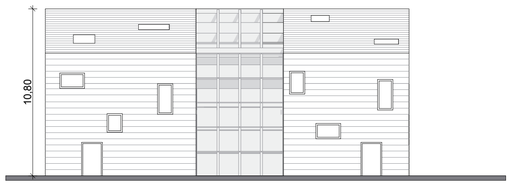


Prospetto - 3

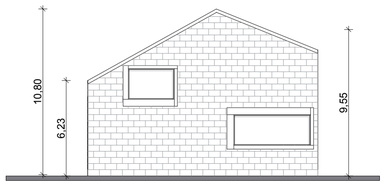

Prospetto - 2

scala 1 : 200



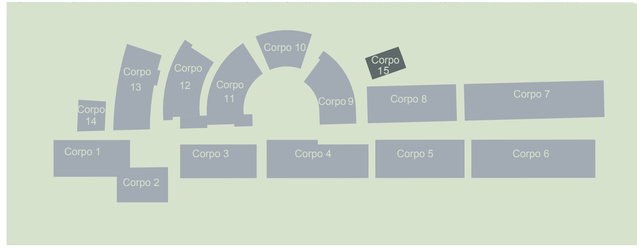

marco tognetti architetto
via valle n. 41/1 19100 - la spezia
tel. 0187 738699 cell. 3357545894
e-mail marcotognetti@architettotognetti.it
www.architettotognetti.it

MARCO TRAVERSONE
INGEGNERE
VIA SCOPESI N° 107 19020
SESTA GODANO-LA SPEZIA
TEL.0187 891506 CELL. 3381609970
WWW.MARCOTRAVERSONE.IT
STUDIO@MARCOTRAVERSONE.IT

SAN MAURO s.r.l
Via dei Franzone, 6
16145 GENOVA

progetto :

Progetto Urbanistico Operativo per realizzazione insediamento Commerciale nel Comune di Brugnato in variante al PUC ai sensi dell'art. 44 L.R.36/97

Rev. n°	Data	Descrizione
00	15.03.10	presentazione progetto

titolo :

Piante - Prospetti - Sezioni edificio C15

tavola/elaborato : 18.15

scala : 1: 200

data : marzo 2010

note e riferimenti normativi :

coordinatore progetto :

beatrice Del Vigo architetto

collaboratori :

leonardo Stabile
jacopo Maugeri
laura Giovanelli
paola Poletti
andrea Tarantola

progettista :

progettista :

Codice progetto: **2010_beta_pro_01** File: **beta_progetti_01** Collocazione: **beta_progetti**