
# C 16

volumi urbani

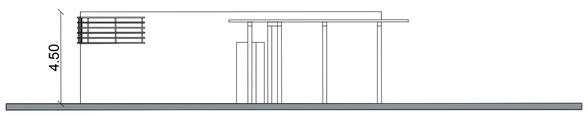


Prospetto - 2




1


magazzino

locale commerciale


SNC

R 47,3 mq

SNC TOT 47,3 mq

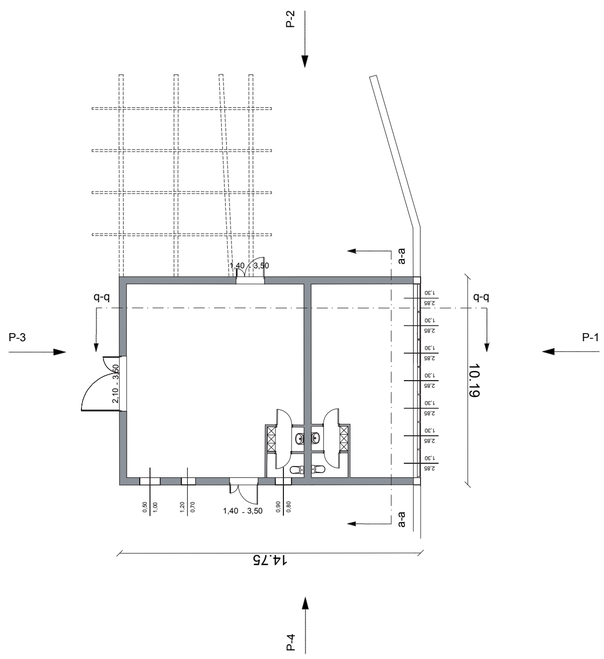


Pianta Piano Terra

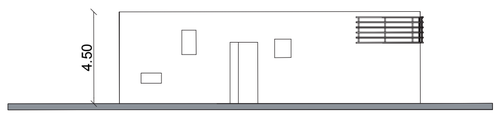



Prospetto - 4





2

scala 1: 200

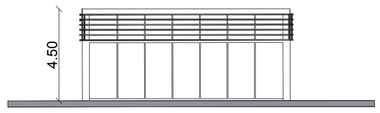



Prospetto - 1

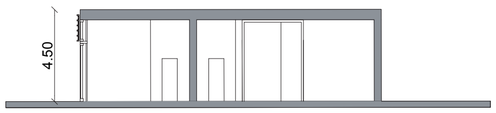



Sezione b-b





Sezione a-a

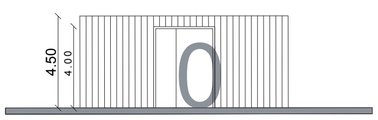


Prospetto - 3

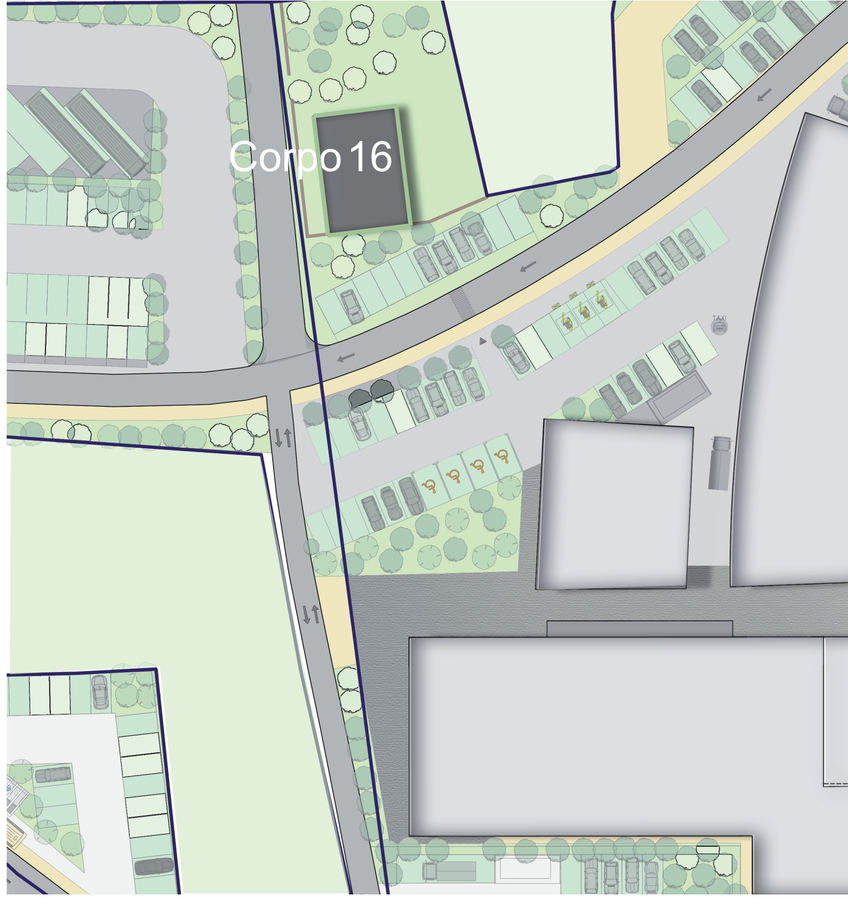

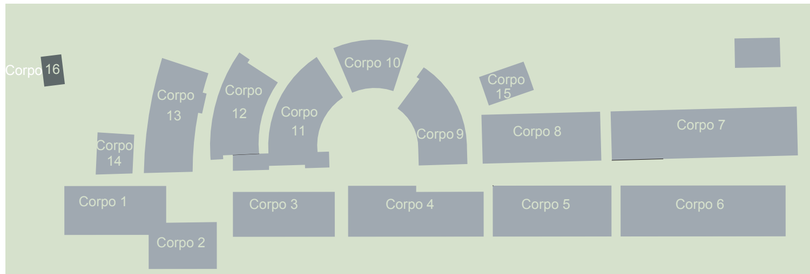

marco tognetti architetto
via valle n. 41/1 19100 - la spezia
tel. 0187 738699 cell. 3357549584
e-mail marcotognetti@architettotognetti.it
www.architettotognetti.it

MARCO TRAVERSONE
INGEGNERE
VIA SCOPESI N° 107 19020
SESTA GODANO-LA SPEZIA
TEL.0187 891506 CELL. 3381609970
WWW.MARCOTRAVERSONE.IT
STUDIO@MARCOTRAVERSONE.IT

SAN MAURO s.r.l
Via dei Franzone, 6
16145 GENOVA


progetto :

Progetto Urbanistico Operativo per realizzazione insediamento Commerciale nel Comune di Brugnato in variante al PUC ai sensi dell'art. 44 L.R.36/97

| Rev. n° | Data | Descrizione |
|---|---|---|
| 00 | 15.03.10 | presentazione progetto |

titolo :

Piante - Prospetti - Sezioni edificio C18.16

tavola/elaborato : 18.16

scala : 1: 500

data : marzo 2010

note e riferimenti normativi :

coordinatore progetto :

**beatrice Del Vigo architetto**

collaboratori :

leonardo Stabile
jacopo Maugeri
laura Giovanelli
paola Poletti
andrea Tarantola

progettista :

progettista :

Codice progetto. **2010_beta_pro_01** File: **beta_progetti_01** Collocazione: **beta_progetti**