

C 17

volumi urbani

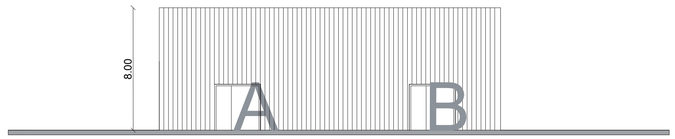

Prospetto - 3

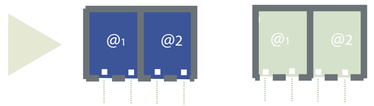


1

locale commerciale

amministrativo direzionale

SNC

@1	139 mq
@2	139 mq
piano terra	278 mq
@1	139 mq
@2	139 mq
piano secondo	278 mq
SNC TOT	556 mq

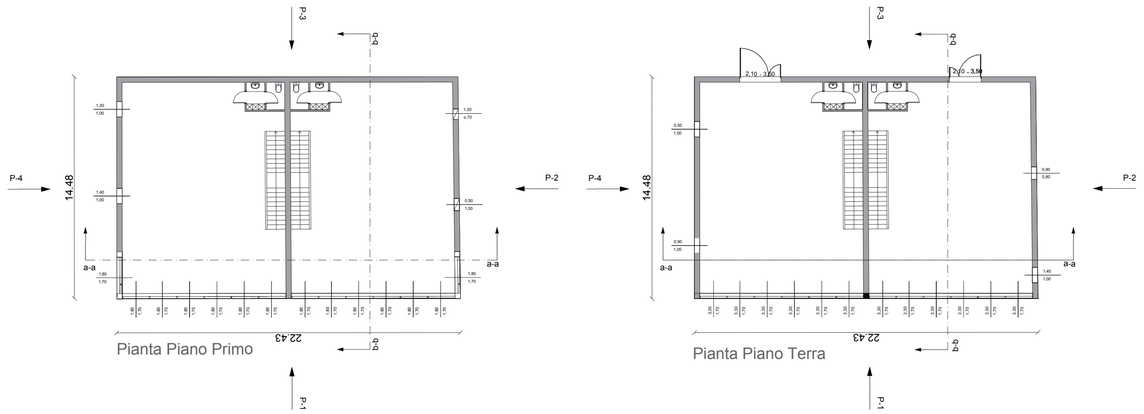


Pianta Piano Primo


Pianta Piano Terra




2

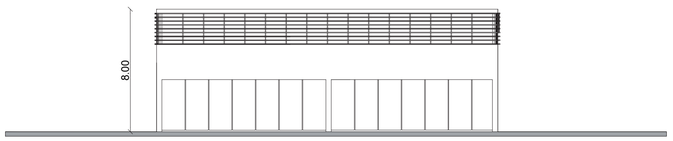


Prospetto - 1

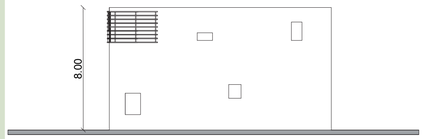


Prospetto - 2

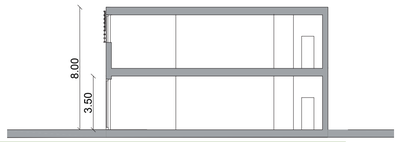


Sezione b-b

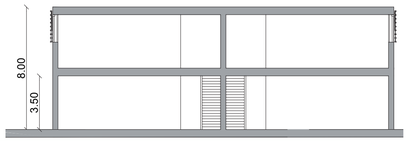

Sezione a-a

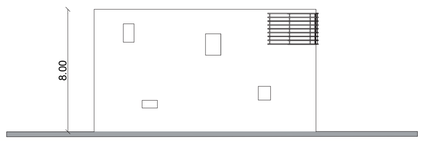

Prospetto - 4

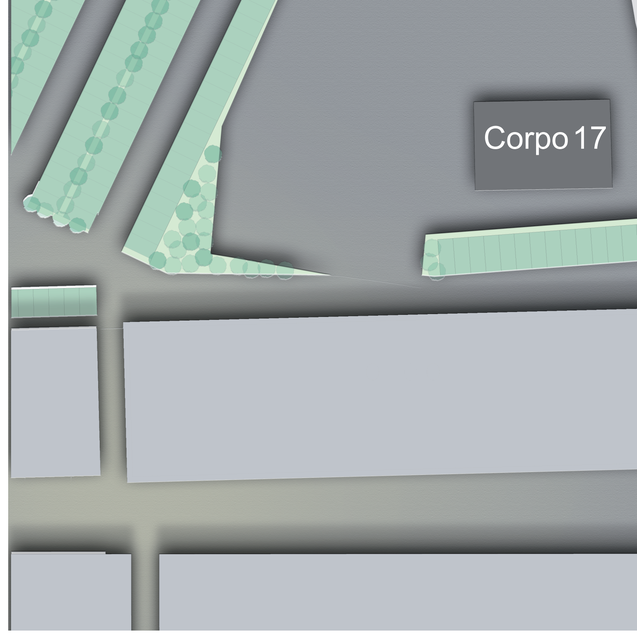



scala 1 : 200

marco tognetti architetto
via valle n. 41/1 19100 - la spezia
tel. 0187 738699 cell. 3357549584
e-mail marcotognetti@architettotognetti.it
www.architettotognetti.it

MARCO TRAVERSONE
INGEGNERE
VIA SCOPESI N° 107 19020
SESTA GODANO-LA SPEZIA
TEL.0187 891506 CELL. 3381609970
WWW.MARCOTRAVERSONE.IT
STUDIO@MARCOTRAVERSONE.IT

SAN MAURO s.r.l
Via dei Franzone, 6
16145 GENOVA

progetto :

Progetto Urbanistico Operativo per realizzazione insediamento Commerciale nel Comune di Brugnato in variante al PUC ai sensi dell'art. 44 L.R.36/97

Rev. n°	Data	Descrizione
00	15.03.10	presentazione progetto

titolo :

Piante - Prospetti - Sezioni edificio C18.17

tavola/elaborato : 18.17

scala : 1: 200

data : marzo 2010

note e riferimenti normativi :

coordinatore progetto :

beatrice Del Vigo architetto

collaboratori :

leonardo Stabile
jacopo Maugeri
laura Giovanelli
paola Poletti
andrea Tarantola

progettista :

progettista :

Codice progetto: **2010_beta_pro_01** File: **beta_progetti_01** Collocazione: **beta_progetti**