

C 3


volumi urbani

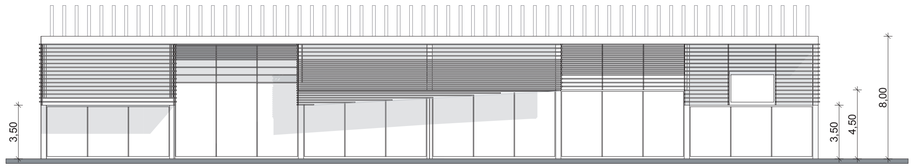

Prospetto - 1

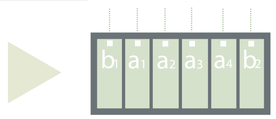

1

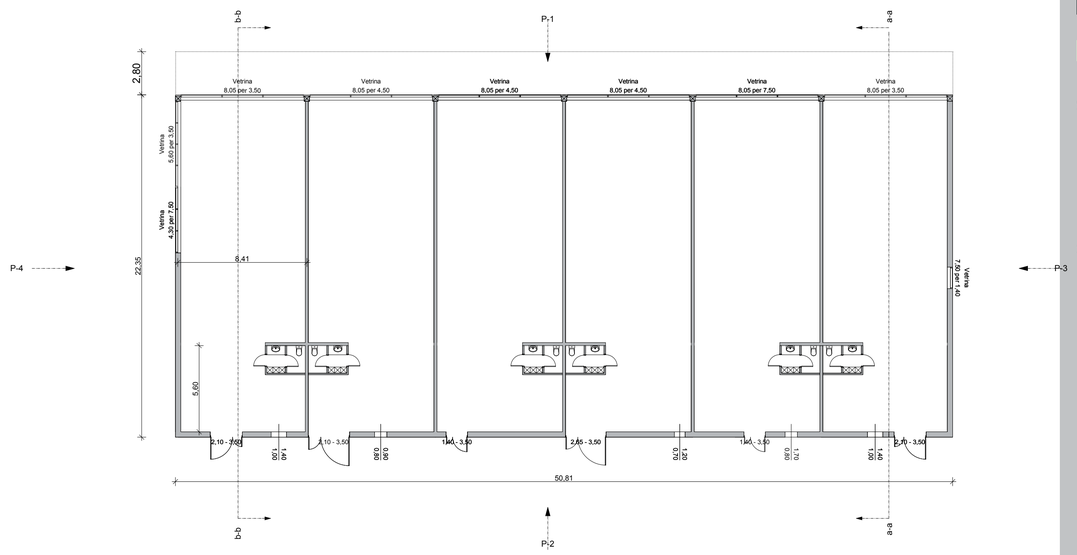

Pianta Piano Terra

magazzino


locale commerciale

SNC

b1	170 mq
a1	172 mq
a2	172 mq
a3	172 mq
a4	172 mq
b2	170 mq
SNC TOT	1028 mq



2

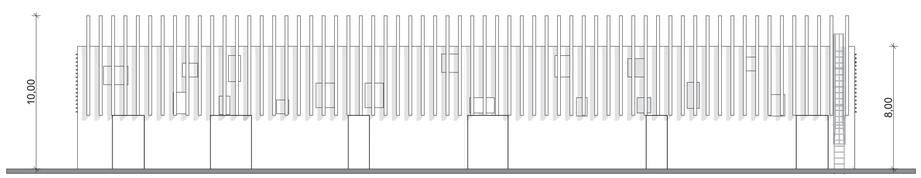

Prospetto - 2




Prospetto - 4



Sezione b-b





Sezione a-a

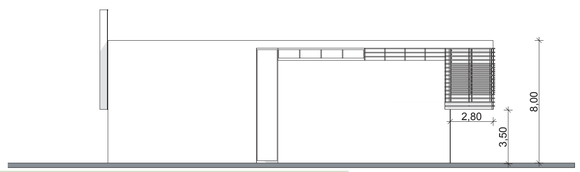

Prospetto - 3

scala 1: 200

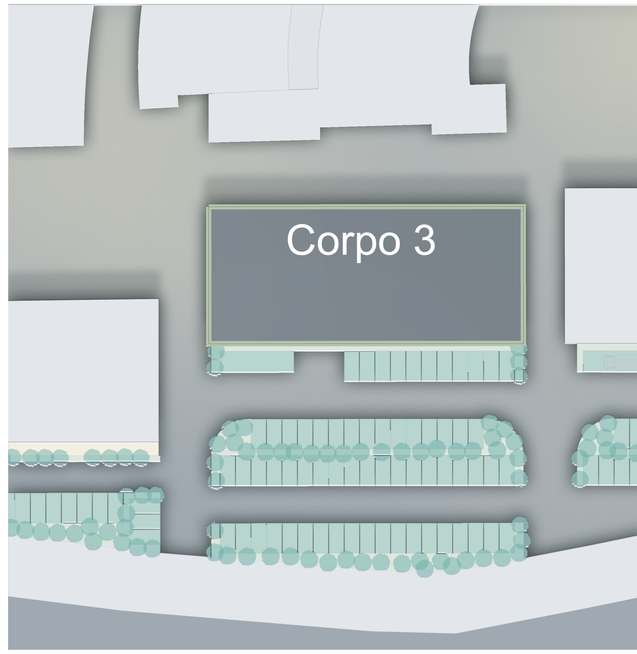

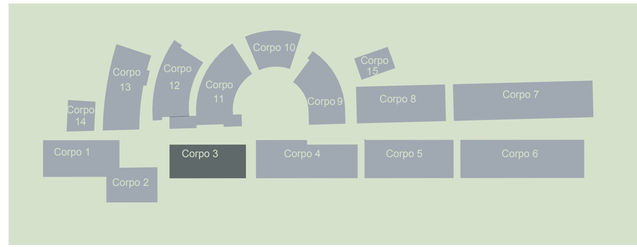

marco tognetti architetto
via valle n. 41/1 19100 - la spezia
tel. 0187 738699 cell. 3357540564
e-mail marcotognetti@architettotognetti.it
www.architettotognetti.it

MARCO TRAVERSONE
INGEGNERE
VIA SCOPESI N° 107 19020
SESTA GODANO-LA SPEZIA
TEL.0187 891506 CELL. 3381609970
WWW.MARCOTRAVERSONE.IT
STUDIO@MARCOTRAVERSONE.IT

SAN MAURO s.r.l
Via dei Franzone, 6
16145 GENOVA

progetto :

Progetto Urbanistico Operativo per realizzazione insediamento Commerciale nel Comune di Brugnato in variante al PUC ai sensi dell'art. 44 L.R.36/97

Rev. n°	Data	Descrizione
00	15.03.10	presentazione progetto

titolo :

Piante - Prospetti - Sezioni edificio C3

tavola/elaborato : 18.3

scala : 1: 200

data : marzo 2010

note e riferimenti normativi :

coordinatore progetto :

beatrice Del Vigo architetto

collaboratori :

leonardo Stabile
jacopo Maugeri
laura Giovanelli
paola Poletti
andrea Tarantola

progettista :

progettista :

Codice progetto: 2010_beta_pro_01 | File: beta_progetti_01 | Collocazione: beta_progetti