

C4

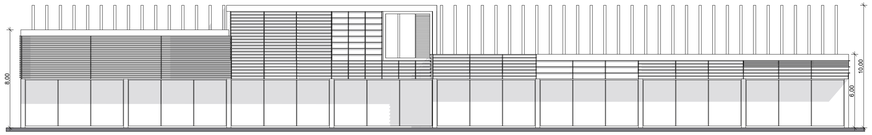

Prospetto - 1

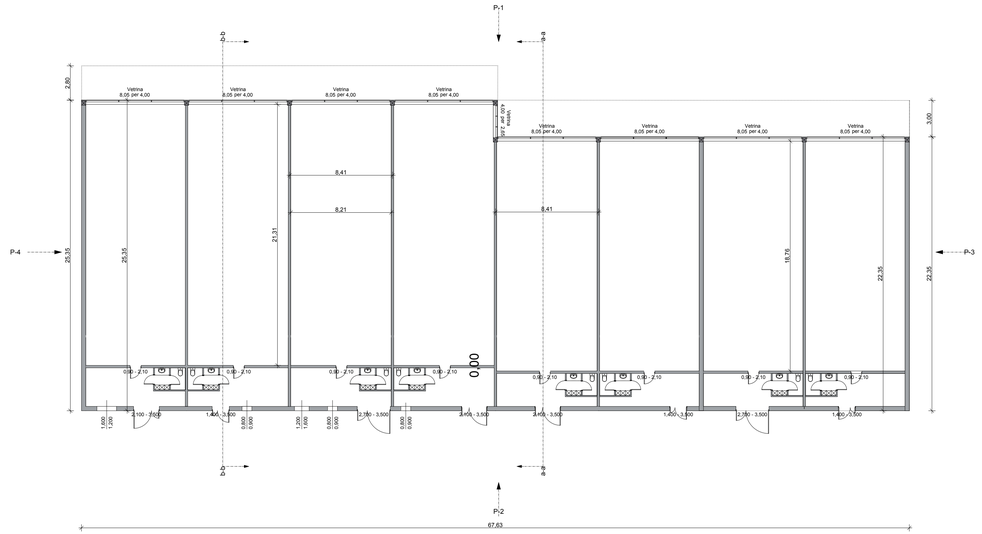


Pianta Piano Terra



1



2

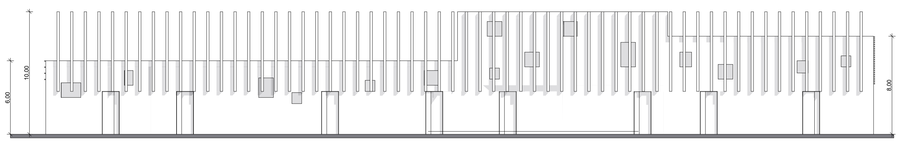

Prospetto - 2

volumi urbani

- magazzino
- locale commerciale


SNC

d1	175 mq
c1	175 mq
c2	175 mq
c3	175 mq
b3	154 mq
b4	154 mq
b5	154 mq
b6	154 mq
SNC TOT	1316 mq


scala 1: 200



Prospetto - 4

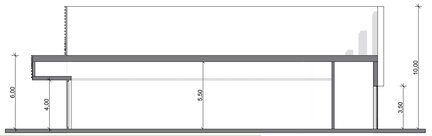


Sezione b-b

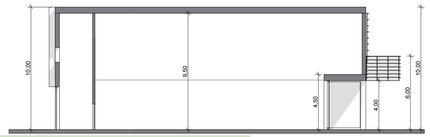


Sezione a-a



Prospetto - 3

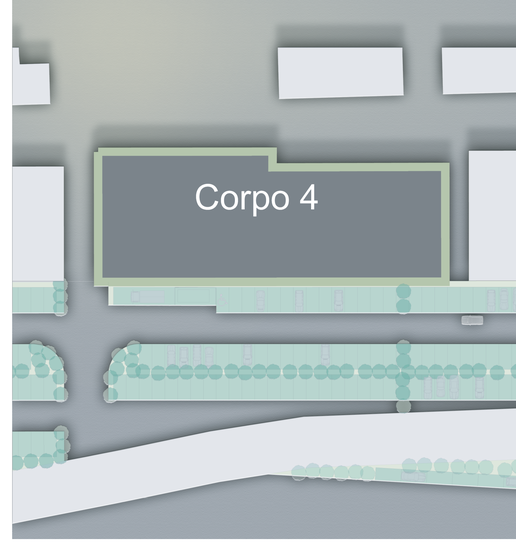

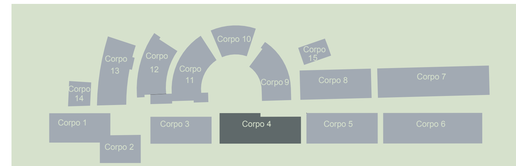

marco tognetti architetto
via valle n. 41/1 19100 - la spezia
tel. 0187.736699 cell. 3357549584
e-mail marcotognetti@architettotognetti.it
www.architettotognetti.it

MARCO TRAVERSONE
INGEGNERE
VIA SCOPERI N° 107 19020
BESTA GODANO-LA SPEZIA
TEL.0187 891506 CELL. 338 1609970
WWW.MARCOTRAVERSONE.IT
STUDIO@MARCOTRAVERSONE.IT

SAN MAURO s.r.l
Via dei Franzone, 6
16145 GENOVA

progetto :

Progetto Urbanistico Operativo per realizzazione insediamento Commerciale nel Comune di Brugnato in variante al PUC ai sensi dell'art. 44 L.R.36/97

Rev. n°	Data	Descrizione
00	15.03.10	presentazione progetto

titolo :

Piante - Prospetti - Sezioni edificio C4

tavola/elaborato : 18.4

scala : 1: 200

data : marzo 2010

note e riferimenti normativi :

coordinatore progetto :

beatrice Del Vigo architetto

collaboratori :

leonardo Stabile
jacopo Maugeri
laura Giovanelli
paola Poletti
andrea Tarantola

progettista :

progettista :

Codice progetto. 2010_beta_pro_01 | File: beta_progetti_01 | Collocazione: beta_progetti