

C 5


volumi urbani

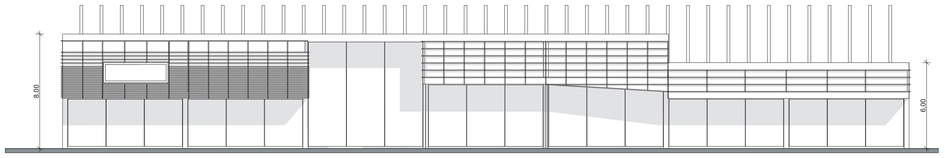


Prospetto - 1

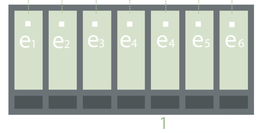


1

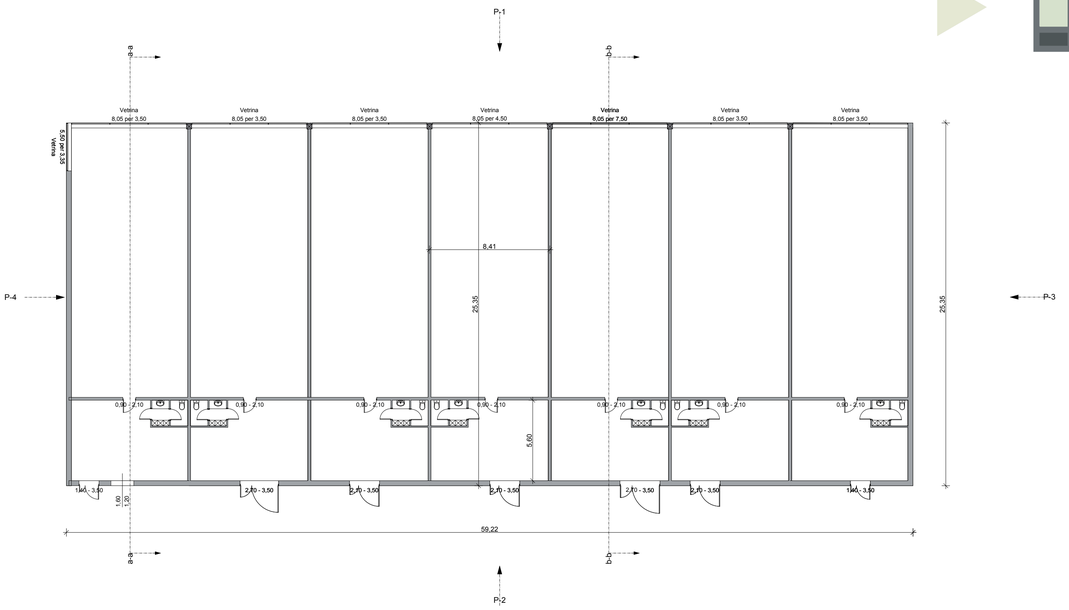

Pianta Piano Terra

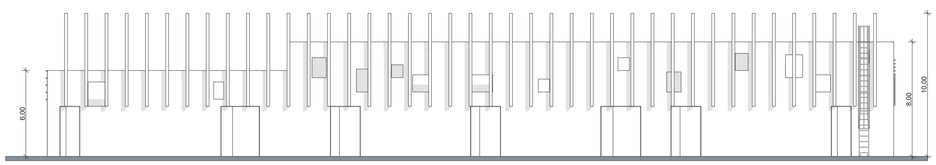

Prospetto - 2

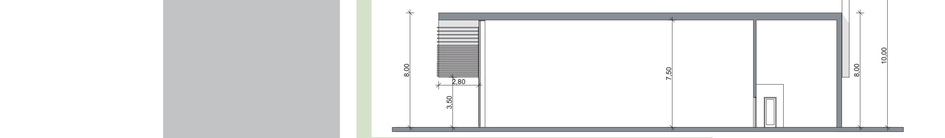

Prospetto - 4



Sezione a-a

Sezione b-b

Prospetto - 3



2

magazzino


locale commerciale


SNC

e1	154 mq
e2	154 mq
e3	154 mq
e4	154 mq
e5	154 mq
e6	154 mq

SNC TOT 1078 mq

scala 1: 200

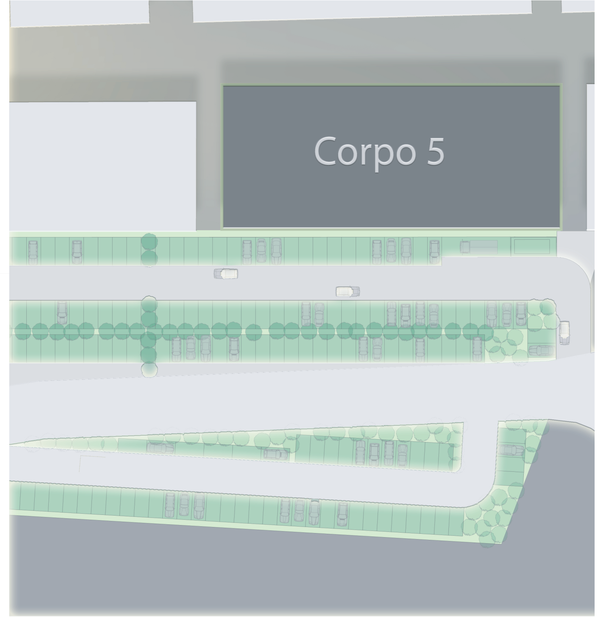

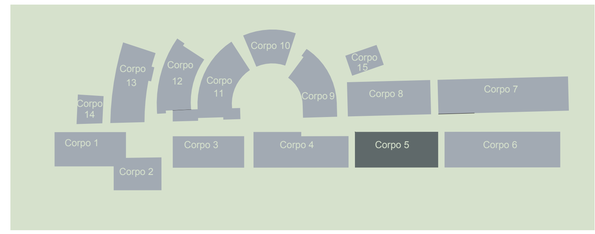

marco tognetti architetto
via valle n. 41/1 19100 - la spezia
tel. 0187 738699 cell. 3357549584
e-mail marcotognetti@architettotognetti.it
www.architettotognetti.it

MARCO TRAVERSONE
INGEGNERE
VIA SCOPESI N° 107 19020
SESTA GODANO-LA SPEZIA
TEL.0187 891506 CELL. 3381609970
WWW.MARCOTRAVERSONE.IT
STUDIO@MARCOTRAVERSONE.IT

SAN MAURO s.r.l
Via dei Franzone, 6
16145 GENOVA

progetto :

Progetto Urbanistico Operativo per realizzazione insediamento Commerciale nel Comune di Brugnato in variante al PUC ai sensi dell'art. 44 L.R.36/97

Rev. n°	Data	Descrizione
00	15.03.10	presentazione progetto

titolo :

Piante - Prospetti - Sezioni edificio C5

tavola/elaborato :

18.5

scala :

1: 200

data :

marzo 2010

note e riferimenti normativi :

coordinatore progetto :

beatrice Del Vigo architetto

collaboratori :

leonardo Stabile
jacopo Maugeri
laura Giovanelli
paola Poletti
andrea Tarantola

progettista :

progettista :

Codice progetto. **2010_beta_pro_01** File: **beta_progetti_01** Collocazione: **beta_progetti**