

C6


volumi urbani

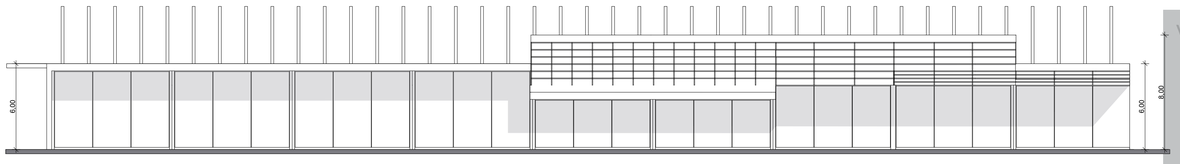

Prospetto - 1

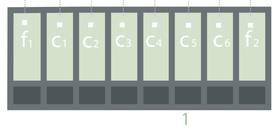

1

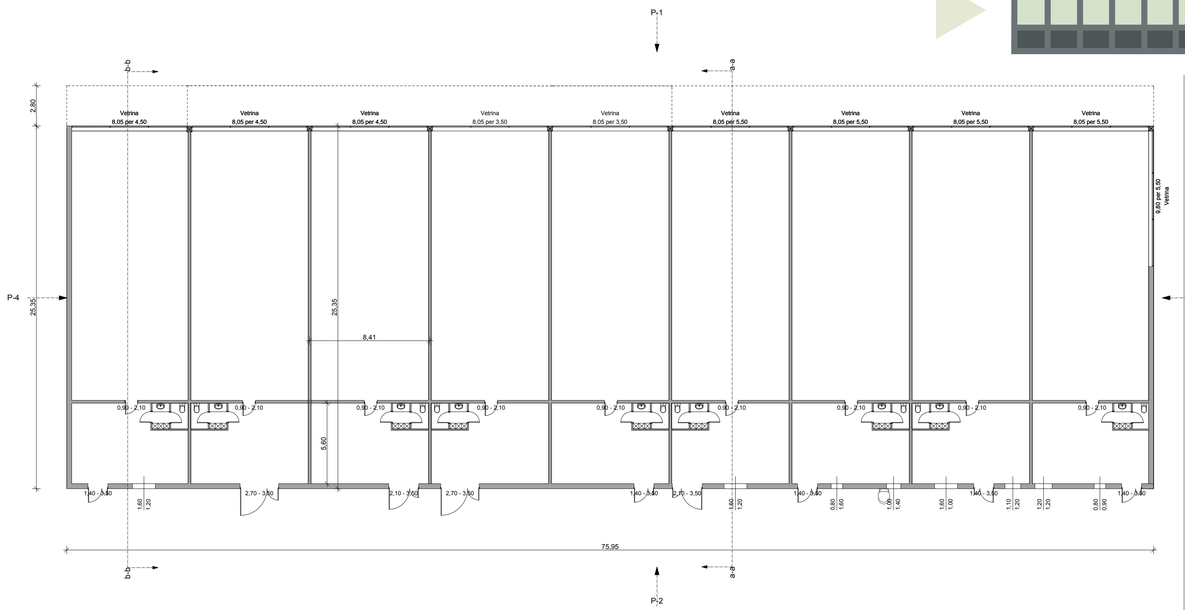


magazzino

locale commerciale

SNC

f1	152 mq
c1	155 mq
c2	155 mq
c3	155 mq
c4	155 mq
c5	155 mq
c6	155 mq
f2	152 mq
SNC TOT	1389 mq


Pianta Piano Terra

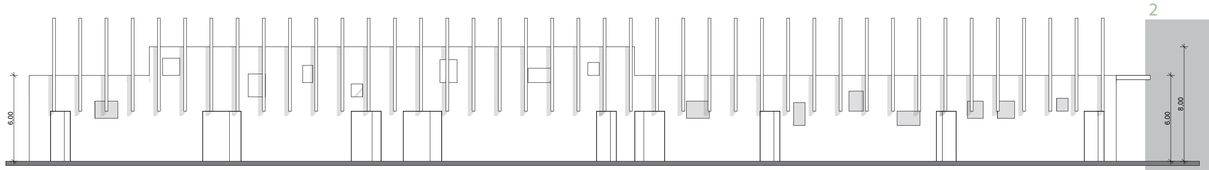


Prospetto - 2




Prospetto - 4

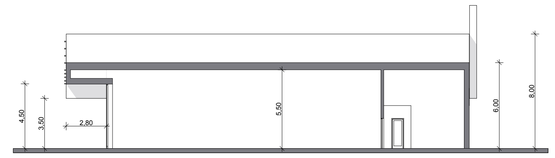


Sezione b-b

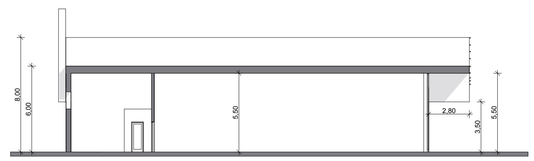


Sezione a-a

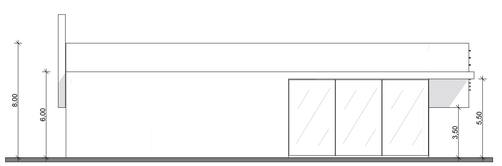

Prospetto - 3

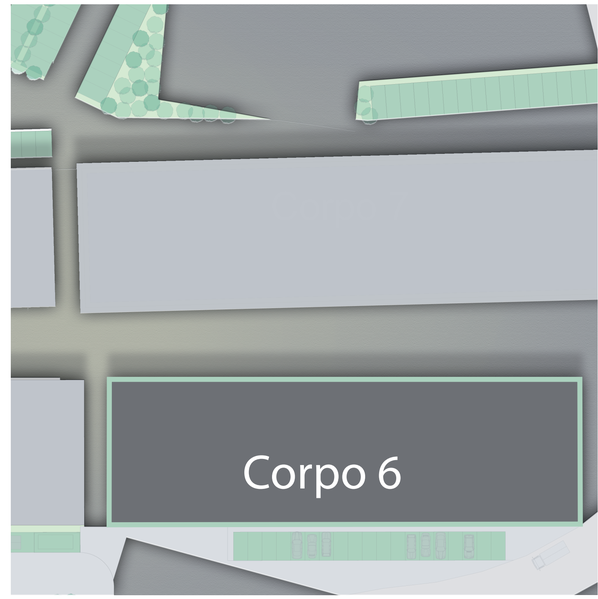

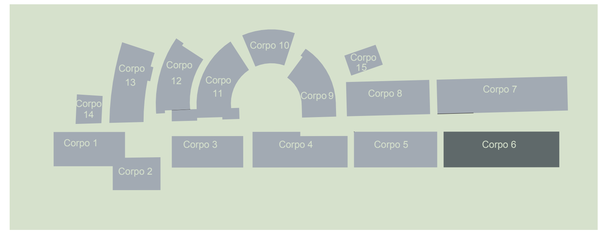

marco tognetti architetto

via valle n. 41/1 19100 - la spezia
tel. 0187 738699 cell. 3357549584
e-mail marcotognetti@architettotognetti.it
www.architettotognetti.it

MARCO TRAVERSONE
INGEGNERE
VIA SCOPESI N° 107 19020
SESTA GODANO-LA SPEZIA
TEL.0187 891506 CELL. 3381609970
WWW.MARCOTRAVERSONE.IT
STUDIO@MARCOTRAVERSONE.IT

SAN MAURO s.r.l
Via dei Franzone, 6
16145 GENOVA

progetto :

Progetto Urbanistico Operativo per realizzazione insediamento Commerciale nel Comune di Brugnato in variante al PUC ai sensi dell'art. 44 L.R.36/97

Rev. n°	Data	Descrizione
00	15.03.10	presentazione progetto

titolo :

Piante - Prospetti - Sezioni edificio C6

tavola/elaborato :

18.6

scala :

1: 200

data :

marzo 2010

note e riferimenti normativi :

coordinatore progetto :

beatrice Del Vigo architetto

progettista :

collaboratori :

leonardo Stabile
jacopo Maugeri
laura Giovanelli
paola Poletti
andrea Tarantola

progettista :

Codice progetto. **2010_beta_pro_01** | File: **beta_progetti_01** | Collocazione: **beta_progetti**

scala 1: 200