
C 7

volumi urbani

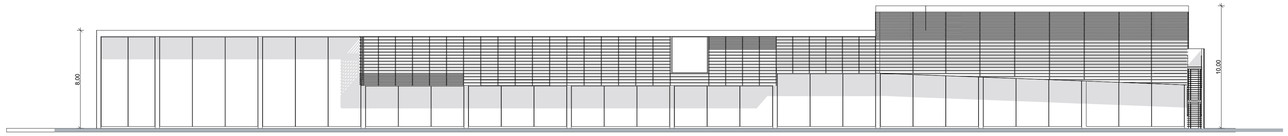

Prospetto - 2



1


terziario

magazzino

locale commerciale


SNC

g1	146	mq
g2	146	mq
g3	146	mq
g4	146	mq
g5	146	mq
g6	146	mq
g7	146	mq
g8	146	mq
g9	146	mq
g10	146	mq
h	74	mq
piano terra	1534	mq
ç	559,40	
piano primo	559,40	mq
SNC TOT	2093,4	mq

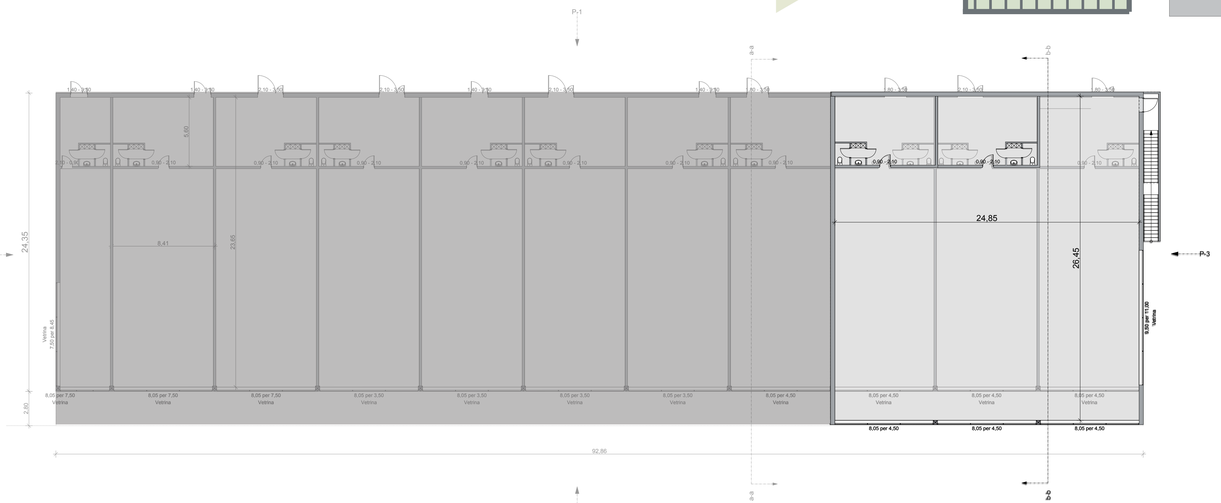

Piano Terra

Piano Primo

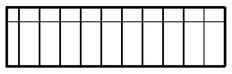




Pianta Piano Terra / Piano Primo



2

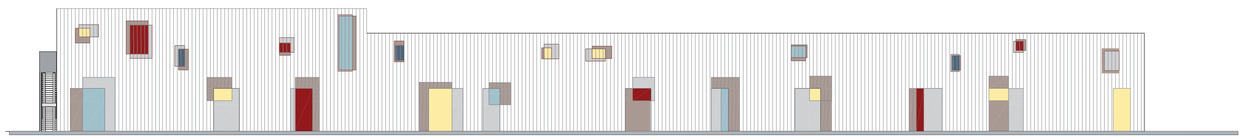

Prospetto - 1



Prospetto - 3



Sezione a-a




Sezione b-b



Prospetto - 4

scala 1: 200



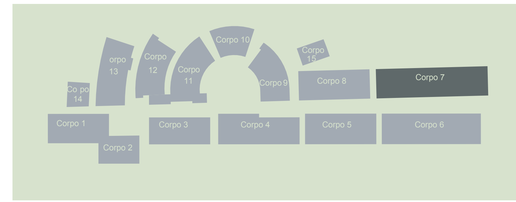

marco tognetti architetto
via valle n. 41/1 19100 - la spezia
tel. 0187 738699 cell. 3357549584
e-mail marcotognetti@architettotognetti.it
www.architettotognetti.it

MARCO TRAVERSONE
INGEGNERE
VIA SCOPESI N° 107 19020
BEETA SUDANDLA SPEZIA
TEL.0187 891506 CELL. 3381609970
WWW.MARCOTRAVERSONE.IT
STUDIO@MARCOTRAVERSONE.IT

SAN MAURO s.r.l
Via dei Franzone, 6
16145 GENOVA

progetto :

Progetto Urbanistico Operativo per realizzazione insediamento Commerciale nel Comune di Brugnato in variante al PUC ai sensi dell'art. 44 L.R.36/97

Rev. n°	Data	Descrizione
00	15.03.10	presentazione progetto

titolo :

Piante - Prospetti - Sezioni edificio C7

tavola/elaborato :

18.7

scala :

1: 200

data :

marzo 2010

note e riferimenti normativi :

coordinatore progetto :

beatrice Del Vigo architetto

collaboratori :

leonardo Stabile
jacopo Maugeri
laura Giovanelli
paola Poletti
andrea Tarantola

progettista :

progettista :

Codice progetto, **2010_beta_pro_01** | File: **beta_progetti_01** | Collocazione: **beta_progetti**