
C 9


volumi urbani



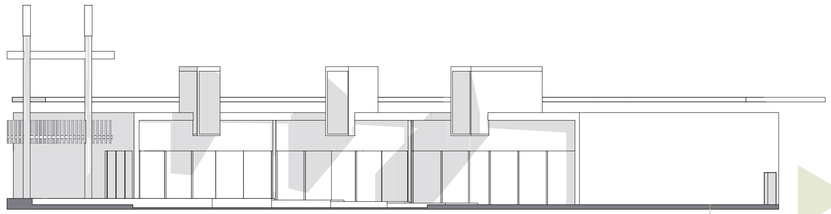

1

Prospetto - 1

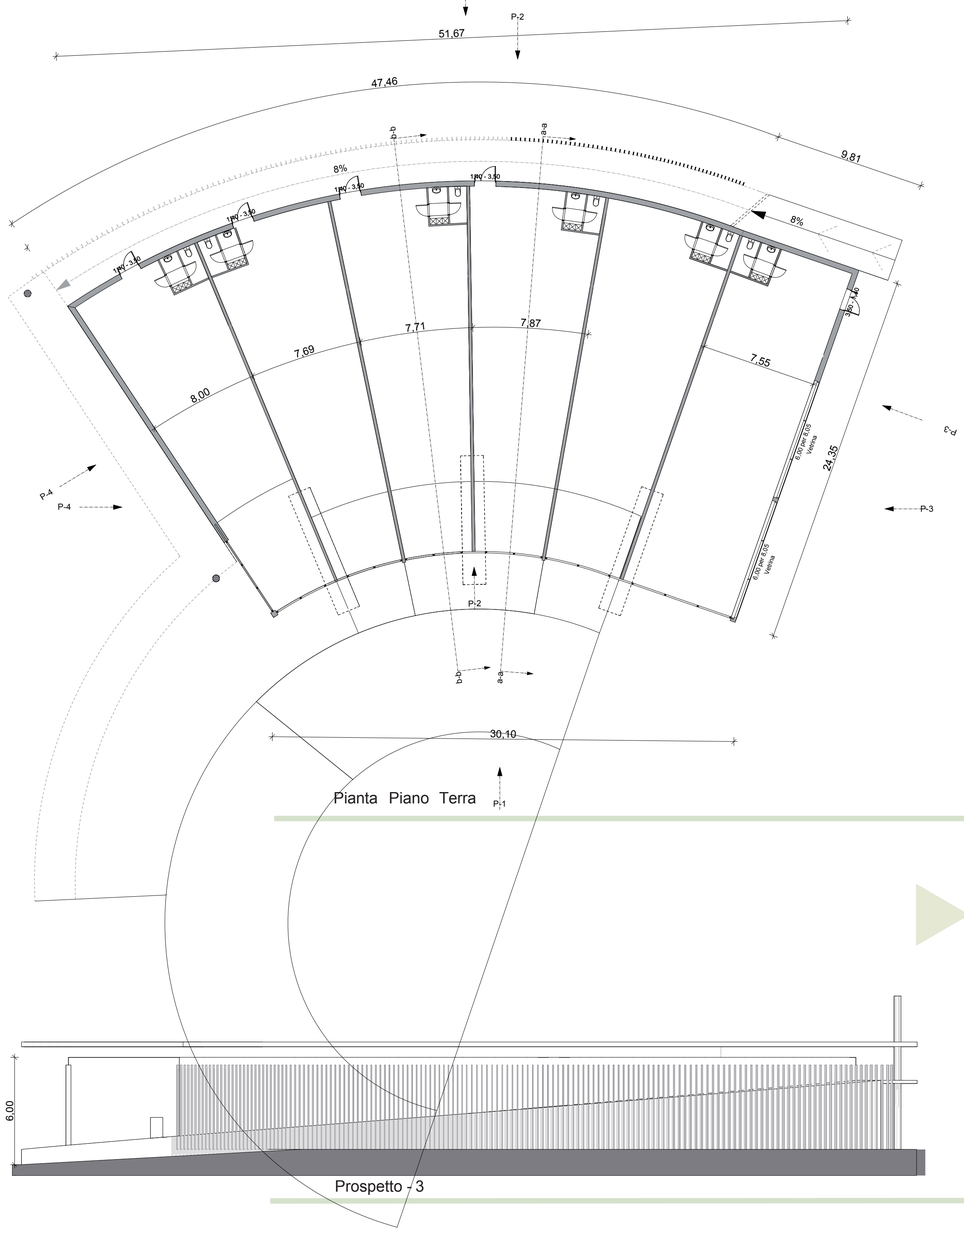

Pianta Piano Terra



2


Prospetto - 3

locale commerciale


SNC

#5	154	mq
L1	154	mq
L2	154	mq
L3	154	mq
L4	154	mq
L5	169	mq
SNC TOT	939	mq


scala 1 : 200

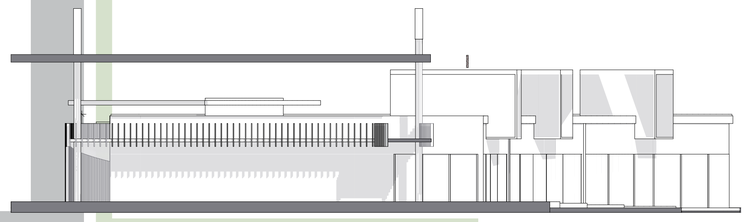

Prospetto 4

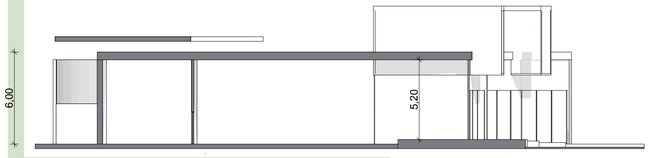


Sezione b-b

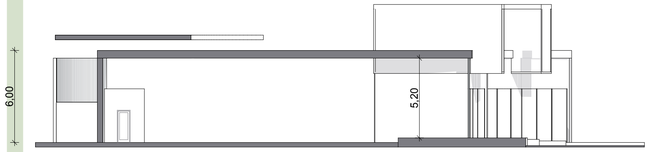

Sezione a-a



Prospetto - 2

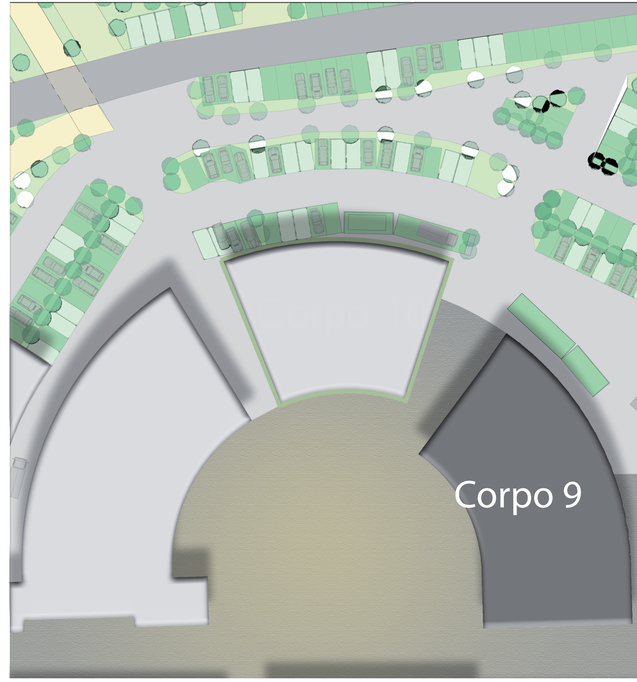



marco tognetti architetto
via valle n. 41/1 19100 - la spezia
tel. 0187 736699 cell. 3357549584
e-mail marcotognetti@architettotognetti.it
www.architettotognetti.it

MARCO TRAVERSONE
INGEGNERE
VIA SCOPESI N° 107 19020
SESTA GODANO-LA SPEZIA
TEL.0187 891506 CELL. 3381609970
WWW.MARCOTRAVERSONE.IT
STUDIO@MARCOTRAVERSONE.IT

SAN MAURO s.r.l
Via dei Franzone, 6
16145 GENOVA

progetto :

Progetto Urbanistico Operativo per realizzazione insediamento Commerciale nel Comune di Brugnato in variante al PUC ai sensi dell'art. 44 L.R.36/97

Rev. n°	Data	Descrizione
00	15.03.10	presentazione progetto

titolo :

Piante - Prospetti - Sezioni
edificio C9

tavola/elaborato : 18.9

scala : 1: 200

data : marzo 2010

note e riferimenti normativi :

coordinatore progetto :

beatrice Del Vigo architetto

collaboratori :

leonardo Stabile
jacopo Maugeri
laura Giovanelli
paola Poletti
andrea Tarantola

progettista :

progettista :

Codice progetto: **2010_beta_pro_01** | File: **beta_progetti_01** | Collocazione: **beta_progetti**