

Foglio 6	Particella 468	Superficie Agibile 376,83 mq

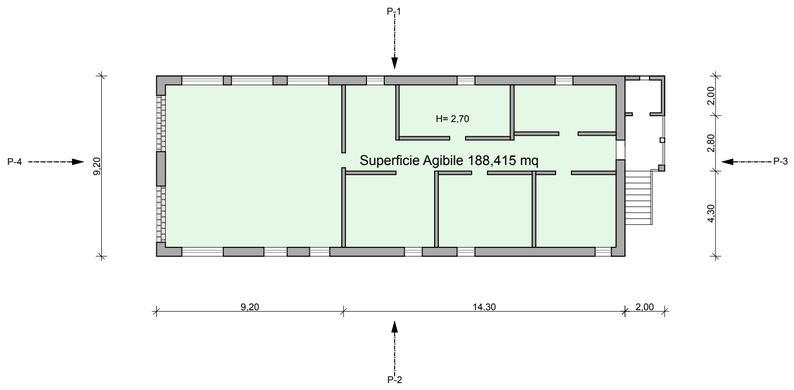


Pianta Piano Primo

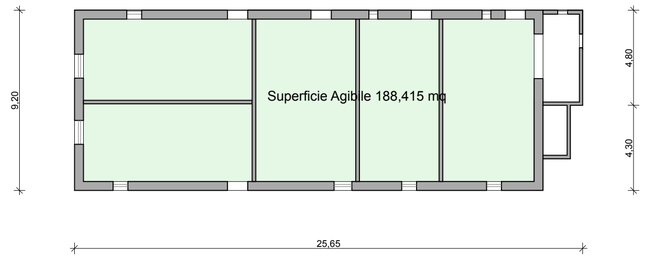


Pianta Piano Terra

Foglio 6	Particella 428	Superficie Agibile 166 mq

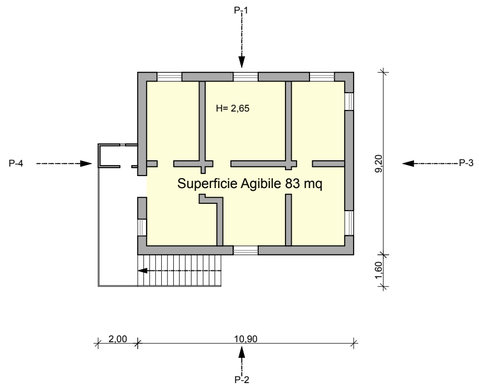


Pianta Piano Primo

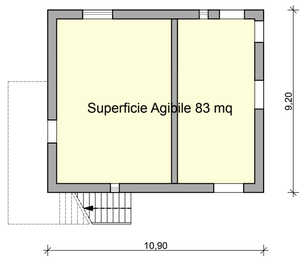


Pianta Piano Terra


Foglio 6	Particella 468	Superficie Agibile 70 mq

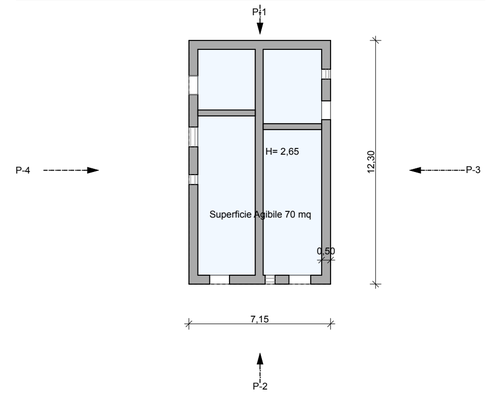


Pianta Piano Terra

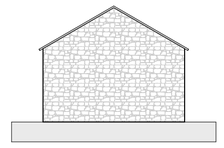


Prospetto 1

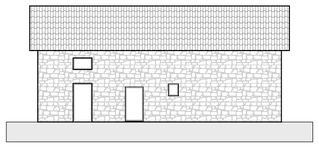


Prospetto 4

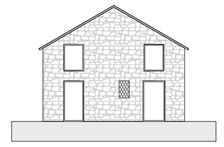


Prospetto 2

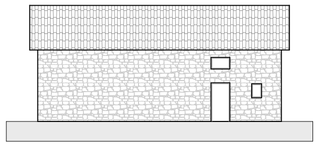


Prospetto 3

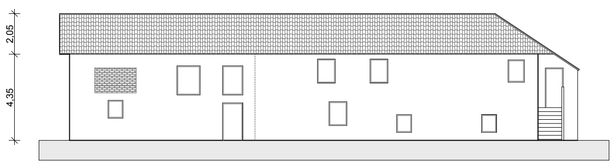


Prospetto 2

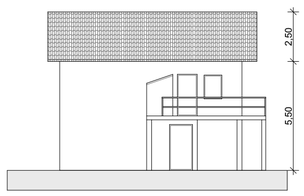


Prospetto 4

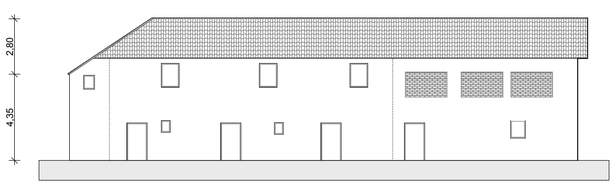


Prospetto 1

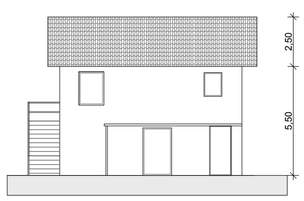


Prospetto 3

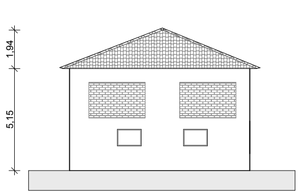


Prospetto 2

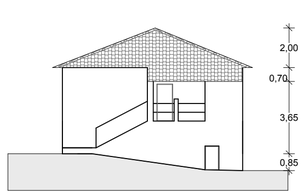

Prospetto 3

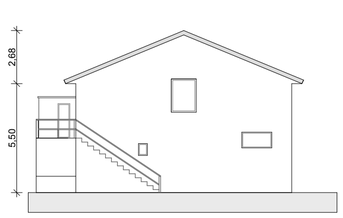

Prospetto 2

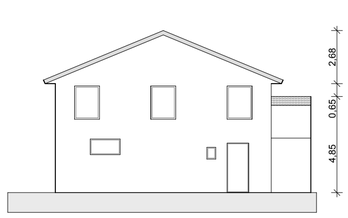

Prospetto 1

marco tognetti architetto
via valle n. 41/1 19100 - la spezia
tel. 0187 738699 cell. 3357549584
e-mail marcotognetti@architettotognetti.it
www.architettotognetti.it

MARCO TRAVERSONE
INGEGNERE
VIA SCOPESI N° 107 19020
SESTA GODANO-LA SPEZIA
TEL.0187 891506 CELL. 3381609970
WWW.MARCOTRAVERSONE.IT
STUDIO@MARCOTRAVERSONE.IT

SAN MAURO s.r.l
Via dei Franzone, 6
16145 GENOVA

progetto :

Progetto Urbanistico Operativo per realizzazione insediamento Commerciale nel Comune di Brugnato in variante al PUC ai sensi dell'art. 44 L.R.36/97

Rev. n°	Data	Descrizione
00	**15.03.10**	**presentazione progetto**

titolo :
Fabbricati Esistenti
da riutilizzare ai sensi
della scheda normativa
n.18 p.to 1.9.2

tavola/elaborato :
2.1

scala :
1: 200

data :
marzo 2010

note e riferimenti normativi :

coordinatore progetto :
beatrice Del Vigo architetto

collaboratori :
leonardo Stabile
jacopo Maugeri
laura Giovanelli
paola Poletti
andrea Tarantola

progettista :

progettista :

Codice progetto.	File:	Collocazione:
2010_beta_pro_01	**beta_progetti_01**	**beta_progetti**