






A



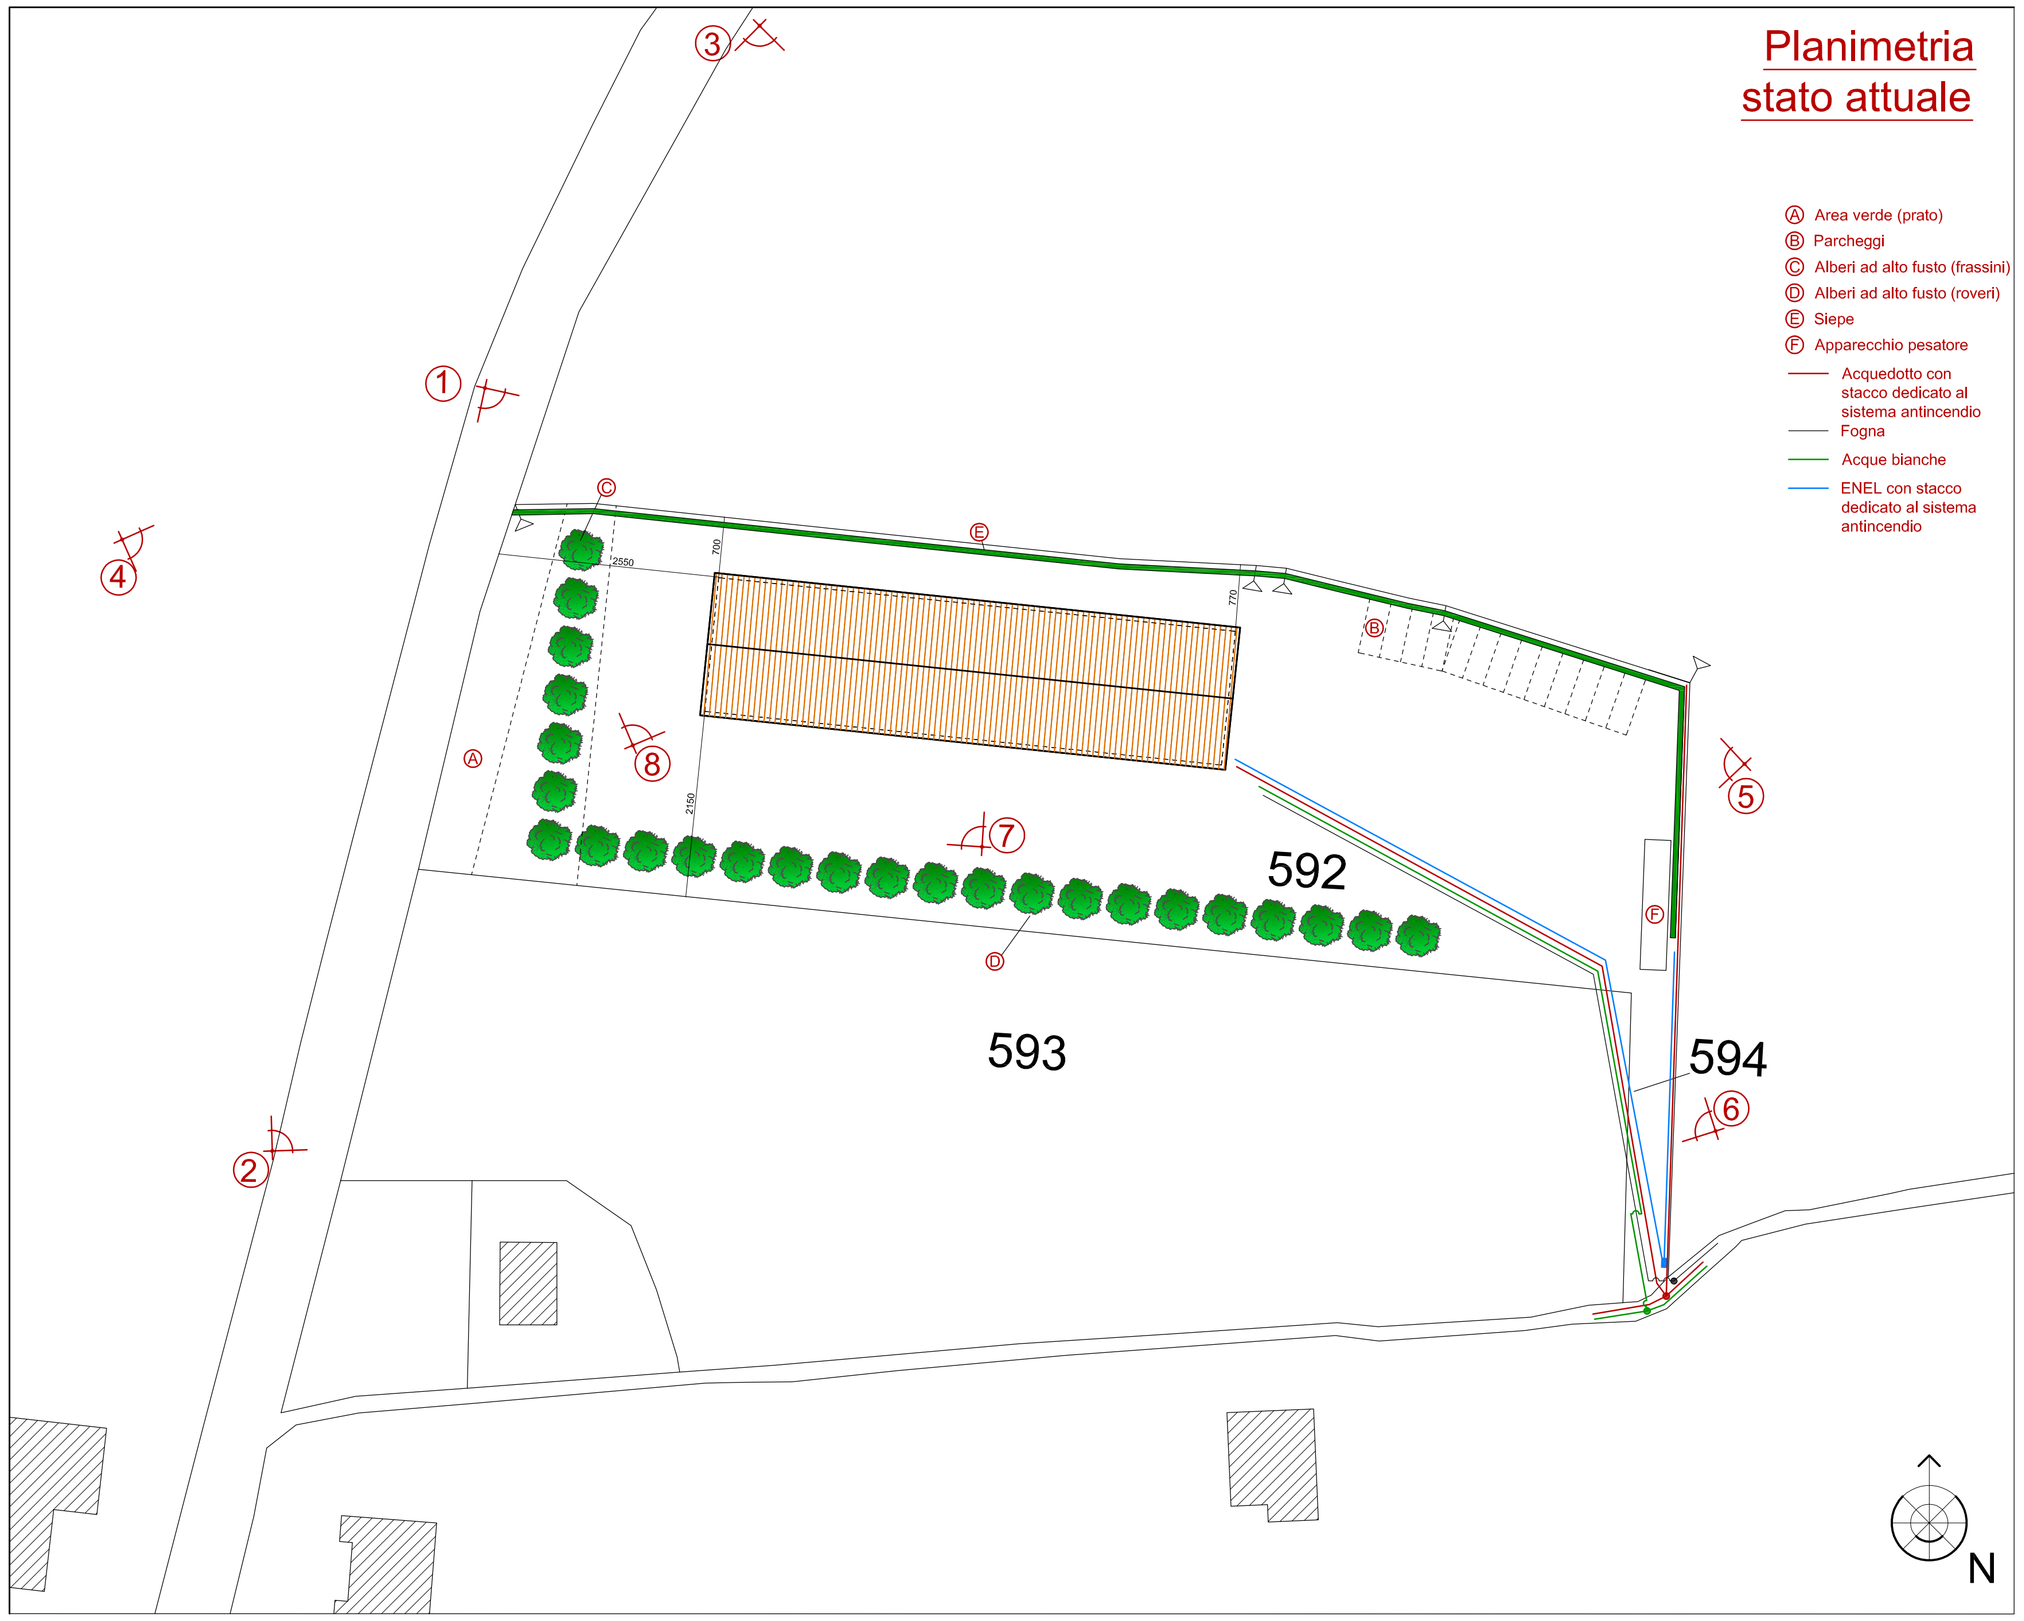

Planimetria stato attuale

- Ⓐ Area verde (prato)
- Ⓑ Parcheggi
- Ⓒ Alberi ad alto fusto (frassini)
- Ⓓ Alberi ad alto fusto (roveri)
- Ⓔ Siepe
- Ⓕ Apparecchio pesatore
- Acquedotto con stacco dedicato al sistema antincendio
- Fogna
- Acque bianche
- ENEL con stacco dedicato al sistema antincendio









scala 1:500

0 5 10 15 20 25m

COMUNE DI CALIZZANO
PROVINCIA DI SAVONA

Impianto di cogenerazione a biomassa
sito in Loc. Stagnacci - Calizzano (SV)

Committenti:

S-H Cogenerazioni srl

Nalca srl

Progettista:
Dott. Ing. Giovanni Canepa
iscrizione albo n°18057

DATA: 13 settembre 2010

INQUADRAMENTO FOTOGRAFICO
PLANIMETRIA
STATO ATTUALE

scala 1:500

TAV. 4