

N


IDRANTI SOPRASSUOLO

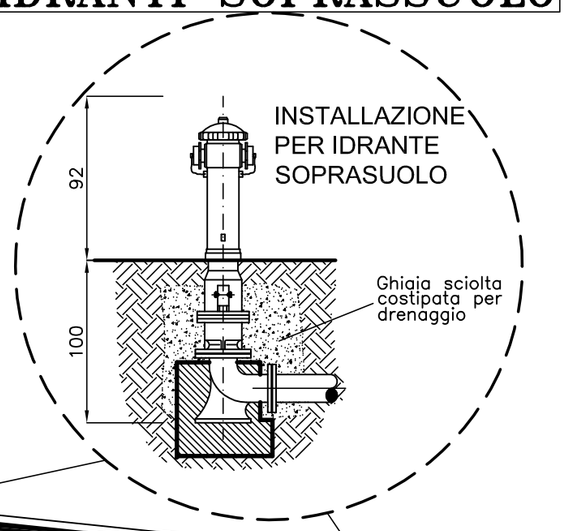


DEPOSITO OLIO LUBRIFICANTE < 500 LITRI

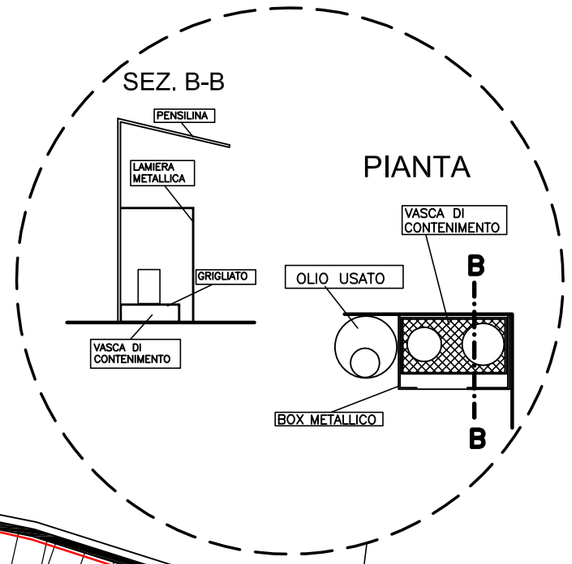


SCHEMA DEPOSITO ACQUA

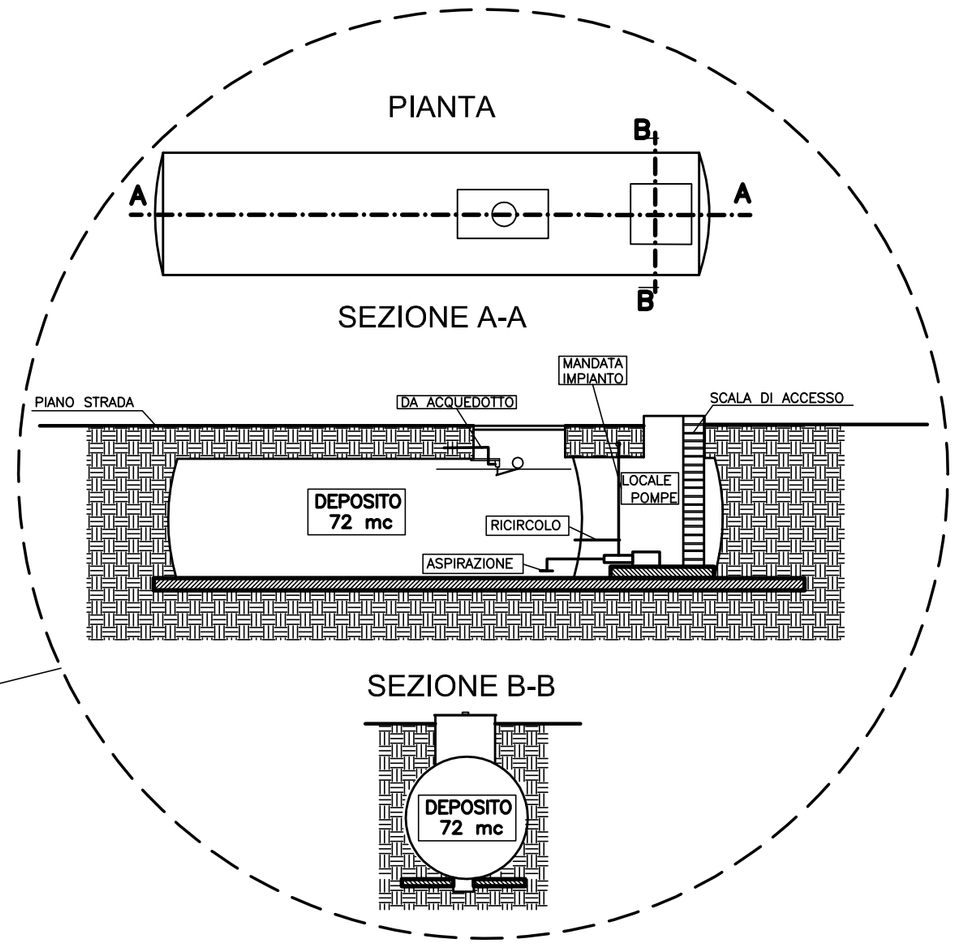

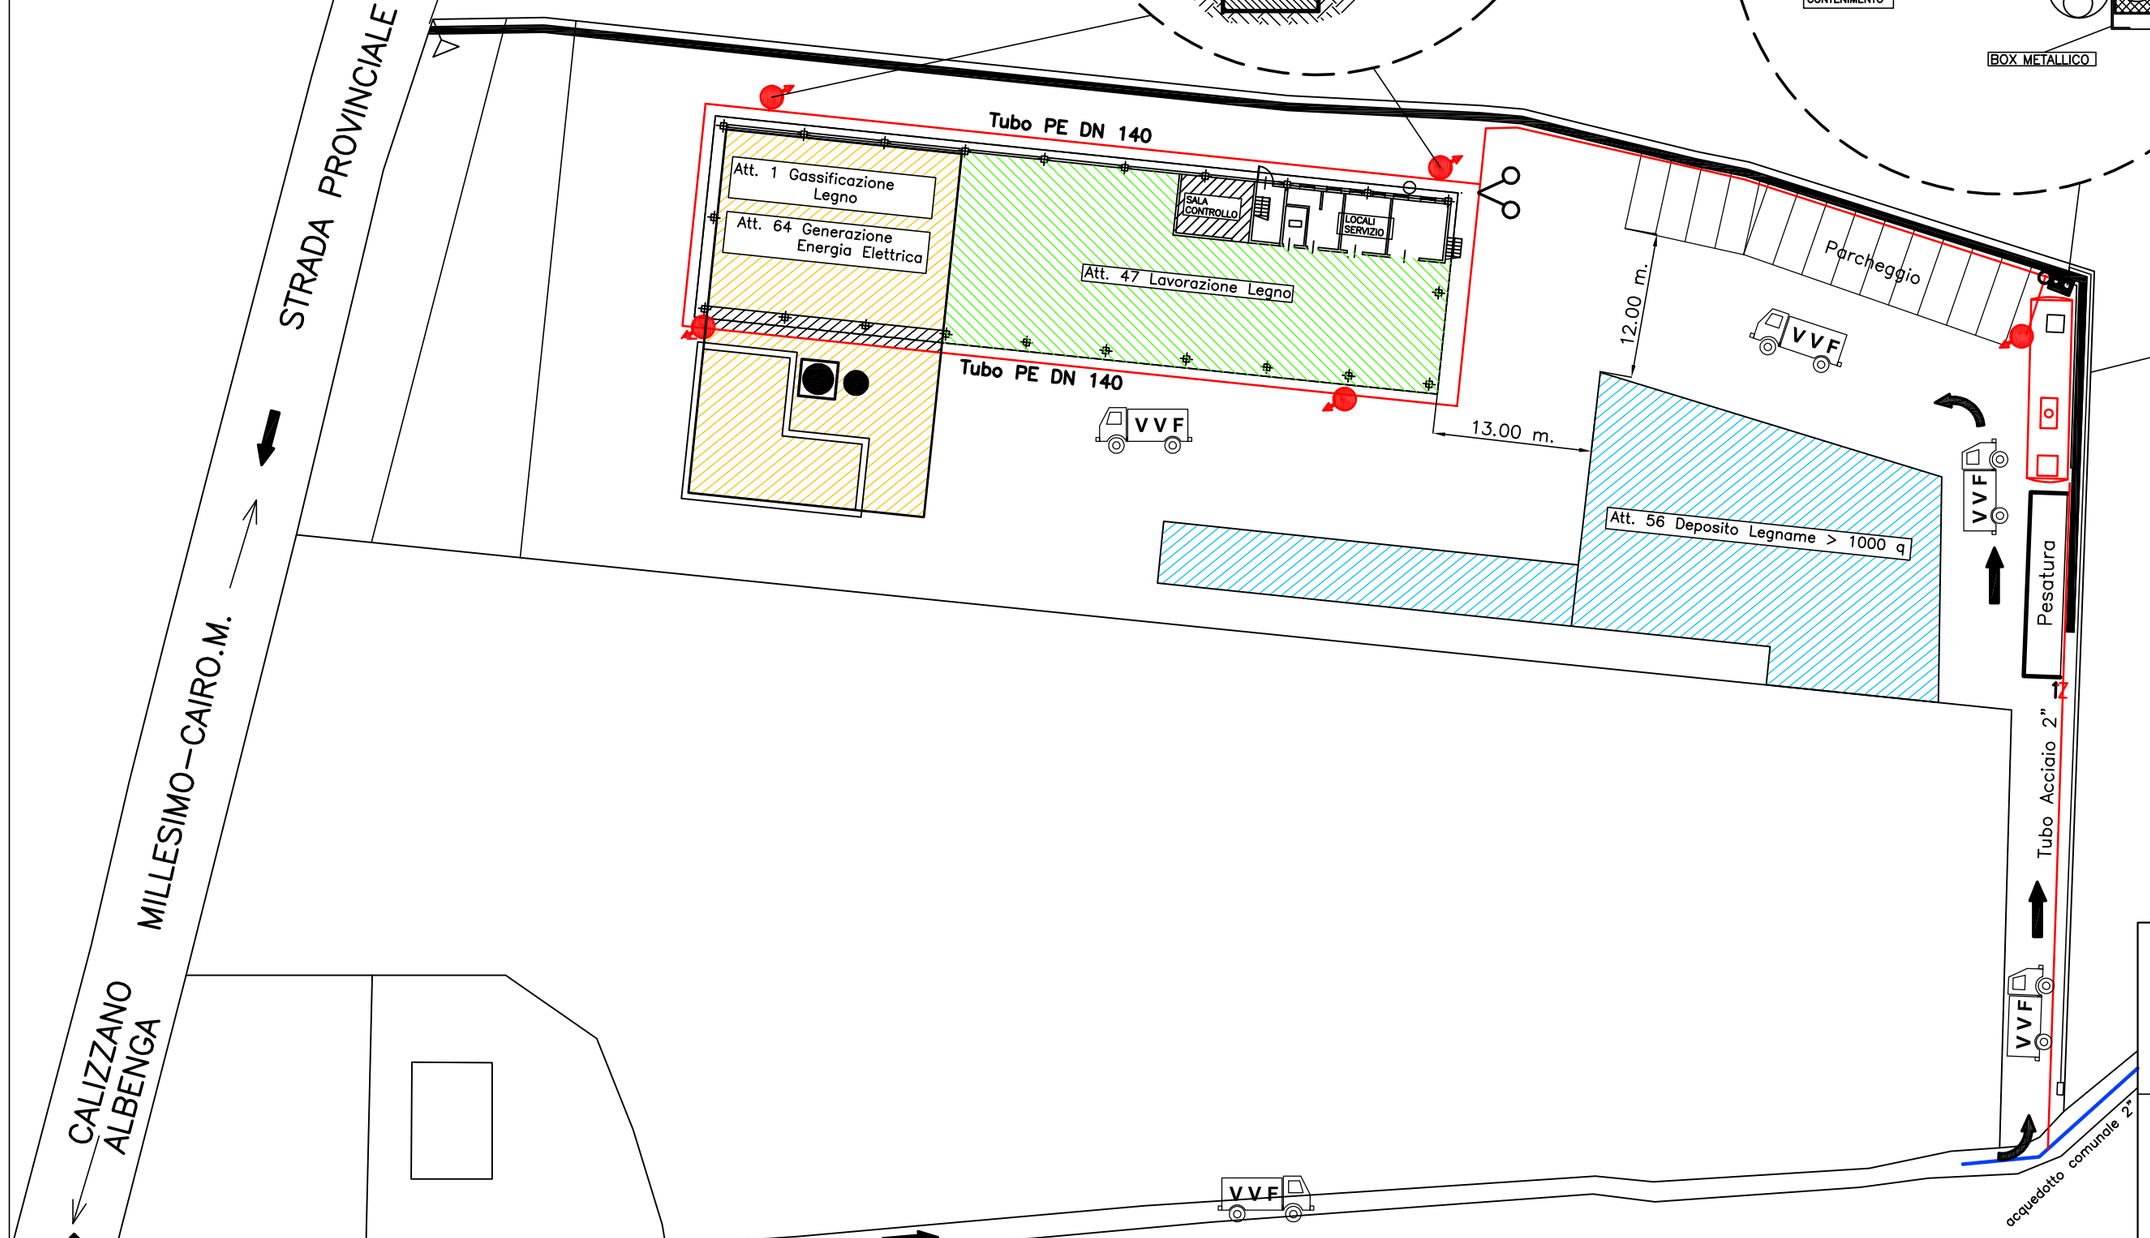

SCHEMA ALLACCIO ACQUEDOTTO

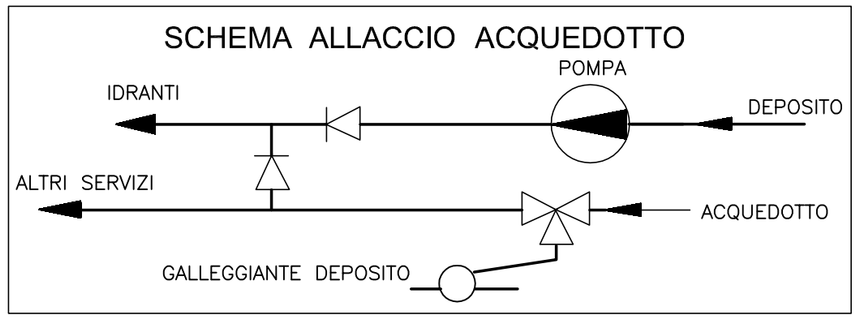

LEGENDA

- Idrante DN 100 soprasuolo
- Accessibilità mezzi antincendio
- Vie di Accesso
- Attacco Autopompa VVF
- Anello Antincendio DN 140
- Acquedotto comunale 2"
- Att. 47 – Lavorazione Legno
- Att. 56 – Deposito Legname > 1.000 q.
- Att. 1 – Gassificazione legno
- Att. 64 – Generazione Energia Elettrica

scala 1:500

0 5 10 15 20 25m

COMUNE DI CALIZZANO
PROVINCIA DI SAVONA

IMPIANTO DI COGENERAZIONE A BIOMASSA
SITO IN LOC. STAGNACCI – CALIZZANO

COMMITTENTI:
S.H. COGENERAZIONI S.r.l.
NALCA S.r.l.

PLANIMETRIA GENERALE – Scala 1:500 **PARTICOLARI – Scale varie**	TAV. 1	Data: 03/09/2010

PROGETTISTA:
Dott. Ing. Giovanni Canepa
Iscrizione all'Albo degli Ingegneri
di Milano al n. 18057