


SEZIONE A–A – Scala 1:100

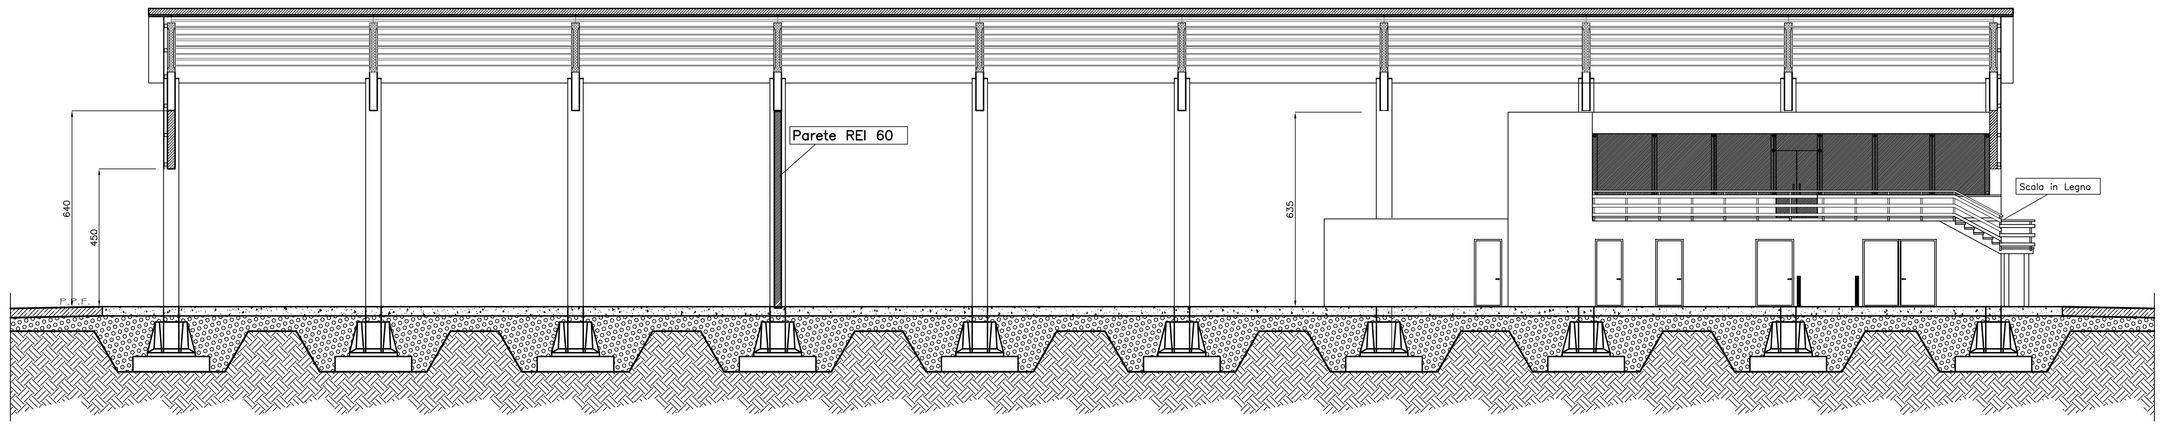

SEZIONE B–B – Scala 1:100

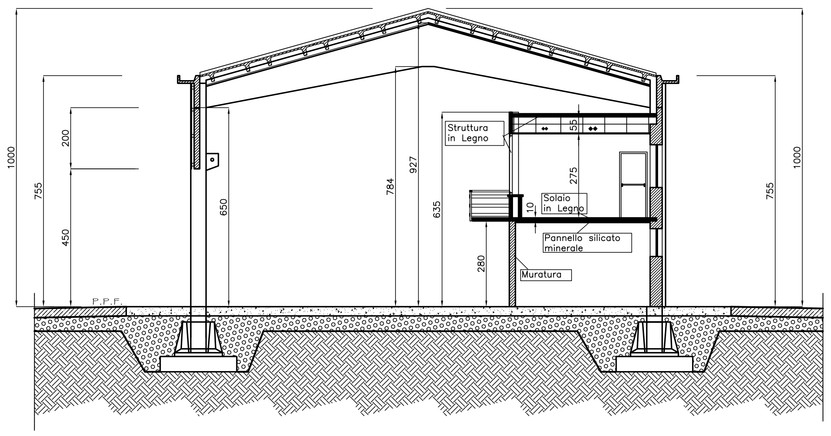


PIANTA PIANO TERRA – Scala 1:100

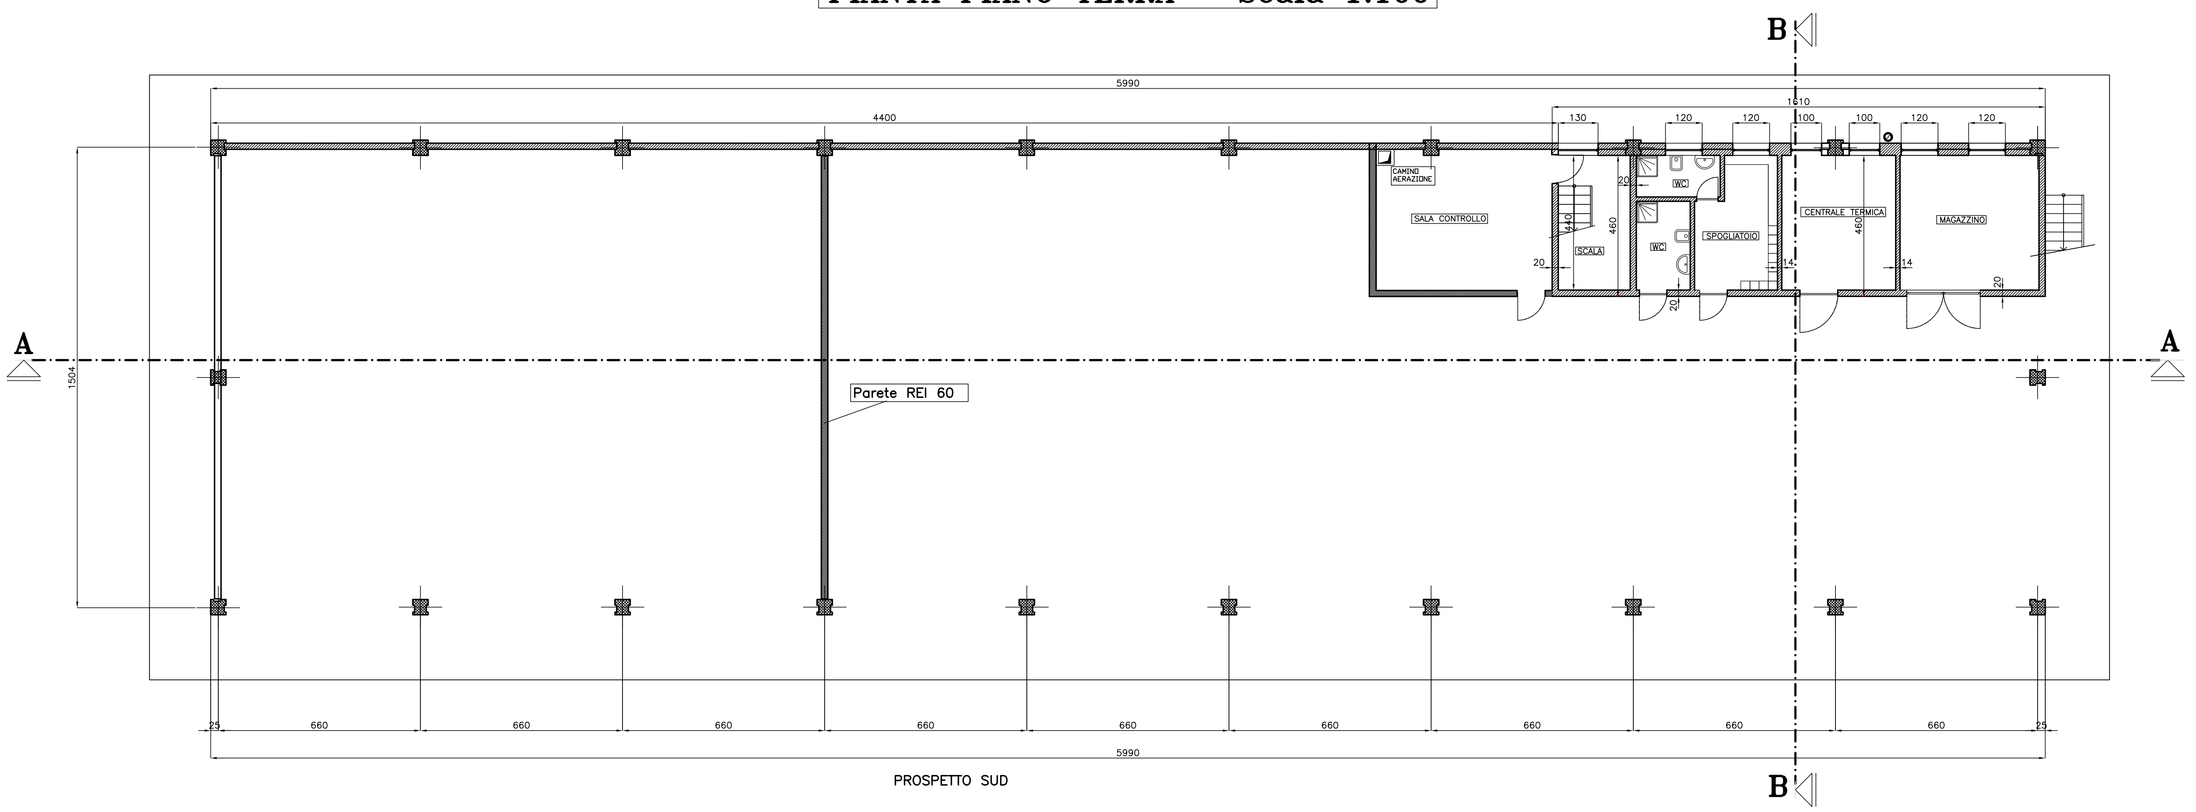

PROSPETTO SUD

PIANTA PIANO PRIMO – Scala 1:100

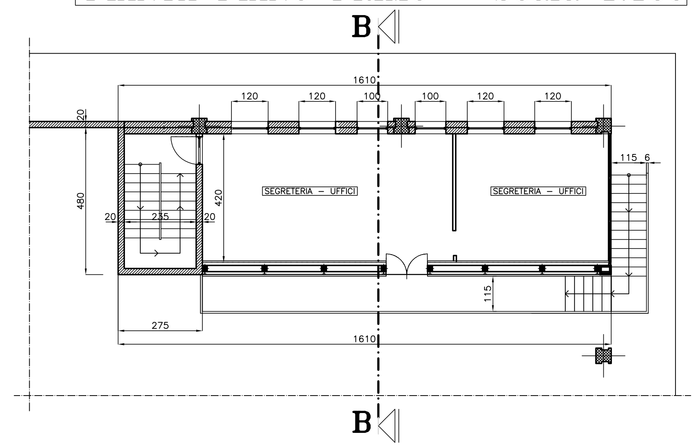

COMUNE DI CALIZZANO
PROVINCIA DI SAVONA

IMPIANTO DI COGENERAZIONE A BIOMASSA
SITO IN LOC. STAGNACCI – CALIZZANO

COMMITTENTI:
S.H. COGENERAZIONI S.r.l.
NALCA S.r.l.

EDIFICIO ESISTENTE Scala 1:200	TAV. 2	Data: 03/09/2010

PROGETTISTA:
Dott. Ing. Giovanni Canepa
Iscrizione all'Albo degli Ingegneri
di Milano al n. 18057