

PIANTA PIANO TERRA

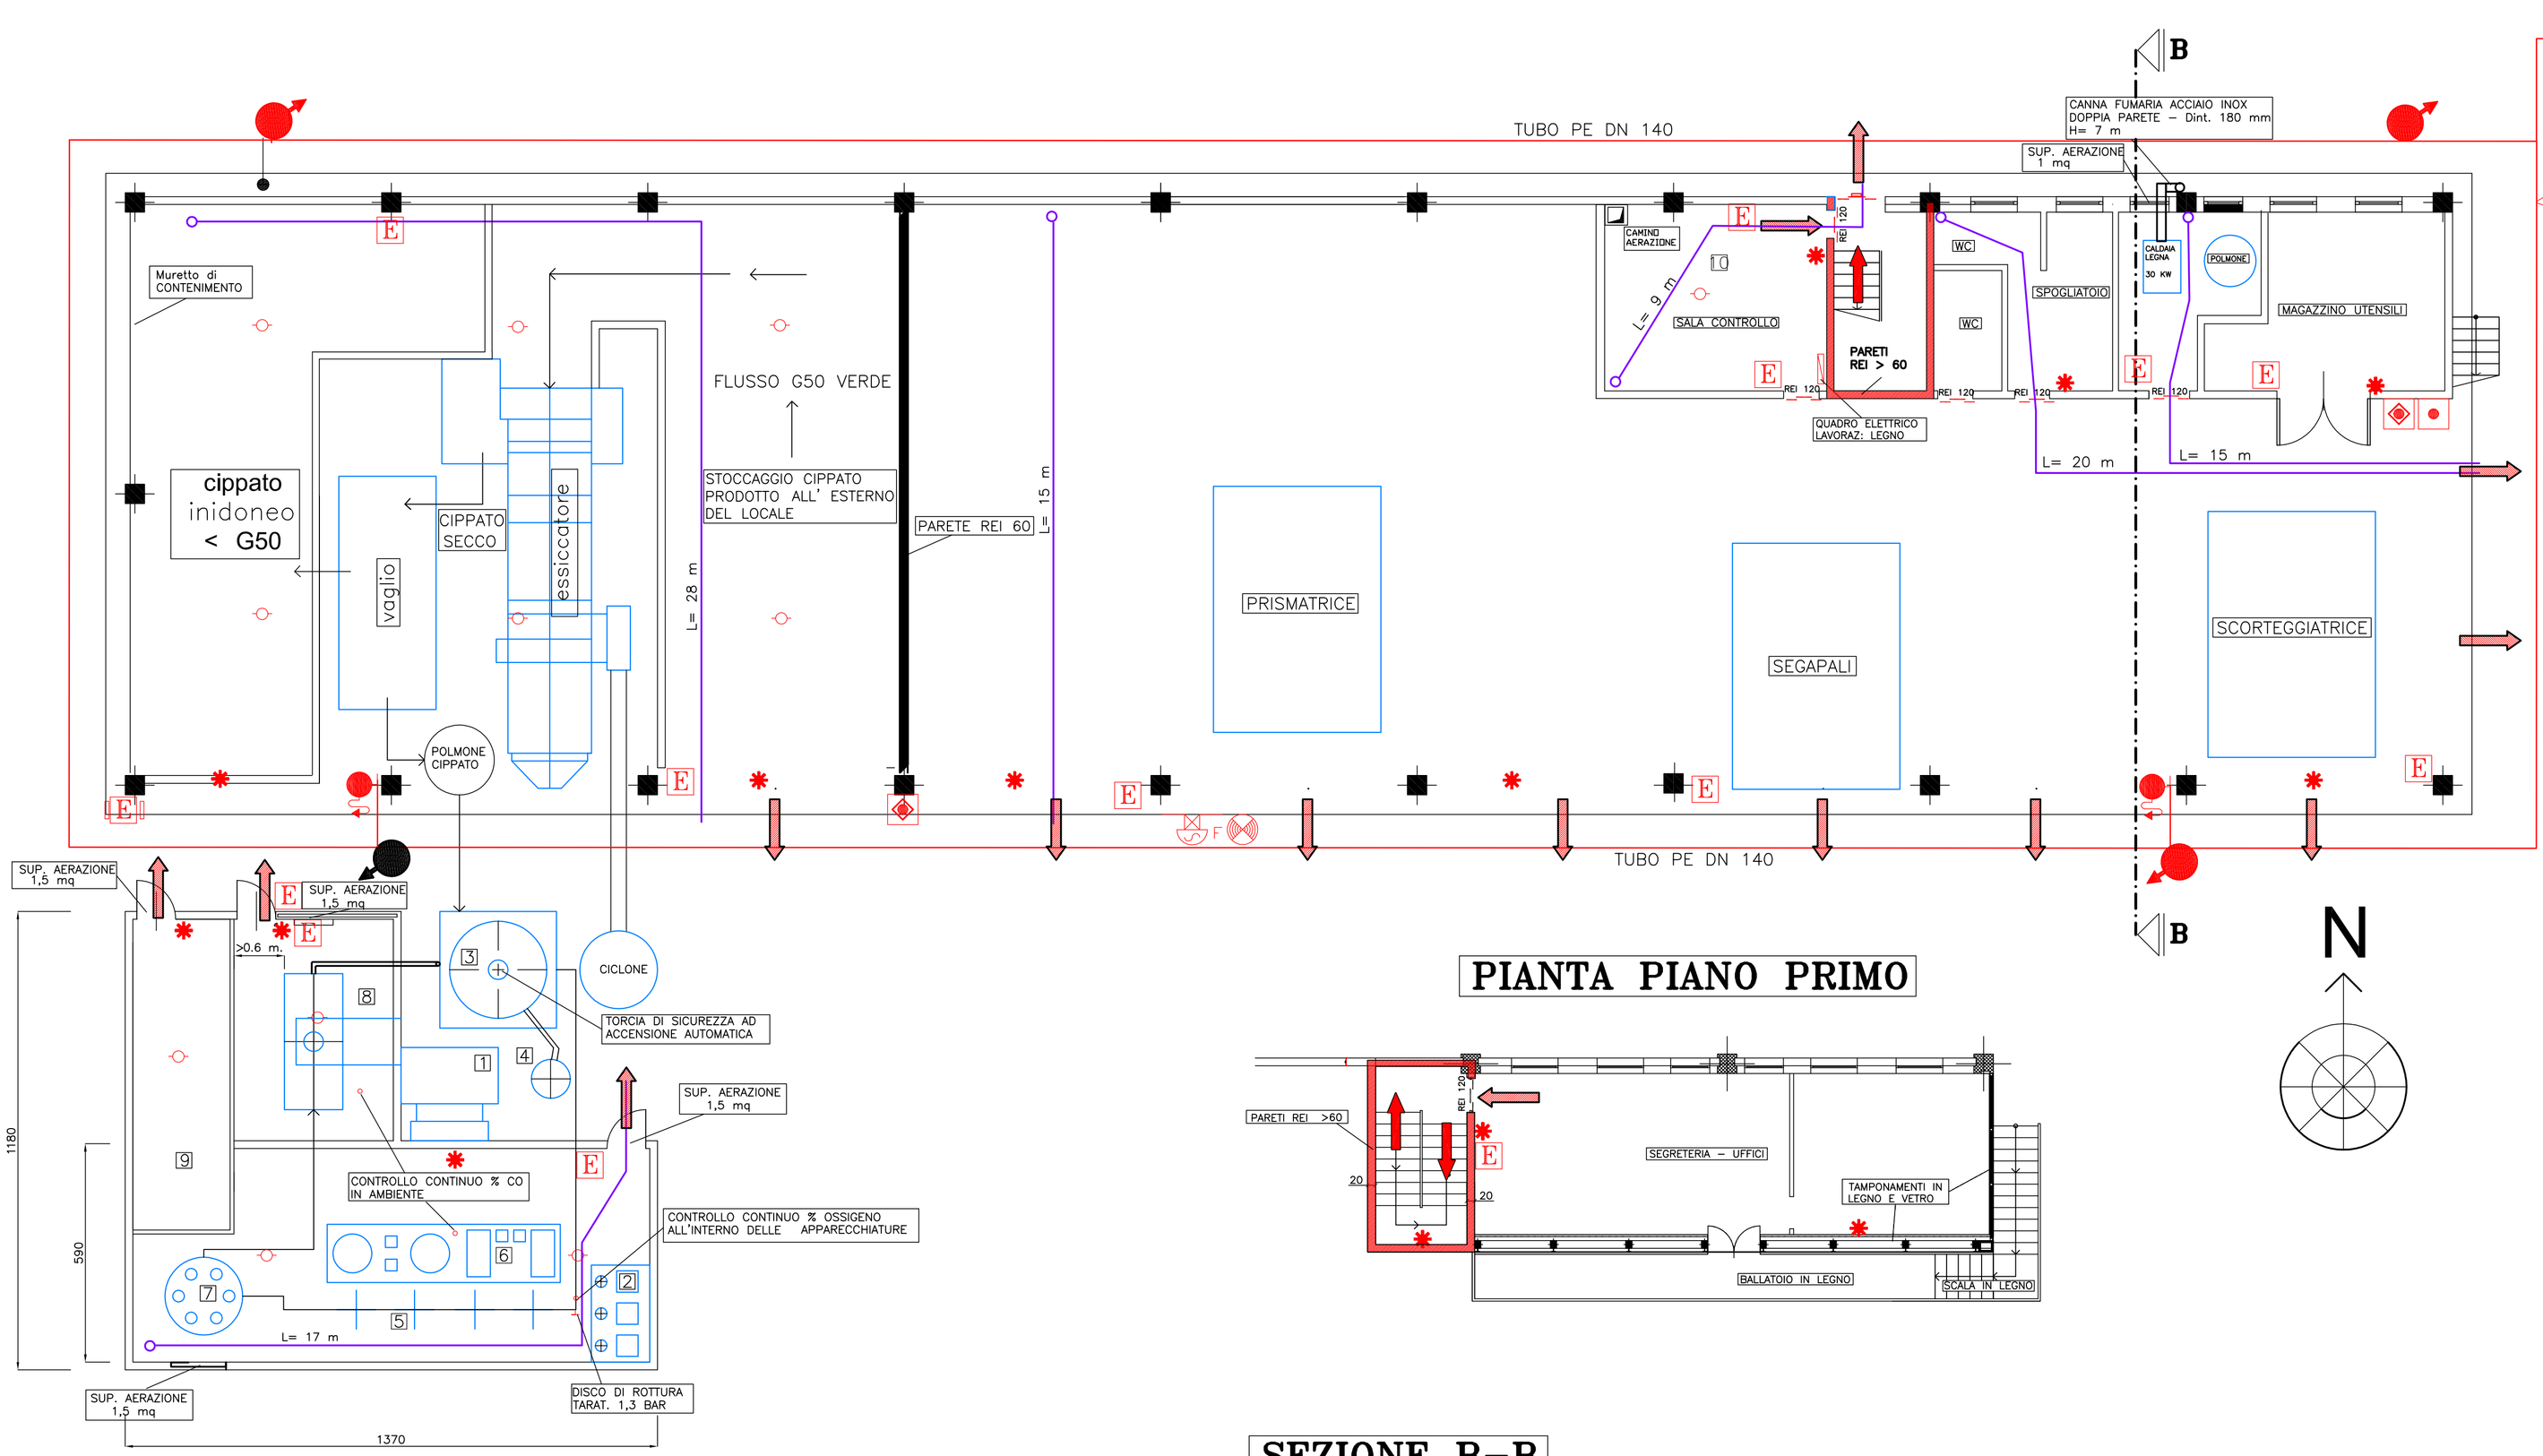

PIANTA PIANO PRIMO

SEZIONE B–B

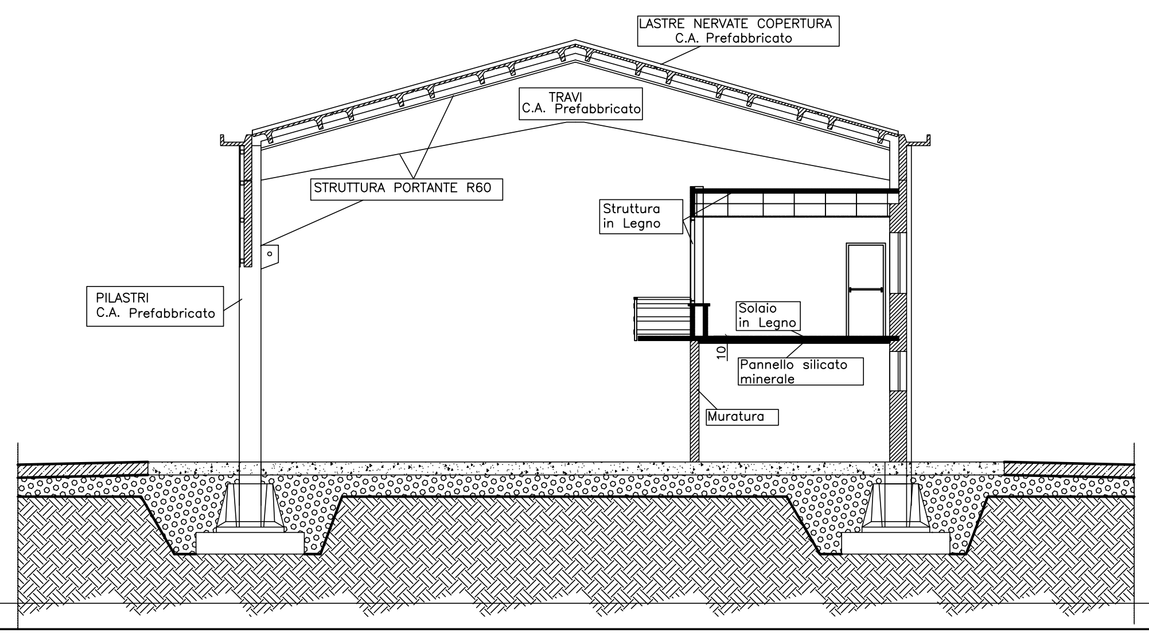

LEGENDA

REI 120	Porta REI 120
	Idrante DN 100 Soprasuolo
	Idrante DN 45
	Attacco Autopompa VVF
	Rivelatore di fumo
E	Estintore a CO2 Carrellato
E	Estintore portatile
	Luce di emergenza
	Segnalatore ottico
F	Allarme fuoco interno
	Pulsante di allarme manuale
	Impianto di allarme
	Via di Uscita in discesa
	Via di Uscita in piano
L= xx m.	Vie di fuga

TUTTE LE USCITE DI SICUREZZA SI APRONO VERSO L'ESODO, SONO SEGNALATE DA LUCE DI EMERGENZA E SONO DOTATE DI MANIGLIONE ANTIPANICO

1_riscaldamento aria
2_umidificazione aria
3_gasogeno
4_raccolta ceneri
5_trattamento gas
6_trattamento condensato
7_elettrofiltro
8_motore
9_trasformatore
10_sala di controllo impianto

NOTA
LIVELLI ANOMALI DELLE GRANDEZZE CONTROLLATE PROVOCANO L'ARRESTO DELL'IMPIANTO E L'INTERVENTO DELLA TORCIA DI SICUREZZA

COMUNE DI CALIZZANO
PROVINCIA DI SAVONA

IMPIANTO DI COGENERAZIONE A BIOMASSA
SITO IN LOC. STAGNACCI – CALIZZANO

COMMITTENTI:
S.H. COGENERAZIONI S.r.l.
NALCA S.r.l.

PREVENZIONE INCENDI	TAV.	Data:
Scala 1:100	3	03/09/2010

PROGETTISTA:
Dott. Ing. Giovanni Canepa
Iscrizione all'Albo degli Ingegneri
di Milano al n. 18057