
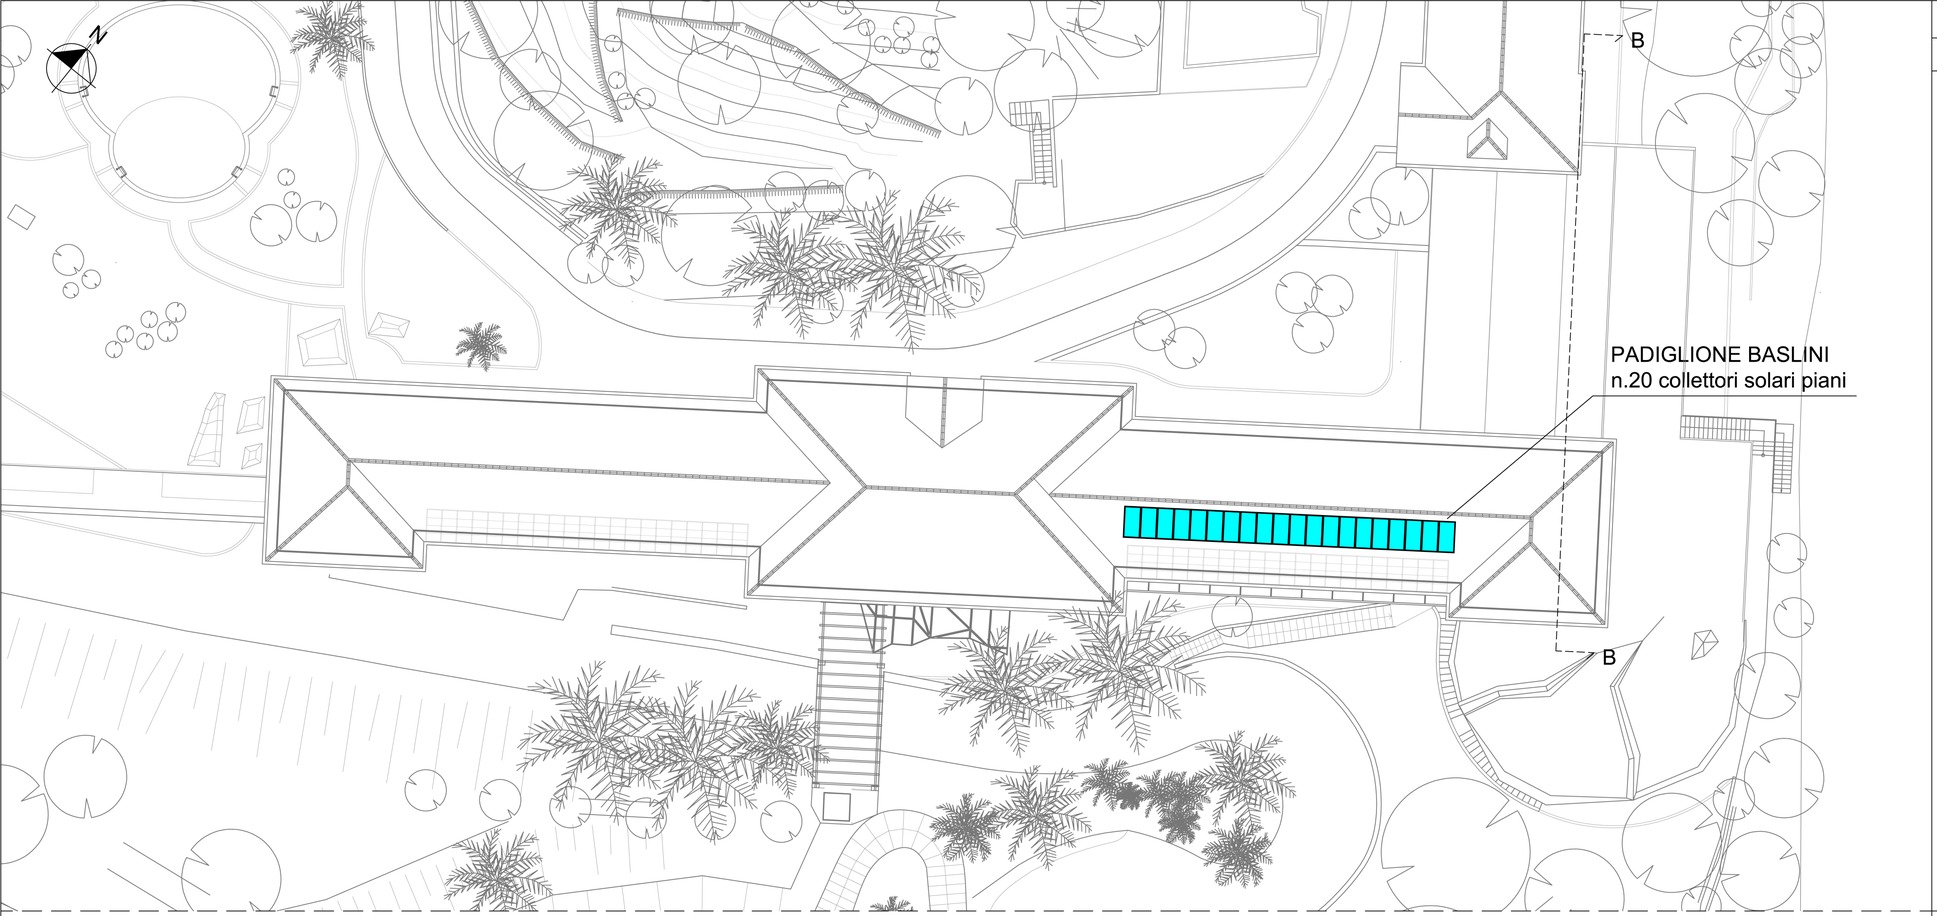


LEGENDA

COLLETTORE SOLARE PIANO

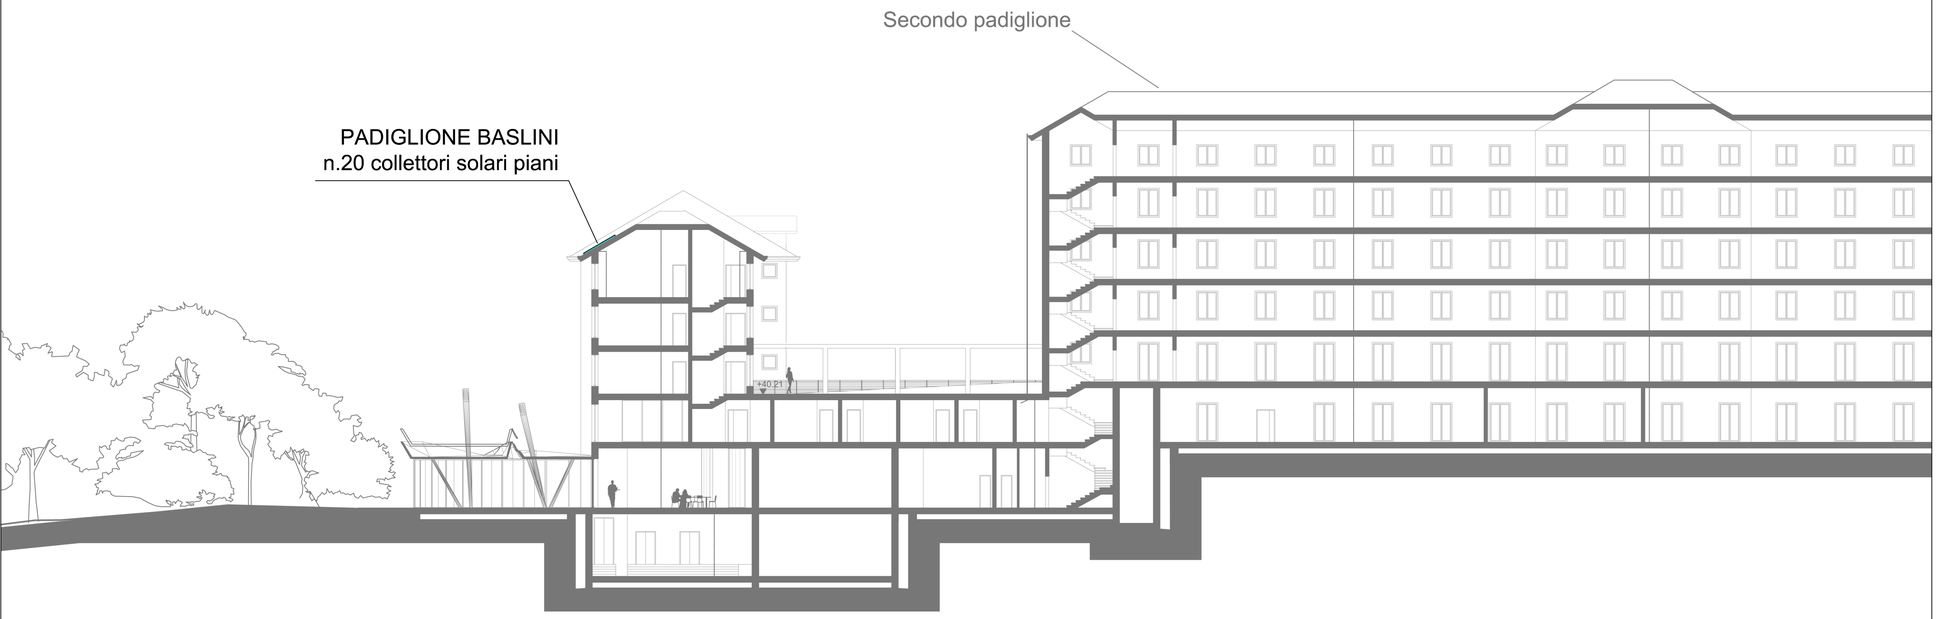

SEZIONE B-B

PROGETTO:
SCHEMA IMPIANTO DI RISCLADAMENTO AI SENSI DEL EX LEGGE 10 PER UN PROGETTO DI RISTRUTTURAZIONE DI UN COMPLESSO EDILIZIO ADIBITO AD ATTIVITA' TURISTICO ALBERGHIERA
SITO DELL'INTERVENTO: EX COLONIE MILANESI
SS1 AURELIA – 17015 CELLE LIGURE (SV)

COMMITTENTE:
GHV S.p.A.
Via Forcellini 150
35128 PADOVA

TITOLO ELABORATO:
PIANTA PIANO TERZO – SEZIONE edificio BASLINI

Rev.	Data	Descrizione	Red	Ver	App
00	03/11	SCHEMA IMPIANTO MECCANICO	OP	OP	OP
01			.	.	.
02			.	.	.
03			.	.	.
04			.	.	.
05			.	.	.

Redige | Verifica | Approva

codice: D.352.PD
file: 352IS0201.dwg

ELABORATO: IS02

SCALA: 1:200

DATA: MARZO 2011

Laut engineering

LAUT ENGINEERING S.R.L.
sede operativa: via Sorio 120 PADOVA
telefono 049/2969400
telefax 049/2969401
sede legale: via San Crispino 106 PADOVA
E-Mail: laut@lautengineering.it

PROGETTISTA
IMPIANTI MECCANICI:
Ing. Oscar Pesavento

A TERMINI DI LEGGE E' VIETATA LA RIPRODUZIONE E LA DIFFUSIONE SENZA L'AUTORIZZAZIONE DELLA LAUT ENGINEERING S.R.L.