

LIVELLI +15.35/+18.58

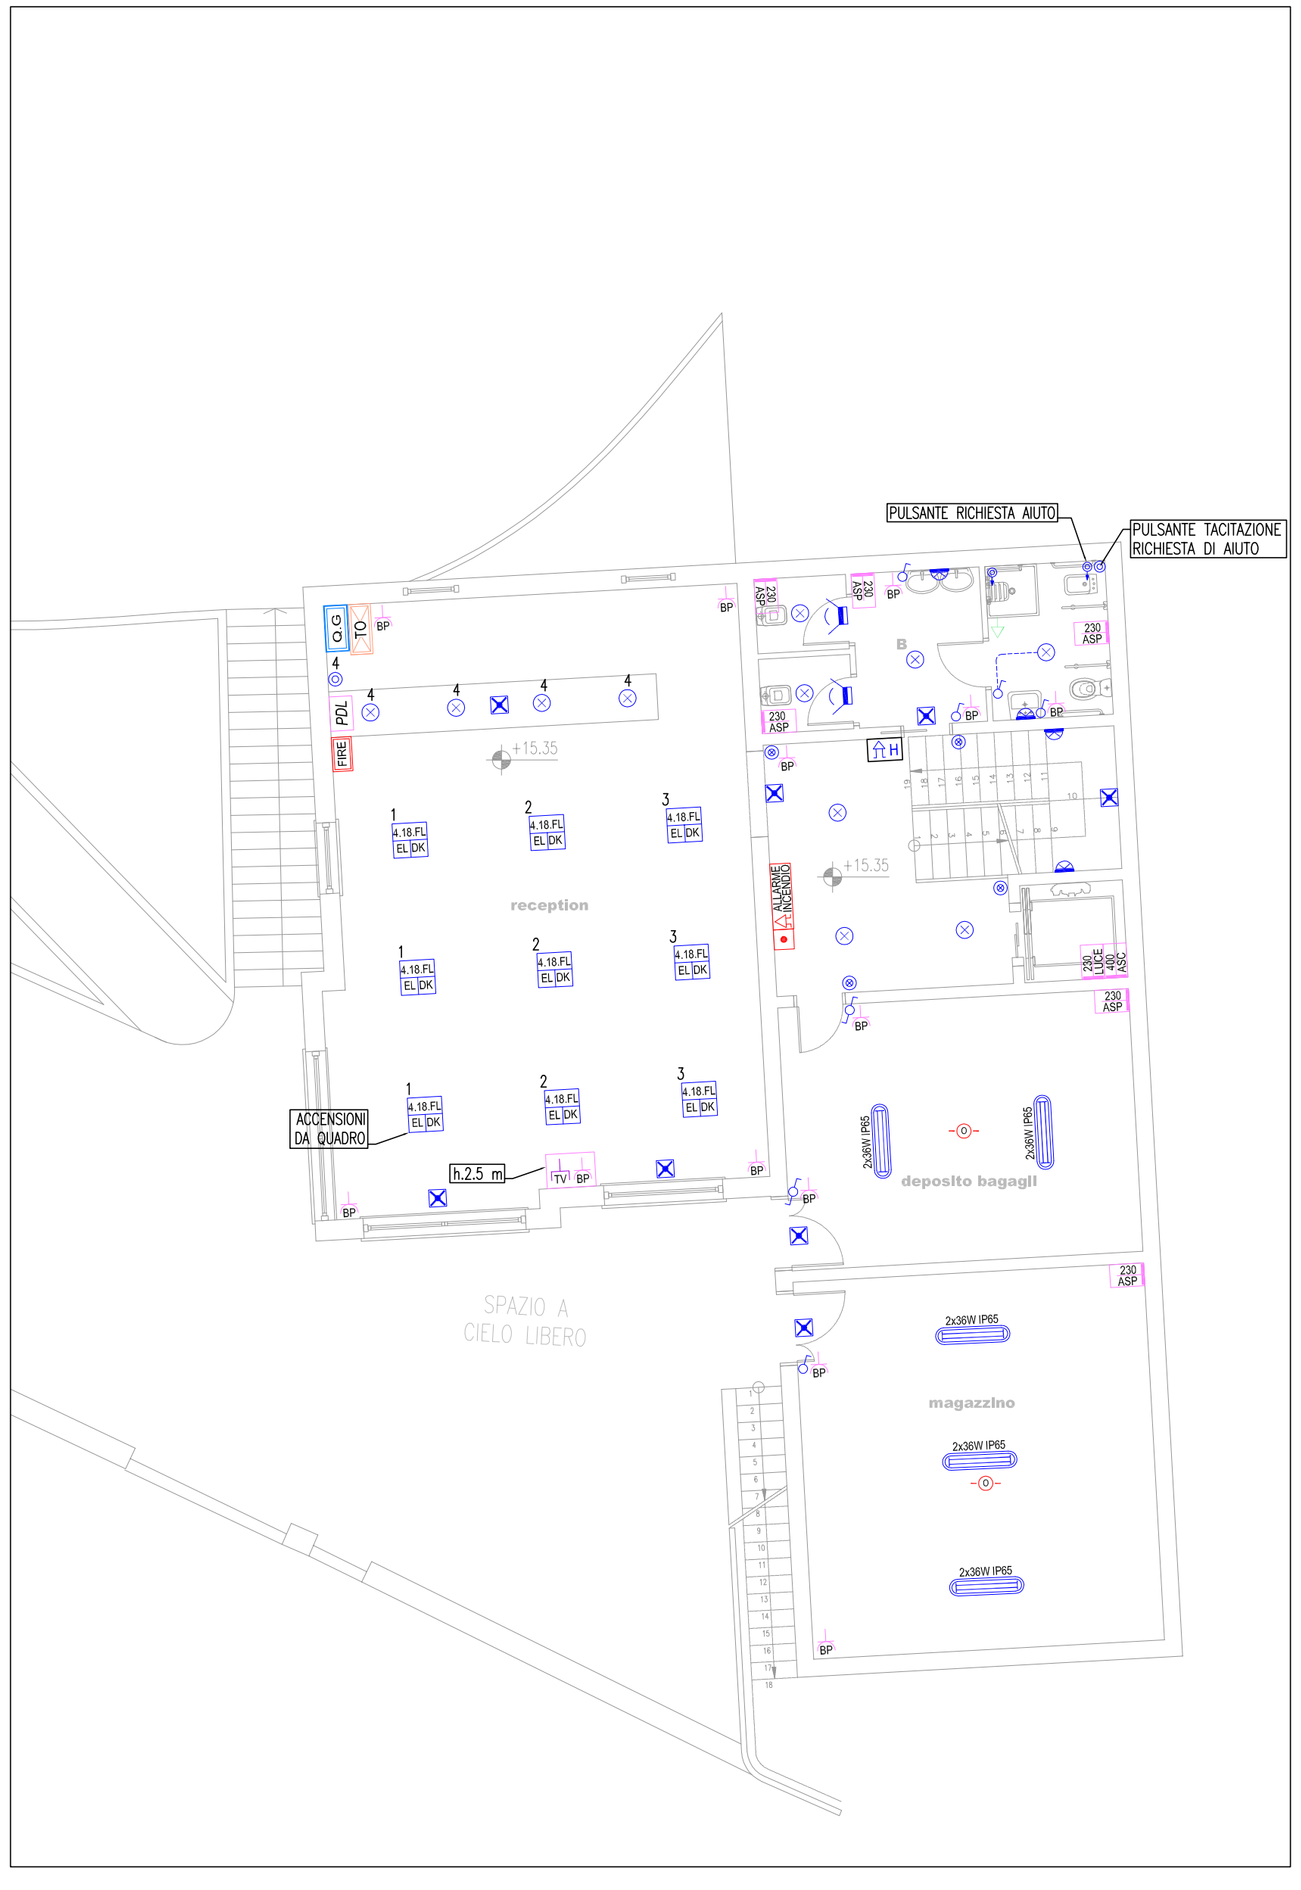

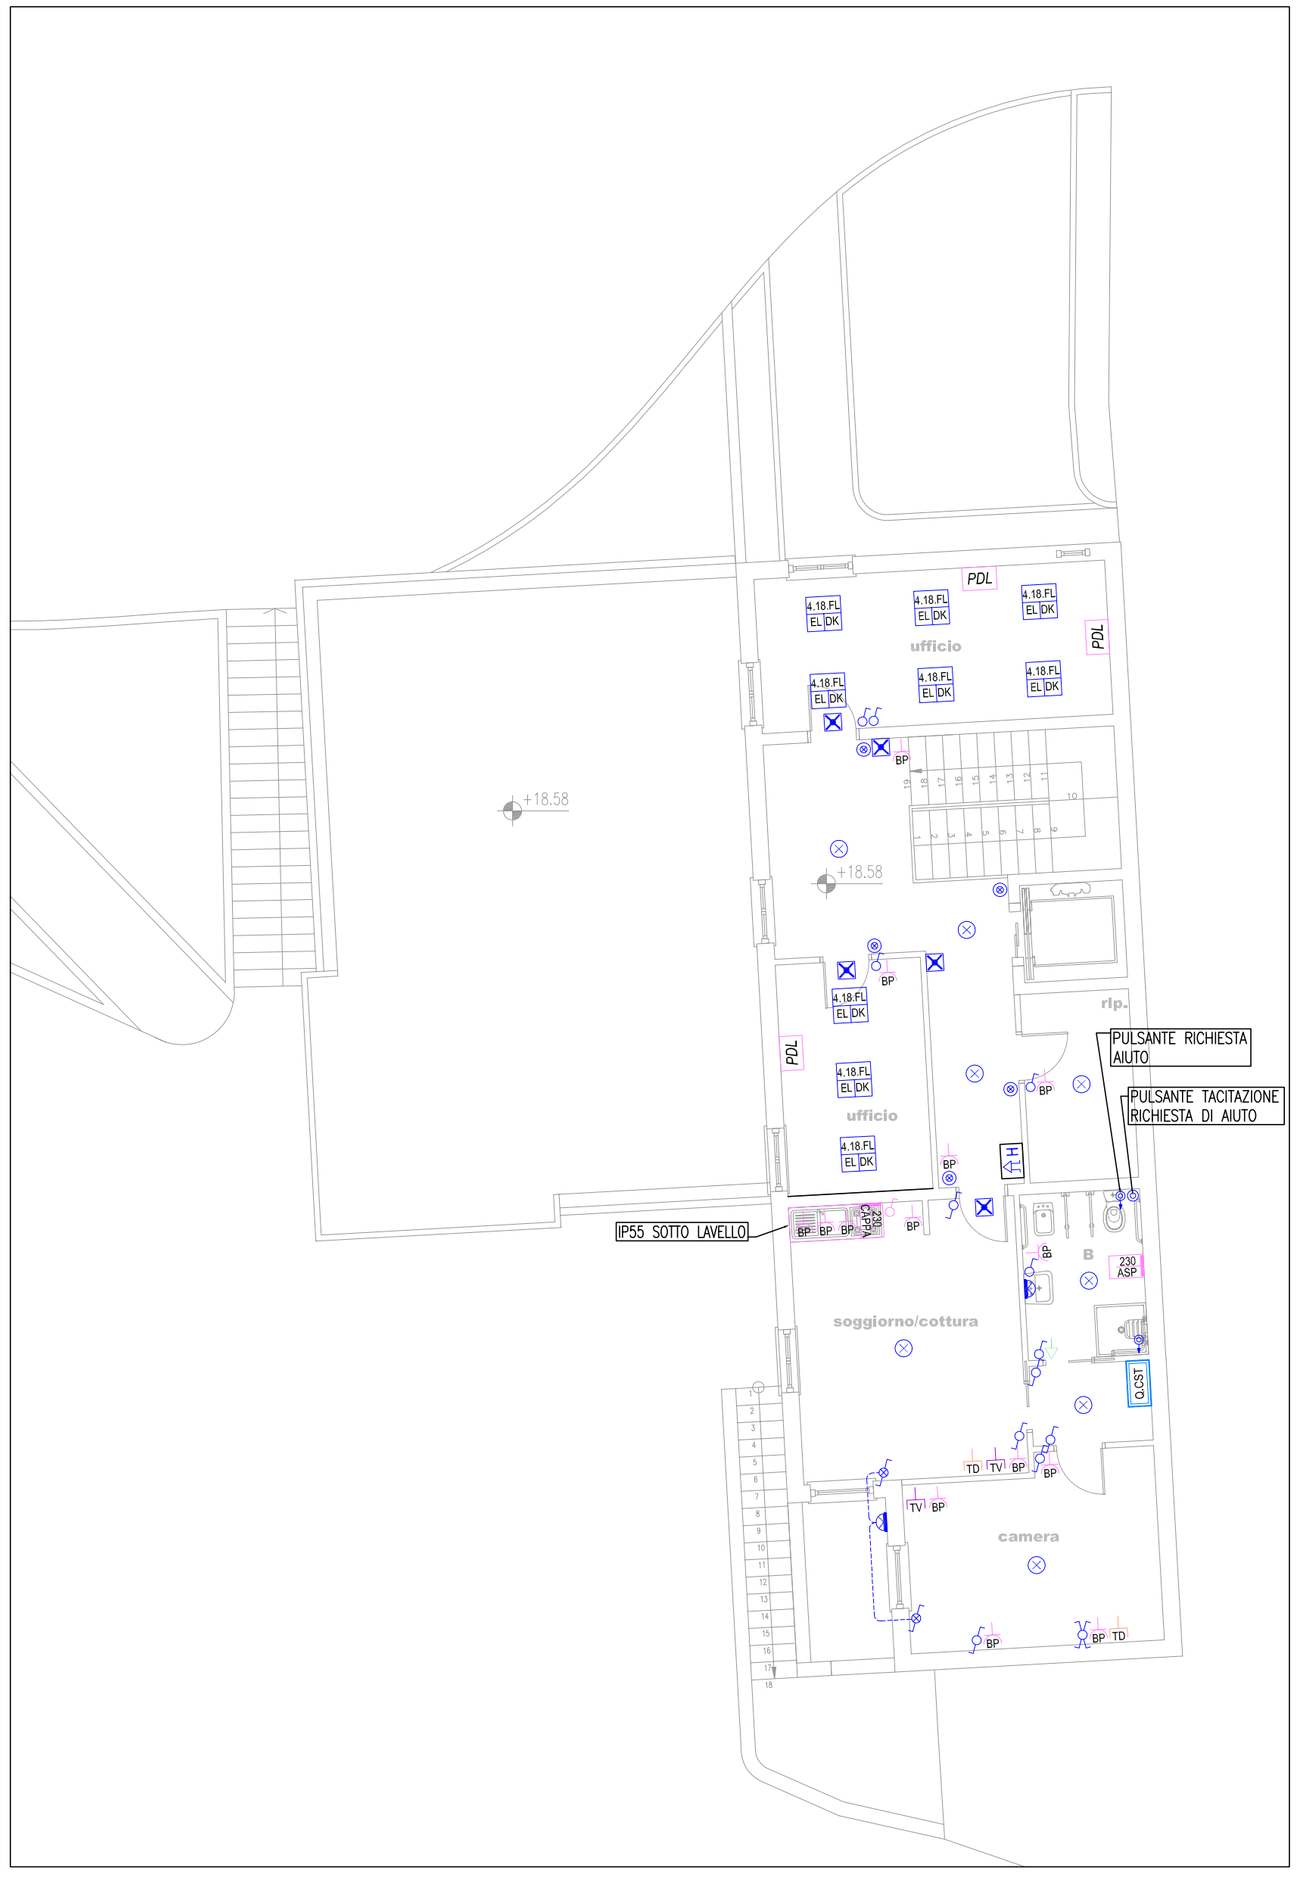

LEGENDA

- PLAFONIERA IP65 2x58W LAMPADA FLUORESCENTE REATTORE ELETTRONICO A BASSE PERDITE IN POLICARBONATO TERMOESTINGUENTE E INFRANGIBILE
- LAMPADA DI EMERGENZA 24W CON DISPOSITIVO DI AUTODIAGNOSI FUNZIONAMENTO IN EMERGENZA 1h TEMPO DI RICARICA COMPLETA 12h
- PUNTO UNIPOLARE
- PUNTO PULSANTE CON SPIA
- PUNTO LUCE SINGOLO. POSA DELLE TUBAZIONI E DELLA LINEA DI ALIMENTAZIONE. CORPO ILLUMINANTE A DISCREZIONE DELLA DL
- PUNTO LUCE SINGOLO A SOFFITTO. POSA DELLE TUBAZIONI E DELLA LINEA DI ALIMENTAZIONE. CORPO ILLUMINANTE A DISCREZIONE DELLA DL
- PULSANTE A TIRANTE
- TARGA OTTICO-ACUSTICA PER SEGNALAZIONE RICHIESTA DI AIUTO DA BAGNO DISABILI
- PLAFONIERA 4x18W IP40 PER INSTALLAZIONE A PLAFONE LAMPADE FLUORESCENTI REATTORE ELETTRONICO A BASSE PERDITE OTTICA DARK LIGHT
- PRESA 2P+T 10/16A 250V AD ALVEOLI SCHERMATI
- PRESA CEE INTERBLOCCATA PROTETTA DA FUSIBILI 2P+T 16A 230V
- PRESA CEE INTERBLOCCATA PROTETTA DA FUSIBILI 3P+N+T 16A 400V
- PUNTO ALIMENTAZIONE
- POSTAZIONE DI LAVORO COMPOSTA DA: n.°3 2P+T 10/16A 250V AD ALVEOLI SCHERMATI n.°3 PRESE RJ45 PER TRASMISSIONE DATI/FONIA
- RIVELATORE PUNTIFORME DI FUMO
- RIVELATORE FUGHE DI GAS
- ELETTROCALAMITA
- TARGA OTTICO-ACUSTICA ALLARME INCENDIO
- PULSANTE RIVELAZIONE MANUALE D'INCENDIO
- CENTRALE RIVELAZIONE INCENDI
- ELETTROVALVOLA INTERCETTAZIONE GAS
- PULSANTE DI SGANCIO
- QUADRO ELETTRICO
- PERMUTATORE IMPIANTO TRASMISSIONE DATI
- EQUIPOTENZIALE SUPPLEMENTARE

PROGETTO:
PROGETTO IMPIANTO ELETTRICO AI SENSI DEL D.M. 37/08 PER UN PROGETTO DI RISTRUTTURAZIONE DI UN COMPLESSO EDILIZIO ADIBITO AD ATTIVITA' TURISTICO ALBERGHIERA
SITO DELL'INTERVENTO: EX COLONIE MILANESI SS1 AURELIA – 17015 CELLE LIGURE (SV)

COMMITTENTE:
GHV S.p.A.
Via Forcellini 150
35128 PADOVA

TITOLO ELABORATO:
PIANTA LIVELLI +15.35/+18.58 – edificio RECEPTION/CUSTODE

LAUT ENGINEERING S.R.L.
sede operativa: via Sorio 120 PADOVA
telefono 049/2969400
telefax 049/2969401
sede legale: via San Crispino 106 PADOVA
E-Mail: laut@lautengineering.it

Rev.	Data	Descrizione	Red	Ver	App
00	04/10	PROGETTO IMPIANTO ELETTRICO	OP	OP	OP
01					
02					
03					
04					
05					

ELABORATO: IE01

SCALA: 1:100

DATA: APRILE 2010

PROGETTISTA IMPIANTI ELETTRICI:
Ing. Oscar Pesavento

Redige | Verifica | Approva

codice: D.352.PD
file: 352IE0100.dwg

A TERMINI DI LEGGE E' VIETATA LA RIPRODUZIONE E LA DIFFUSIONE SENZA L'AUTORIZZAZIONE DELLA LAUT ENGINEERING S.R.L.