



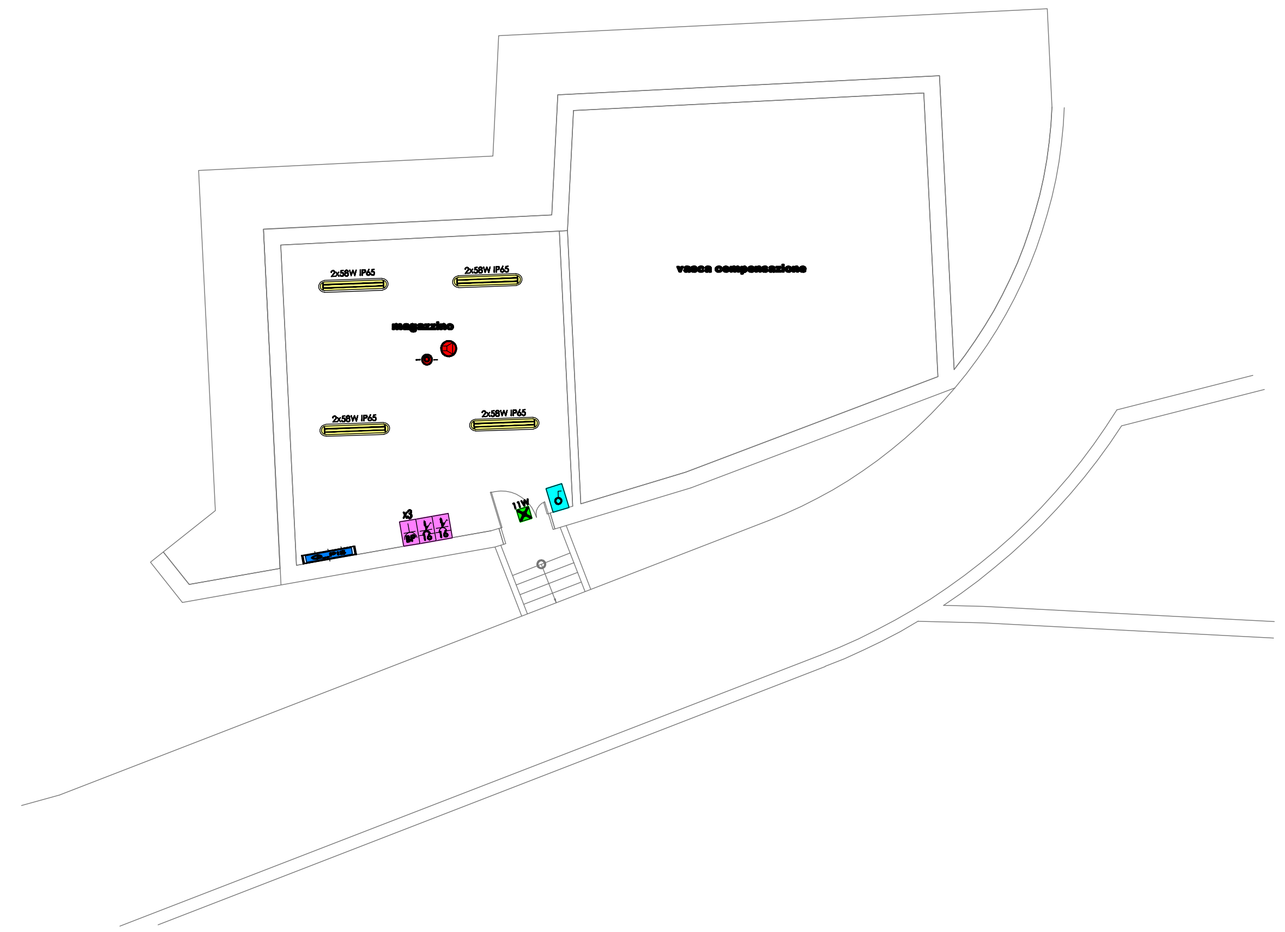

PIANTA GENERALE SCALA 1:200

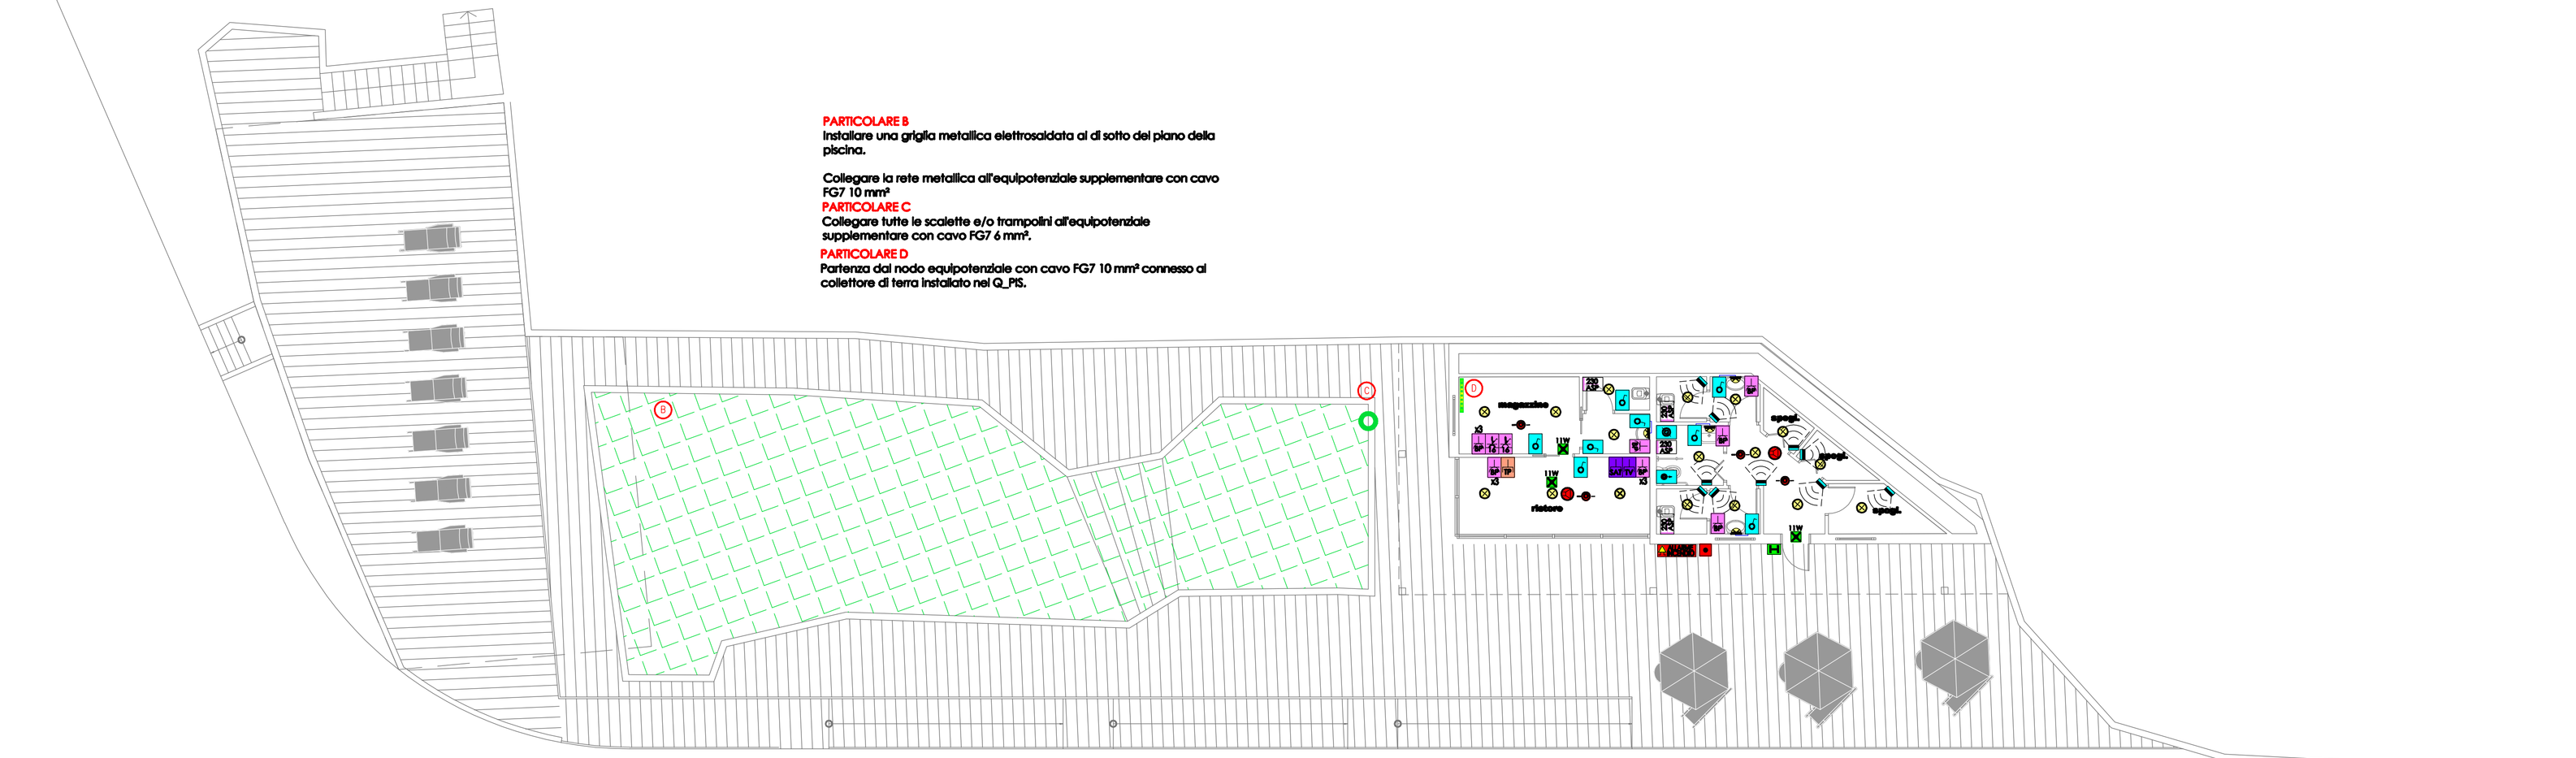

PARTICOLARE B
Installare una griglia metallica elettrosaldata al di sotto del piano della piscina.

Collegare la rete metallica all'equipotenziale supplementare con cavo FG7 10 mm²
PARTICOLARE C
Collegare tutte le scalette e/o trampolini all'equipotenziale supplementare con cavo FG7 6 mm².
PARTICOLARE D
Partenza dal nodo equipotenziale con cavo FG7 10 mm² connesso al collettore di terra installato nel Q_PIS.

LEGENDA

- PULSANTE UNIPOLARE INSERITO IN SCATOLA
- INTERRUTTORE UNIPOLARE INSERITO IN SCATOLA
- DEVIATORE UNIPOLARE INSERITO IN SCATOLA
- INVERITITORE UNIPOLARE INSERITO IN SCATOLA
- PULSANTA DI ANNULLO CHIAMATA D'EMERGENZA
- PULSANTE A TIRANTE UNIPOLARE INSERITO IN SCATOLA
- TERMOSTATO AMBIENTE INSERITO IN SCATOLA
- PUNTO LUCE A SOFFITTO, S'INTENDE LA POSA DELLE TUBAZIONI E DEI CAVI – CORPO ILLUMINANTE A DISCREZIONE DELLA DL
- PUNTO LUCE DA ESTERNO, S'INTENDE LA POSA DELLE TUBAZIONI E DEI CAVI – CORPO ILLUMINANTE A DISCREZIONE DELLA DL
- PUNTO LUCE A PARETE, S'INTENDE LA POSA DELLE TUBAZIONI E DEI CAVI – CORPO ILLUMINANTE A DISCREZIONE DELLA DL
- PUNTO LUCE ESTERNO A PARETE, S'INTENDE LA POSA DELLE TUBAZIONI E DEI CAVI – CORPO ILLUMINANTE A DISCREZIONE DELLA DL
- CORPO ILLUMINANTE 2x36W IP65 INSTALLATO A SOFFITTO LAMPADA A RISPARMIO ENERGETICO
- CORPO ILLUMINANTE 4x18W INSTALLATO A SOFFITTO
- PUNTO PRESA MONOFASE TIPO STANDARD ITALIANO 2P+T 10/16A 250V AD ALVEOLI SCHERMATI INSERITA IN SCATOLA PORTAFRUTTI O POSATA A VISTA IP44
- PUNTO PRESA MONOFASE TIPO SHUKO 2P+T 10/16A 250V AD ALVEOLI SCHERMATI CON TERRA CENTRALE INSERITA IN SCATOLA PORTAFRUTTI O POSATA A VISTA IP44
- PUNTO PRESA MONOFASE 2P+T 16A 250V CON MTD INSERITA IN SCATOLA PORTAFRUTTI POSATA A VISTA IP44
- PUNTO PRESA MONOFASE 2P+T 16A 250V INTERBLOCCATA PROTETTA CON FUSIBILI TIPO CEE POSATA A VISTA IP44
- PUNTO PRESA TRIFASE 2P+T 16A 250V INTERBLOCCATA PROTETTA CON FUSIBILI TIPO CEE POSATA A VISTA IP44
- PUNTO ALIMENTAZIONE – UTENZA: ASP= ASPIRATORE; FC= FAN COIL; Volt: 230 V MONOFASE 3CONDUTTORI; 400 V TRIFASE 5 CONDUTTORI
- PRESE TERMINALI RJ45 IN CATEGORIA 6
- PRESE PER TV
- PRESA PER SATELITE
- LETTORE DI BADGE PER ABILITAZIONE IMPIANTO CAMERA
- RILEVATORE DI PRESENZA PERSONE PER ACCENSIONE LUCI
- SENSORE DI RILEVAZIONE IMPIANTO ANTINTRUSIONE. CONSIDERARE COME PREDISPOSIZIONE

- CONTATTO MAGNETICO PER IMPIANTO ANTITRUSIONE CONSIDERARE COME PREDISPOSIZIONE
- SIRENA PER IMPIANTO ANTINTRUSIONE CONSIDERARE COME PREDISPOSIZIONE
- PULSANTE DI ALLARME INCENDIO
- RILEVATORE DI FUMO NEL CONTROSOFFITTO
- RILEVATORE DI FUMO
- PANNELLO AVVISATORE OTTICO–ACUSTICO DI ALLARME INCENDIO SE RIQUADRATO DA ESTERNO IP 55 O IP 65
- ELETTROMAGNETA ASSERVITO PER IMPIANTO RIVELAZIONE INCENDI
- ALTOPARLANTE DA INCASSO PER IMPIANTO EVAC
- CENTRALE PER IMPIANTI SPECIALI. DESC:DS=DIFFUSIONE SONORA FIRE=SISTAMA RILEVAZIONE INCENDI, ANTI=SISTEMA ANTINTRUSIONE
- SUB–NODO EQUIPOTENZIALE
- ELETTROSERRATURA
- LETTORE DI ACCESSO ALLA CAMERA
- TARGA OTTICO ACUSTICA PER SEGNALAZIONE CHIAMATA EMERGENZA
- QUADRO PER ACCENSIONI LUCI
- QUADRO ELETTRICO – RIFERIMENTO AGLI SCHEMI ELETTRICI UNIFILARI
- PULSANTE DI SGANCIO
- NODO EQUIPOTENZIALE PRINCIPALE
- LAMPADA DI EMERGENZA AUTOALIMENTATA O DA CIRCUITO EMERGENZA CON AUTODIAGNOSI DA 11 O 24W FUNZIONAMENTO SOLO EMERGENZA – IP65.
- LAMPADA DI EMERGENZA AUTOALIMENTATA O DA CIRCUITO EMERGENZA CON AUTODIAGNOSI DA 11 O 24W FUNZIONAMENTO SOLO EMERGENZA – IP65.
- LAMPADA DOTATA DI GRUPPO DI EMERGENZA CON AUTONOMIA 60min.

PROGETTO:
PROGETTO DI RISTRUTTURAZIONE
DI UN COMPLESSO EDILIZIO ADIBITO AD ATTIVITA' TURISTICO ALBERGHIERA
SITO DELL'INTERVENTO: EX COLONIE MILANESI
SS1 AURELIA – 17015 CELLE LIGURE (SV)

COMMITTENTE:
GHV S.p.A.
Via Forcellini 150
35128 PADOVA

TITOLO ELABORATO:
Distribuzione impianto illuminazione, FM e speciali.

Rev.	Data	Descrizione	Red.	Ver.	App.
00	03/09	REDAZIONE PROGETTO DEFINITIVO	IAT	IAT	IAT
01	. .		.	.	.
02	. .		.	.	.
03	. .		.	.	.
04	. .		.	.	.
05	. .		.	.	.

Redige IAT | Verifica IAT | Approva IAT
codice D.IE1.3.PD | file IE1.3.dwg

ELABORATO IE1.3
SCALA 1:100
DATA MARZO 2009

Laut engineering
LAUT ENGINEERING S.R.L.
sede operativa: via Sorio 120 PADOVA
telefono 049/23690400
telefax 049/23690401
sede legale: via San Crispino 106 PADOVA
E-Mail: laut@lautengineering.it

PROGETTISTA IMPIANTI:
Ing. Oscar Pesavento

A TERMINI DI LEGGE E' VIETATA LA RIPRODUZIONE E LA DIFFUSIONE SENZA L'AUTORIZZAZIONE DELLA LAUT ENGINEERING S.R.L.