



PARTICOLARE A DOTAZIONE ELETTRICA BAGNI:
nº 1 PUNTO PULSANTE A TIRANTE SOPRA VASCA O DOCCIA H > 2.25m:
nº 1 PUNTO PULSANTE A TIRANTE SOPRA IL WC (SOLO NB SERVIZI RISERVATI AI DISABILI):
nº 1 PRESA 10/16 A 250 V CON ALVEOLI PROTETTI SOPRA LAVELLO;
nº 3 PUNTI INTERRUTTORE UNIPOLARE ENTRO SCATOLA PORTAPUTTI SOTTO INTONACO;
nº 1 PUNTO LUCE A PARETE, STENDERE LA POSA DELLE TUBAZIONI E DO CAVI SOTTO INTONACO;
nº 1 RIVELATORE AD INFRAROSSI A DOPPIA TECNOLOGIA PER IMPIANTO ANTINTRUSIONE(SOLO NB SERVIZI CON FINESTRE);
nº 1 CONTATTO MAGNETICO PER IMPIANTO ANTINTRUSIONE(SOLO NB SERVIZI CON FINESTRE);
nº 1 PUNTO ALIMENTAZIONE ASPIRATORE (SOLO NB SERVIZI SENZA FINESTRE);

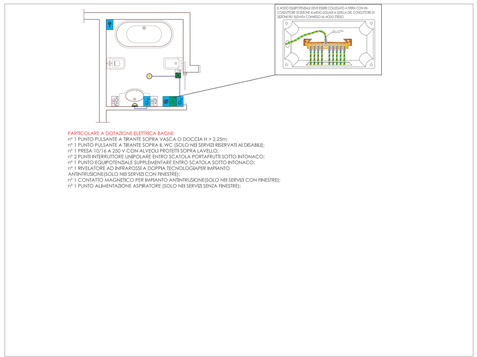

PIANTA GENERALE SCALA INDICATIVA

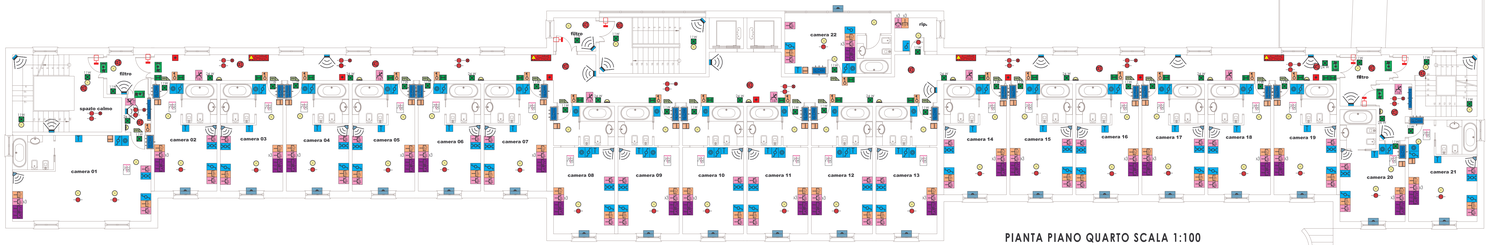

PIANTA PIANO QUARTO SCALA 1:100

LEGENDA

- PULSANTE UNIPOLARE INSERITO IN SCATOLA
- INTERRUTTORE UNIPOLARE INSERITO IN SCATOLA
- DEVIATORE UNIPOLARE INSERITO IN SCATOLA
- INVERTITORE UNIPOLARE INSERITO IN SCATOLA
- PULSANTIA DI ANNULLO CHIAMATA D'EMERGENZA
- PULSANTE A TIRANTE UNIPOLARE INSERITO IN SCATOLA
- STIMOLOSTICO AMBIENTE INSERITO IN SCATOLA
- PUNTO LUCE A SOFFITTO. S'INTENDE LA POSA DELLE TUBAZIONI E DO CAVI — CORPO ILLUMINANTE A DISCREZIONE DELLA DL
- PUNTO LUCE DA ESTERNO. S'INTENDE LA POSA DELLE TUBAZIONI E DO CAVI — CORPO ILLUMINANTE A DISCREZIONE DELLA DL
- PUNTO LUCE A PARETE. S'INTENDE LA POSA DELLE TUBAZIONI E DO CAVI — CORPO ILLUMINANTE A DISCREZIONE DELLA DL
- PUNTO LUCE ESTERNO A PARETE. S'INTENDE LA POSA DELLE TUBAZIONI E DO CAVI — CORPO ILLUMINANTE A DISCREZIONE DELLA DL
- CORPO ILLUMINANTE 2x36W IP65 INSTALLATO A SOFFITTO LAMPADA A RISPARMIO ENERGETICO
- CORPO ILLUMINANTE 4x18W INSTALLATO A SOFFITTO
- PUNTO PRESA MONOFASE TIPO STANDARD ITALIANO 2P+T 10/16A 250V AD ALVEOLI SCHERMATI INSERITA IN SCATOLA PORTAPUTTI O POSATA A VISTA IP44
- PUNTO PRESA MONOFASE TIPO SHUKO 2P+T 10/16A 250V AD ALVEOLI SCHERMATI CON TERRA CENTRALE INSERITA IN SCATOLA PORTAPUTTI O POSATA A VISTA IP44
- PUNTO PRESA MONOFASE 2P+T 16A 250V CON MTD INSERITA IN SCATOLA PORTAPUTTI POSATA A VISTA IP44
- PUNTO PRESA MONOFASE 2P+T 16A 250V INTERBLOCCATA PROTETTA CON FUSIBILI TIPO CEE POSATA A VISTA IP44
- PUNTO PRESA TRIFASE 2P+T 16A 250V INTERBLOCCATA PROTETTA CON FUSIBILI TIPO CEE POSATA A VISTA IP44
- PUNTO ALIMENTAZIONE + UTENZA ASP+ ASPIRATORE; CON TERMOSTATO E MONOFASE SCONDUTTORI; CON 3 PRESE 3 CIDUTTORI
- PRESE TERMINALI RJ45 IN CATEGORIA 6
- PRESE PER TV
- PRESA PER SATELLITE
- LETTORE DI BADGE PER ABILITAZIONE IMPIANTO CAMERA
- RILEVATORE DI PRESENZA PERSONE PER ACCENSIONE LUCI
- SENSORE DI RILEVAZIONE IMPIANTO ANTINTRUSIONE. CONSIDERARE COME PRESPOSIZIONE
- CONTATTO MAGNETICO PER IMPIANTO ANTINTRUSIONE CONSIDERARE COME PRESPOSIZIONE
- SIRENA PER IMPIANTO ANTINTRUSIONE CONSIDERARE COME PRESPOSIZIONE
- PULSANTE DI ALLARME INCENDIO
- RILEVATORE DI FUMO NEL CONTROSOFFITTO
- RILEVATORE DI FUMO
- PANNELLO AVVISATORE OTTICO+ACCESSO DI ALLARME INCENDIO SE INSERITO DA ESTERNO IP 55 O IP 65
- ELETTROMAGNETA ASSERVITO PER IMPIANTO RIVELAZIONE INCENDI
- ALTOPARLANTE DA INCASSO PER IMPIANTO EVAC
- CENTRALE PER IMPIANTO SPECIALE DESCRIZIONE SONORA FIRE+SISTEMA RILEVAZIONE INCENDI, ANTI+SISTEMA ANTINTRUSIONE
- SUB-NODO EQUIPOTENZIALE
- ELETTRISSERRATURA
- LETTORE DI ACCESSO ALLA CAMERA
- TARGA OTTICO ACUSTICA PER SEGNALAZIONE CHIAMATA EMERGENZA
- QUADRO PER ACCENSIONE LUCI
- QUADRO ELETTRICO — RIFERIMENTO AGLI SCHEMI ELETTRICI UNIFILARI
- PULSANTE DI SGANCIO
- NODO EQUIPOTENZIALE PRINCIPALE
- LAMPADA DI EMERGENZA AUTOALIMENTATA O DA CIRCUITO EMERGENZA CON AUTODIAGNOSI DA 11 O 24W FUNZIONAMENTO SOLO EMERGENZA — IP65
- LAMPADA DI EMERGENZA AUTOALIMENTATA O DA CIRCUITO EMERGENZA CON AUTODIAGNOSI DA 11 O 24W FUNZIONAMENTO SOLO EMERGENZA — IP65
- LAMPADA SOFFITTO DI GRUPPO DI EMERGENZA CON AUTONOMIA 60min.

PROGETTO:
PROGETTO DI RISTRUTTURAZIONE
DI UN COMPLESSO EDILIZIO ADIBITO AD ATTIVITA' TURISTICO ALBERGHIERA
SITO DELL'INTERVENTO: EX COLONIE MILANESI
SS1 AURELIA - 17015 CELLE LIGURE (SV)

COMMITTENTE:
GWV S.p.A.
Via Forcellini 150
35128 PADOVA

TITOLO ELABORATO:
Distribuzione Impianto Illuminazione, FM e speciali

Rev.	Data	Descrizione	Prep.	Ver.	Appr.
00	03/09	REDAZIONE PROGETTO DEFINITIVO	IAT	IAT	IAT
01	-	-			
02	-	-			
03	-	-			
04	-	-			
05	-	-			

Redatto	Verificato	Approvato
IAT	IAT	IAT

Archivio: D.IE2.5.PD — Dis: IE2.5.dwg

A TERMINI DI LEGGE E' VIETATA LA RIPRODUZIONE E LA DIFFUSIONE SENZA L'AUTORIZZAZIONE DELLA LAUT ENGINEERING S.R.L.

Laut engineering

LAUT ENGINEERING S.R.L.
sede operativa: via Sorio 120 PADOVA
telefono 049/7809490
telefax 049/7809492
sede legale: via Grigoletti 106 PADOVA
E-Mail: lautengineering@virgilio.it

ELABORATO: IE2.5

SCALA: 1:100

DATA: MARZO 2009

PROGETTISTA IMPIANTI:
Ing. Oscar Pesavento