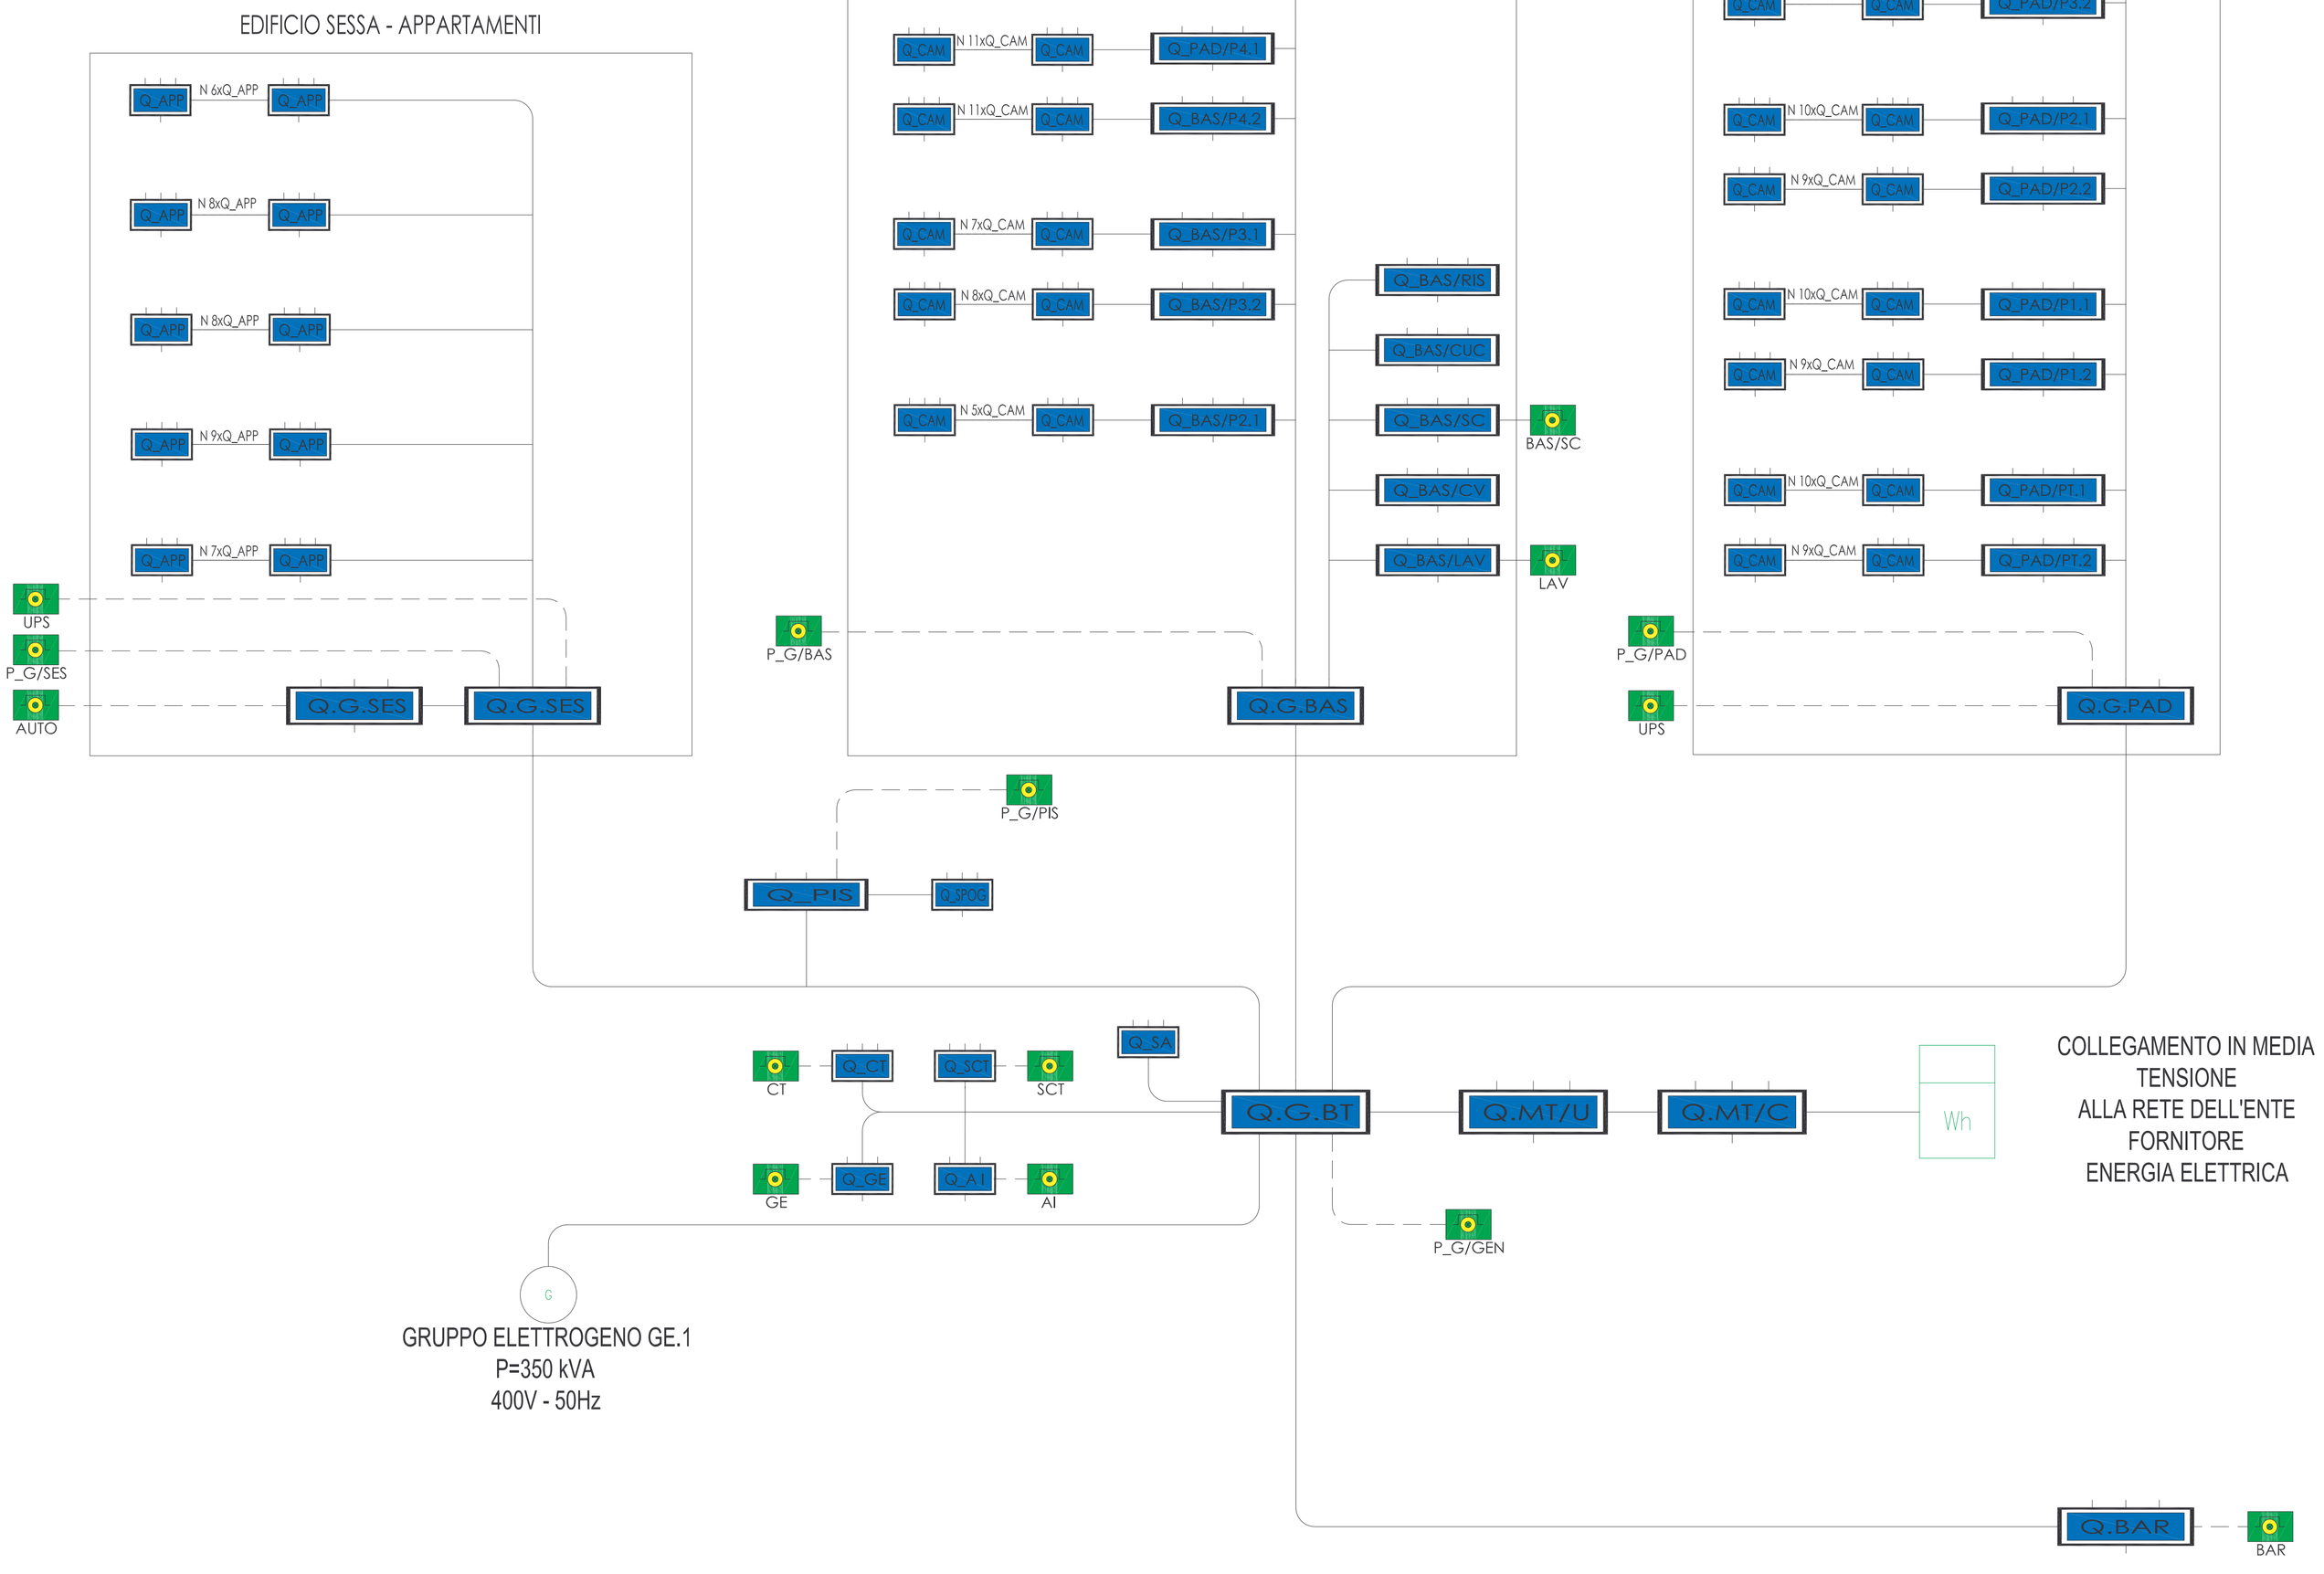


ELENCO QUADRI ELETTRICI

Q.MT/C	QUADRO DI MEDIA TENSIONE CABINA DI CONSEGNA
Q.MT/U	QUADRO DI MEDIA TENSIONE CABINA UTENTE
Q.G/BT	QUADRO GENERALE DI BASSA TENSIONE
Q.SA	QUADRO SERVIZI AUSILIARI DI CABINA
Q.CT	QUADRO CENTRALE TERMICA
Q.SCT	QUADRO SOTTOCENTRALE TERMICA
Q.GE	QUADRO GRUPPO ELETTROGENO
Q.AI	QUADRO CENTRALE ANTINCENDIO
Q.G/SES	QUADRO GENERALE FABBRICATO "SESSA"
Q.APP	QUADRO APPARTAMENTO
Q.PIS	QUADRO PISCINE
Q.SPOGL	QUADRO SPOGLIATOI PISCINE
Q.G/BAS	QUADRO GENERALE FABBRICATO "BASLINI"
Q.BAS/LAV	QUADRO LAVANDERIA/MAGAZZINI
Q.BAS/SC	QUADRO SALA CONGRESSI
Q.BAS/CB	QUADRO CENTRO BENESSERE
Q.BAS/CUC	QUADRO CUCINE
Q.BAS/P2.n	QUADRO DI PIANO SECONDO - SETTORE n (n=1,2,3,...)
Q.BAS/P3.n	QUADRO DI PIANO TERZO - SETTORE n (n=1,2,3,...)
Q.BAS/P4.n	QUADRO DI PIANO QUARTO - SETTORE n (n=1,2,3,...)
Q.BAS/P5.n	QUADRO DI PIANO QUINTO - SETTORE n (n=1,2,3,...)
Q.CAM	CENTRALINO DI CAMERA
Q.G/PAD	QUADRO GENERALE FABBRICATO "PADIGLIONE"
Q.PAD/PT.n	QUADRO DI PIANO TERRA - SETTORE n (n=1,2,3,...)
Q.PAD/P1.n	QUADRO DI PIANO PRIMO - SETTORE n (n=1,2,3,...)
Q.PAD/P2.n	QUADRO DI PIANO SECONDO - SETTORE n (n=1,2,3,...)
Q.PAD/P3.n	QUADRO DI PIANO TERZO - SETTORE n (n=1,2,3,...)
Q.PAD/P4.n	QUADRO DI PIANO QUARTO - SETTORE n (n=1,2,3,...)
Q.CAM	CENTRALINO DI CAMERA
Q.BAR	QUADRO BAR

PROGETTO:
PROGETTO DI RISTRUTTURAZIONE
DI UN COMPLESSO EDILIZIO ADIBITO AD ATTIVITA' TURISTICO ALBERGHIERA
SITO DELL'INTERVENTO: EX COLONIE MILANESI
SS1 AURELIA – 17015 CELLE LIGURE (SV)

COMMITTENTE:
GHV S.p.A.
Via Forcellini 150
35128 PADOVA

TITOLO ELABORATO:
SCHEMA A BLOCCHI

Rev.	Data	Descrizione	Red.	Ver.	App.
00	03/09	REDAZIONE PROGETTO DEFINITIVO	IAT	IAT	IAT
01	.	.	.	.	.
02	.	.	.	.	.
03	.	.	.	.	.
04	.	.	.	.	.
05	.	.	.	.	.

Laut engineering

LAUT ENGINEERING S.R.L.
sede operativa: via Sorio 120 PADOVA
telefono 049/2969400
telefax 049/2969401
sede legale: via San Crispino 106 PADOVA
E-Mail: laut@lautengineering.it

ELABORATO
IE4.2

SCALA
1:100

DATA
MARZO 2009

PROGETTISTA IMPIANTI:
Ing. Oscar Pesavento

Redige IAT | Verifico IAT | Approva IAT

codice D.IE4.2.PD | file IE4.2.DWG

A TERMINI DI LEGGE E' VIETATA LA RIPRODUZIONE E LA DIFFUSIONE SENZA L'AUTORIZZAZIONE DELLA LAUT ENGINEERING S.R.L.