




PIANTA PIANO PRIMO
scala 1:200

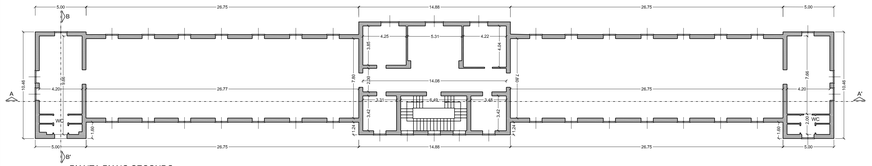


PIANTA PIANO SECONDO
scala 1:200

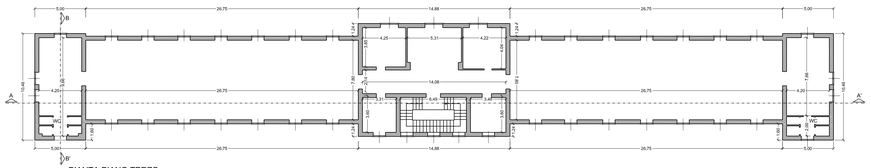


PIANTA PIANO TERZO
scala 1:200

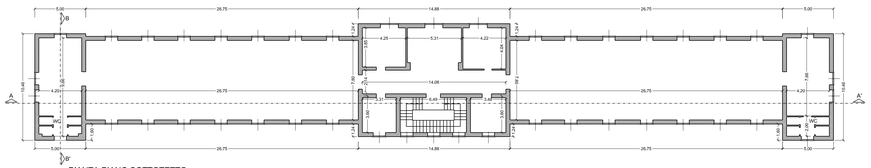


PIANTA PIANO SOTTOTETTO
scala 1:200

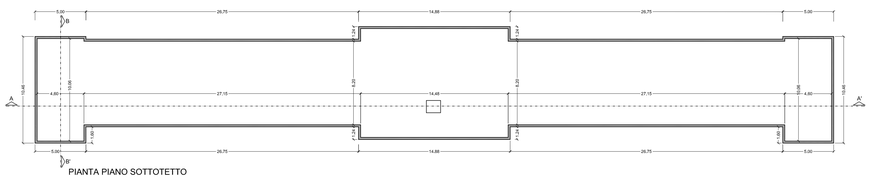


PIANTA PIANO SOTTOTETTO
scala 1:200

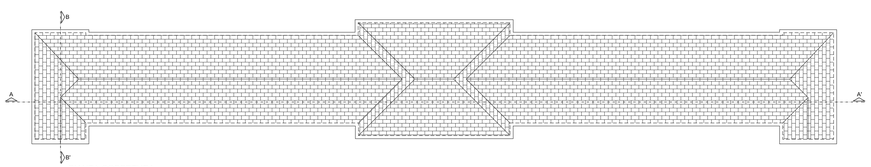


PIANTA COPERTURA
scala 1:200

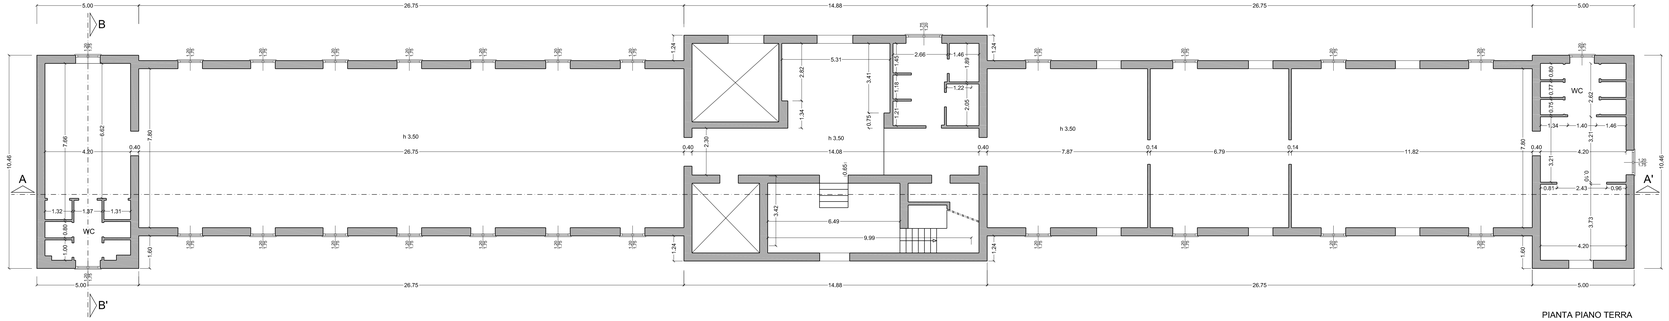


PIANTA PIANO TERRA
scala 1:100

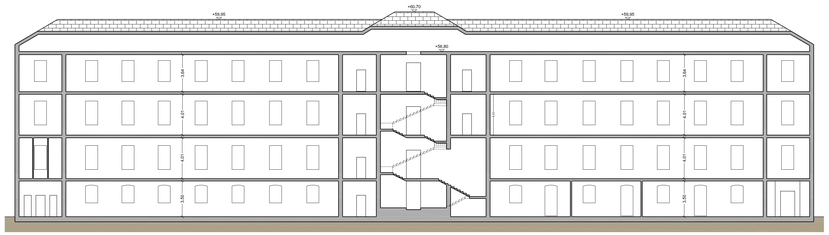


SEZIONE A - A'
scala 1:200

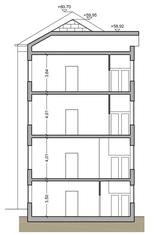


SEZIONE B - B'
scala 1:200

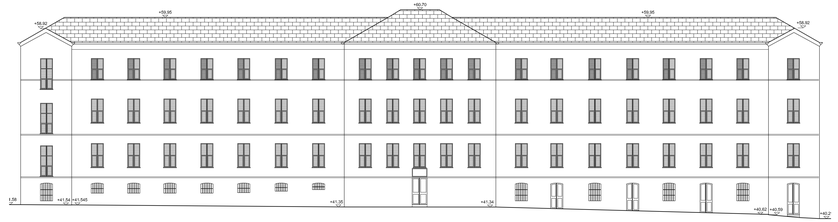

PROSPETTO 1
scala 1:200

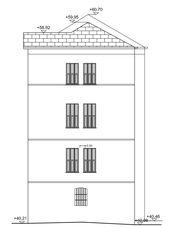

PROSPETTO 2
scala 1:200

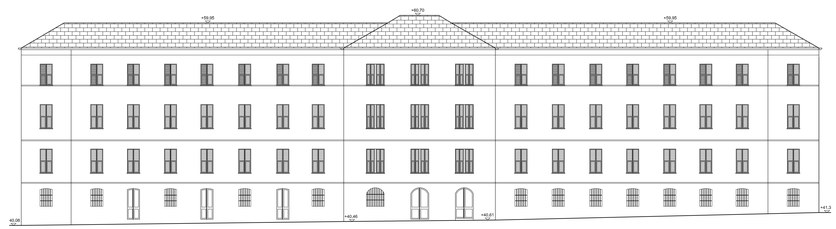

PROSPETTO 3
scala 1:200



PROSPETTO 4
scala 1:200

Comune di Celle Ligure

PERMESSO DI COSTRUIRE

Ristrutturazione

ex colonia milanese - Celle Ligure

Complesso turistico ricettivo: albergo - R.T.A.

> proponenti:	G.H.V. s.p.a. via fiorcellini, 150 - 35128 Padova	
> rilievo:	Geom. Tomaso Cerruti Presso SISMA s.r.l. - via castellani, 22 - 17043 carcare (SV)	
> oggetto tavola:	STATO ATTUALE Rilievo Colonia Milanese, Secondo padiglione	
> scala: 1/100 - 1/200	> data: marzo 2010	> tav: 3
> aggiornam.:		

A termine di legge è rigorosamente vietato riprodurre o comunicare a terzi il contenuto del presente elaborato ©