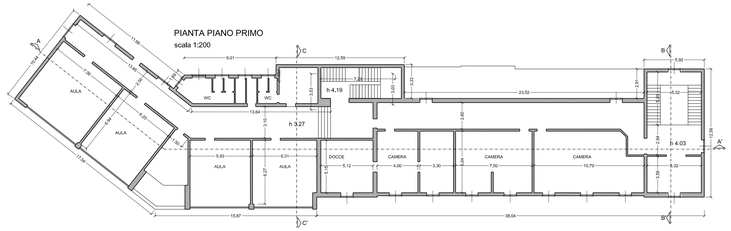
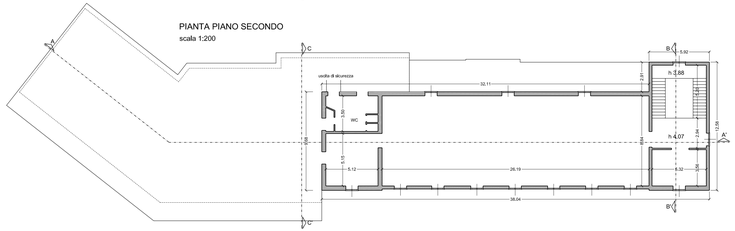
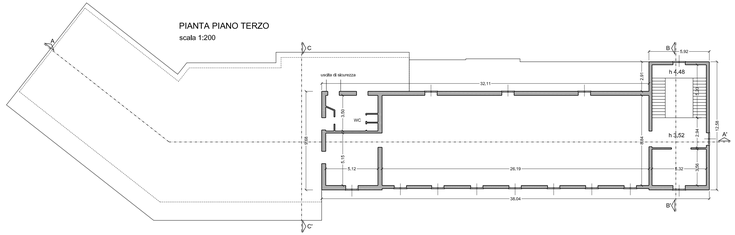
PIANTA PIANO PRIMO
scala 1:200



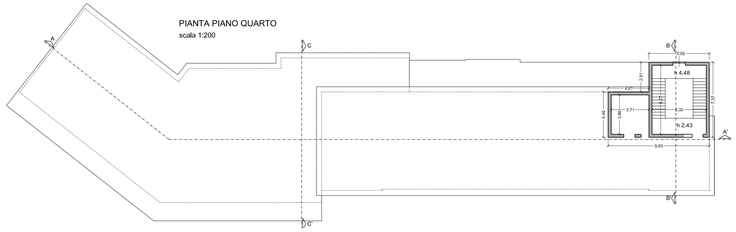

PIANTA PIANO SECONDO
scala 1:200





PIANTA PIANO TERZO
scala 1:200





PIANTA PIANO QUARTO
scala 1:200





PIANTA COPERTURA
scala 1:200

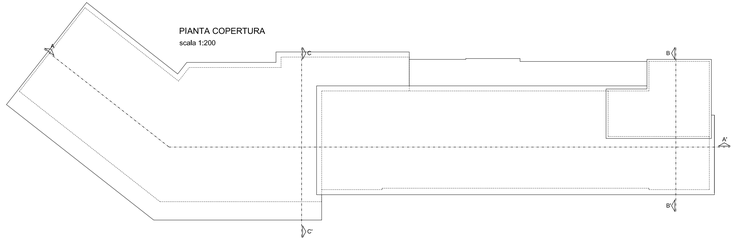

PIANTA PIANO TERRA
scala 1:100

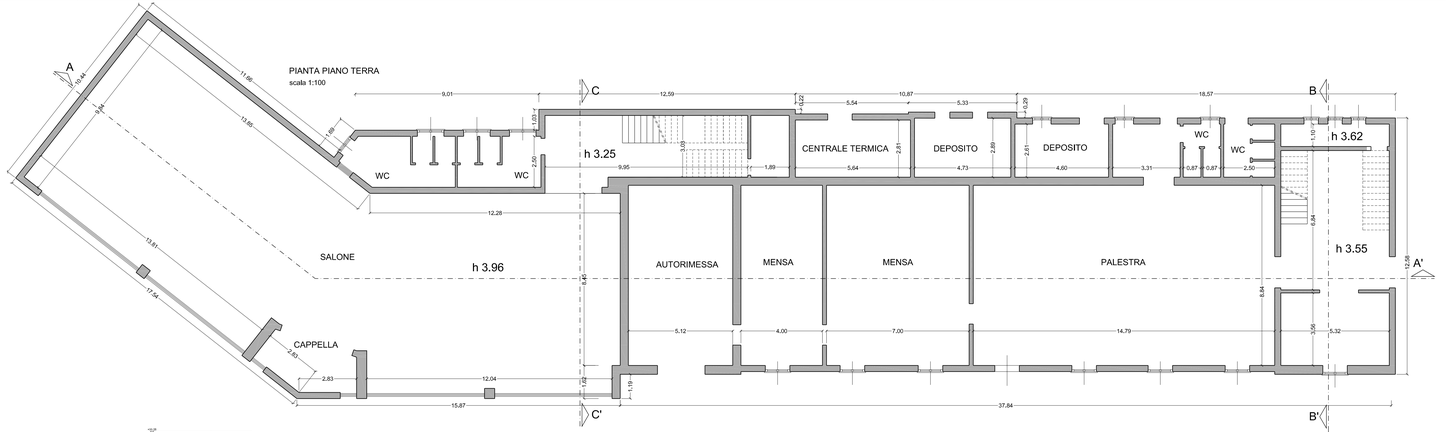


SEZIONE B - B'
scala 1:100

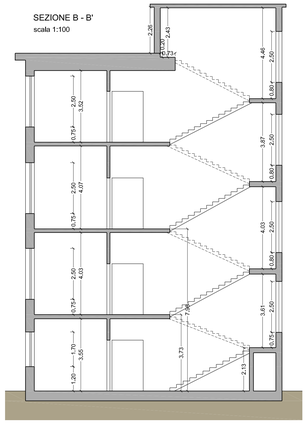


PROSPETTO 3
scala 1:200



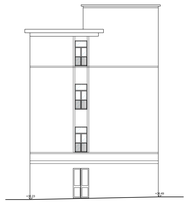
PROSPETTO 1
scala 1:200





PROSPETTO 2
scala 1:200

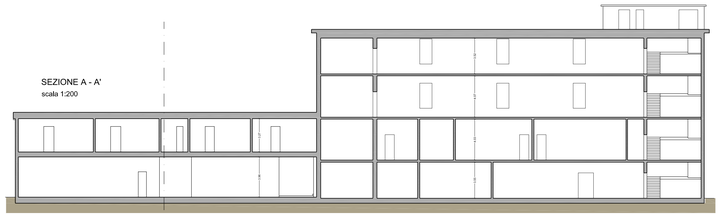SEZIONE A - A'
scala 1:200





SEZIONE C - C'
scala 1:200

Comune di Celle Ligure

# PERMESSO DI COSTRUIRE

Ristrutturazione

## ex colonia milanese - Celle Ligure

Complesso turistico ricettivo: albergo - R.T.A.

| | | |
|---|---|---|
| > proponenti: | G.H.V. s.p.a.<br>via forcellini, 150 - 35128 Padova | |
| > rilievo: | Geom. Tomaso Cerruti<br>Presso SISMA s.r.l. - via castellani, 22 - 17043 carcare (SV) | |
| > oggetto tavola: | STATO ATTUALE<br>Rilievo Colonia Milanese, Padiglione Sessa | |
| > scala: 1/100 - 1/200 | > data: marzo 2010 | > tav: 4 |
| > aggiornam.: | | |

A termine di legge è rigorosamente vietato riprodurre o comunicare a terzi il contenuto del presente elaborato ©