

LIVELLI +39.60/+36.60

Locali tecnici

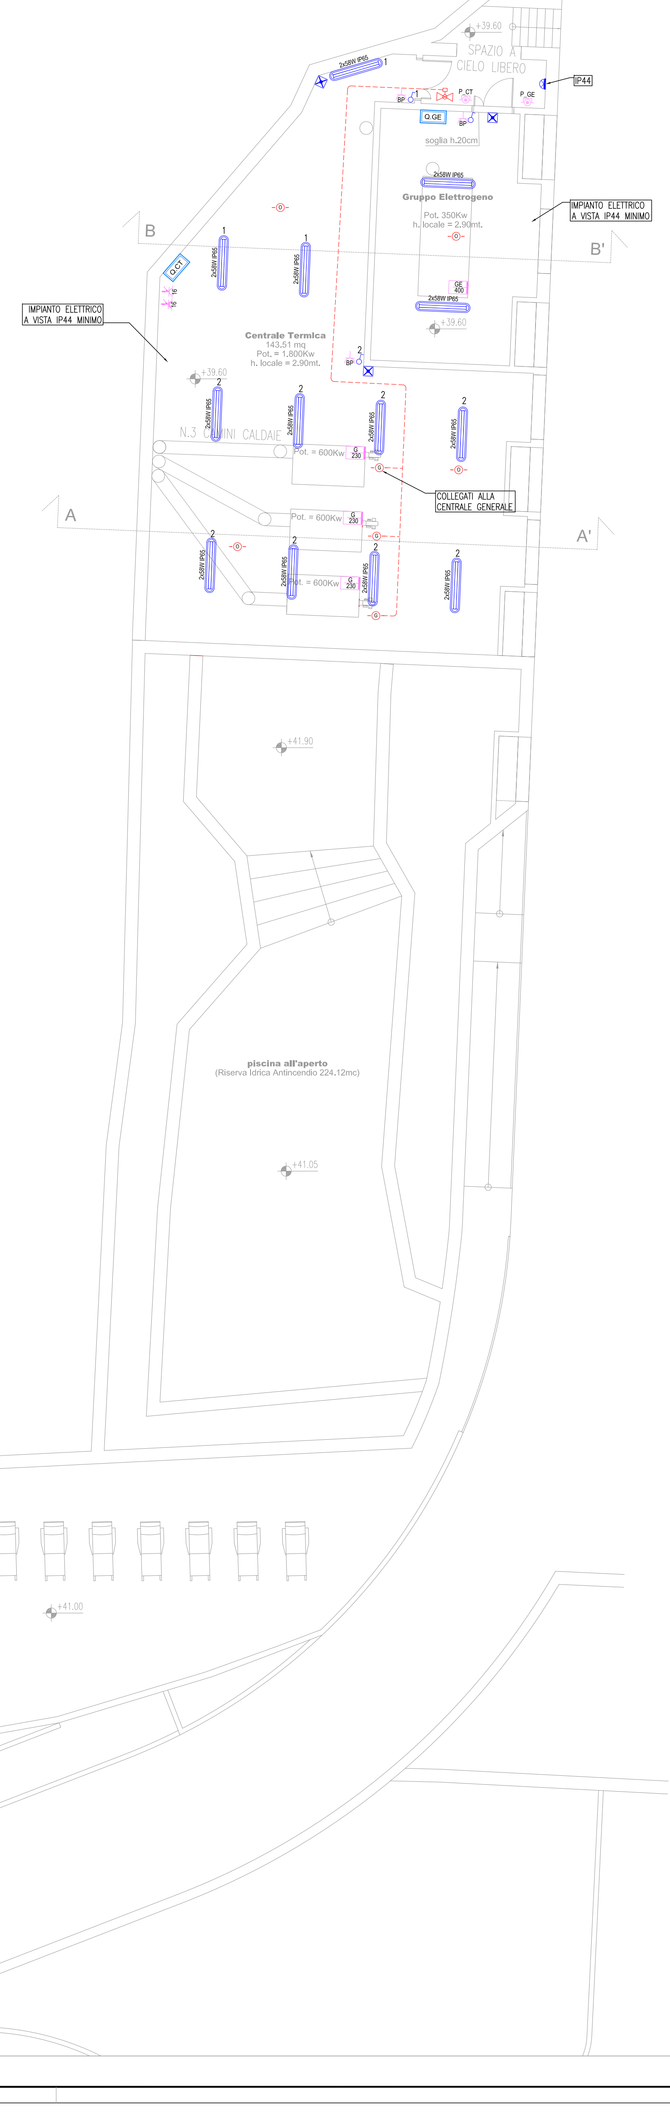

Locali tecnici

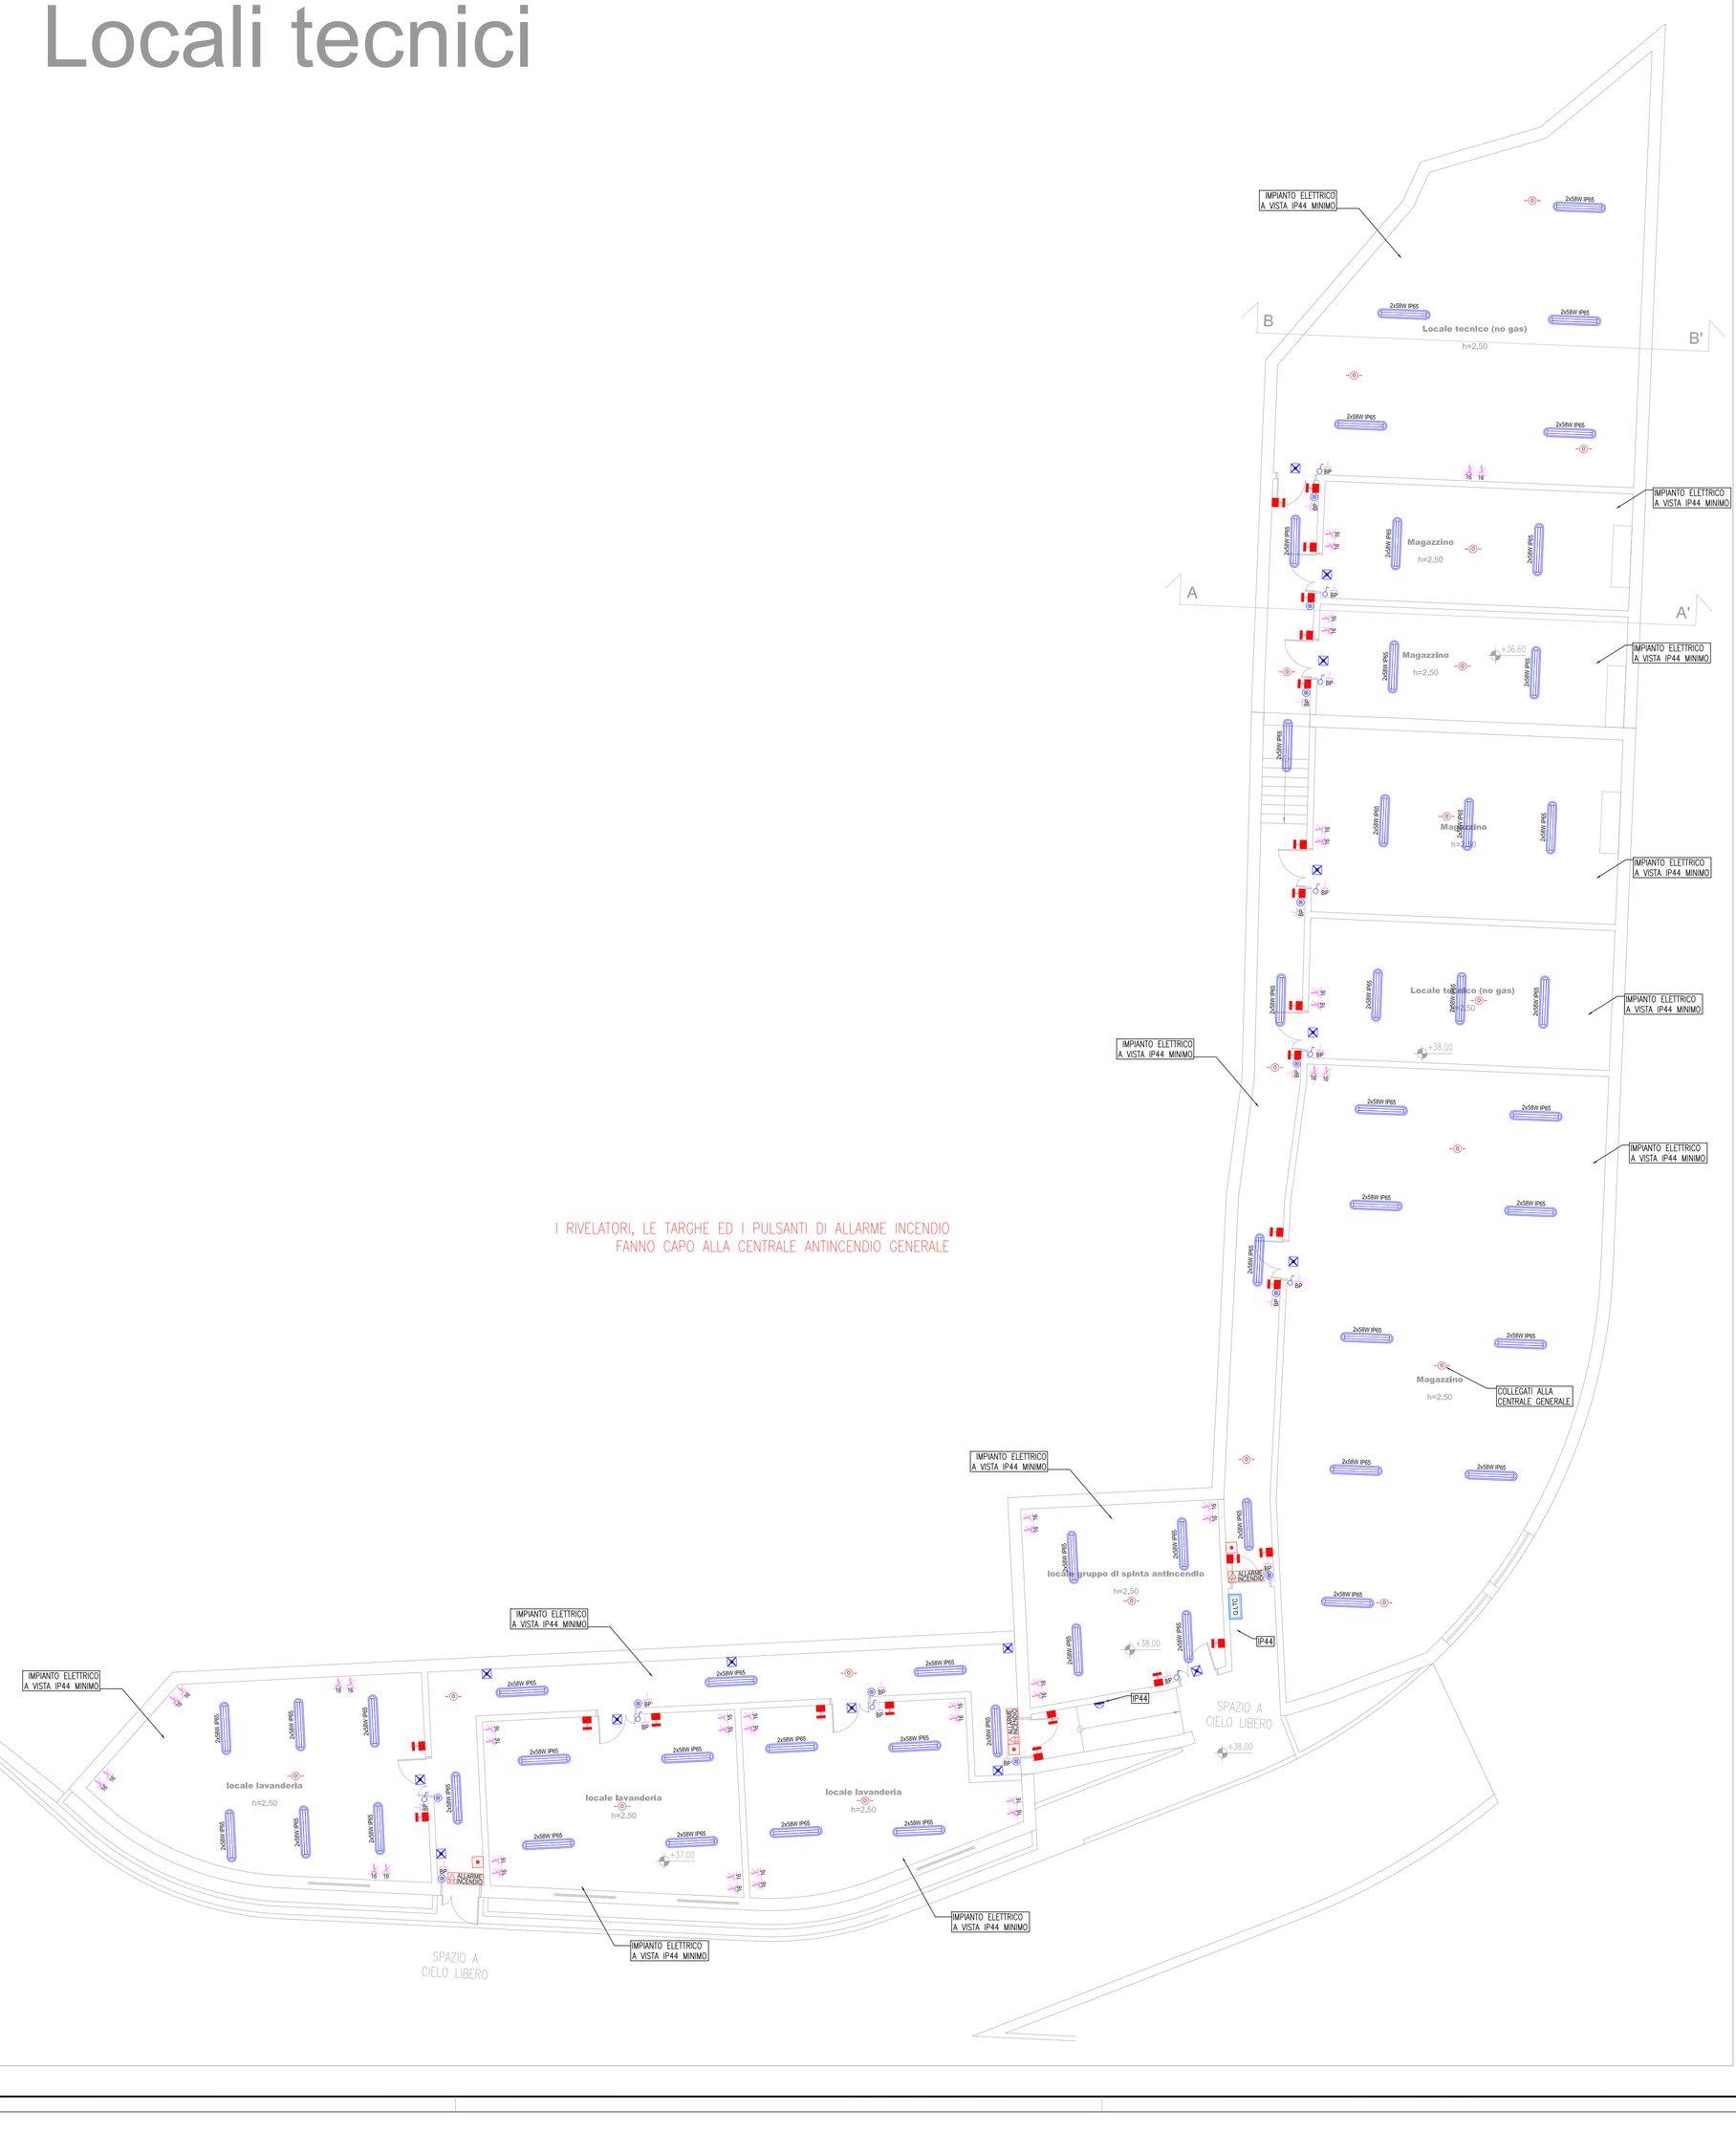

LEGENDA

- PLAFONIERA IP65 2x58W LAMPADA FLUORESCENTE REATTORE ELETTRONICO A BASSE PERDITE IN POLICARBONATO TERMOSTINGUENTE E INFRANGIBILE
- LAMPADA DI EMERGENZA 24W CON DISPOSITIVO DI AUTODIAGNOSI FUNZIONAMENTO IN EMERGENZA 1h TEMPO DI RICARICA COMPLETA 12h
- PUNTO UNIPOLARE
- PUNTO PULSANTE CON SPIA
- PUNTO LUCE SINGOLO, POSA DELLE TUBAZIONI E DELLA LINEA DI ALIMENTAZIONE, CORPO ILLUMINANTE A DISCREZIONE DELLA DL
- PULSANTE A TIRANTE
- PRESA 2P+T 10/16A 250V AD ALVEOLI SCHERMATI
- PRESA CEE INTERBLOCCATA PROTETTA DA FUSIBILI 2P+T 16A 230V
- PRESA CEE INTERBLOCCATA PROTETTA DA FUSIBILI 3P+N+T 16A 400V
- PUNTO ALIMENTAZIONE
- RIVELATORE PUNTIFORME DI FUMO
- RIVELATORE FUGHE DI GAS
- ELETTROCALAMITA
- TARGA OTTICO-ACUSTICA ALLARME INCENDIO
- PULSANTE RIVELAZIONE MANUALE D'INCENDIO
- ELETTROVALVOLA INTERCETTAZIONE GAS
- PULSANTE DI SGANCIO
- QUADRO ELETTRICO

PROGETTO:
PROGETTO IMPIANTO ELETTRICO AI SENSI DEL D.M. 37/08
PER UN PROGETTO DI RISTRUTTURAZIONE
DI UN COMPLESSO EDILIZIO ADIBITO AD ATTIVITA'
TURISTICO ALBERGHIERA
SITO DELL'INTERVENTO: EX COLONIE MILANESI
SS1 AURELIA – 17015 CELLE LIGURE (SV)

COMMITTENTE:
GHV S.p.A.
Via Forcellini 150
35128 PADOVA

TITOLO ELABORATO:
PIANTA LIVELLI +43.00/+39.60/+36.60 – LOCALI TECNICI

Rev.	Data	Descrizione	Red	Ver	App
00	04/10	PROGETTO IMPIANTO ELETTRICO	OP	OP	OP
01					
02					
03					
04					
05					

Redige | Verifica | Approva

Codice: D.352.PD | File: 352IE0200.dwg

ELABORATO: IE02

SCALA: 1:100

DATA: APRILE 2010

Laut engineering
LAUT ENGINEERING S.R.L.
sede operativa: via Savio 120 PADOVA
telefono 049/2969400
telefax 049/2969401
sede legale: via San Crispino 106 PADOVA
E-Mail: lau@lautengineering.it

PROGETTISTA IMPIANTI ELETTRICI:
Ing. Oscar Pesavento

A TERMINI DI LEGGE E' VIETATA LA RIPRODUZIONE E LA DIFFUSIONE SENZA L'AUTORIZZAZIONE DELLA LAUT ENGINEERING S.R.L.