


PARTICOLARE B
Installare una griglia metallica elettrosaldata al di sotto del piano della piscina.

Collegare la rete metallica all'equipotenziale supplementare con cavo FG7 10 mm²
PARTICOLARE C
Collegare tutte le scalette e/o trampolini all'equipotenziale supplementare con cavo FG7 6 mm².
PARTICOLARE D
Portarsi dal nodo equipotenziale con cavo FG7 10 mm² connesso al collettore di terra installato nel Q_G/BAS.

PIANTA PIANO PRIMO SCALA 1:100

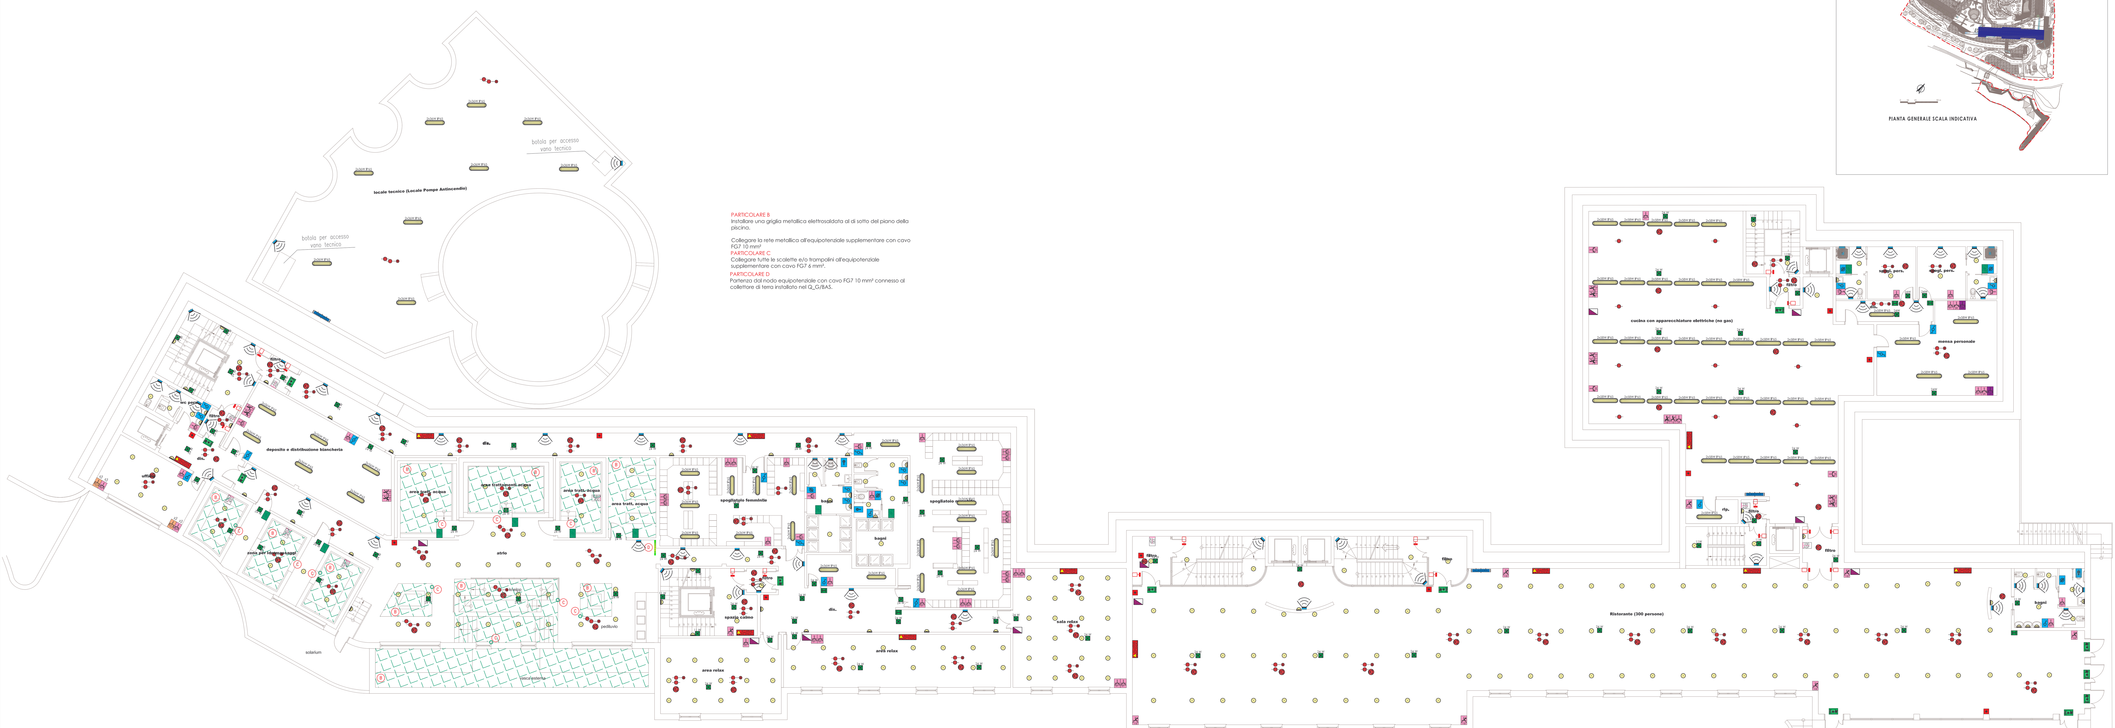

PIANTA GENERALE SCALA INDICATIVA

LEGENDA

- PULSANTE UNIPOLARE INCASSATO IN SCATOLA
- INTERRUTTORE UNIPOLARE INCASSATO IN SCATOLA
- DEVIATORE UNIPOLARE INCASSATO IN SCATOLA
- INVERTITORE UNIPOLARE INCASSATO IN SCATOLA
- PULSANTERA CON ANNULLO CHIAMATA D'EMERGENZA
- PULSANTE A TENUTA UNIPOLARE INCASSATO IN SCATOLA
- TERMOSTATO AMBIENTE INCASSATO IN SCATOLA
- PUNTO LUCE A SOFFITTO, S'INTENDE LA POSA DELLE TUBAZIONI E DEI CAVI + CORPO ILLUMINANTE A DISCREZIONE DELLA DL
- PUNTO LUCE DA ESTERNO, S'INTENDE LA POSA DELLE TUBAZIONI E DEI CAVI + CORPO ILLUMINANTE A DISCREZIONE DELLA DL
- PUNTO LUCE A PARETE, S'INTENDE LA POSA DELLE TUBAZIONI E DEI CAVI + CORPO ILLUMINANTE A DISCREZIONE DELLA DL
- PUNTO LUCE ESTERNO A PARETE, S'INTENDE LA POSA DELLE TUBAZIONI E DEI CAVI + CORPO ILLUMINANTE A DISCREZIONE DELLA DL
- CORPO ILLUMINANTE 2x36W IP65 INSTALLATO A SOFFITTO LAMPADA A RISPARMIO ENERGETICO
- CORPO ILLUMINANTE 4x18W INSTALLATO A SOFFITTO
- PUNTO PRESA MONOFASE TIPO STANDARD ITALIANO 2P+T 10/16A 250V CON MTD INCASSATA IN SCATOLA PORTANTE O POSATA A VISTA IP44
- PUNTO PRESA MONOFASE TIPO SHUKO 2P+T 10/16A 250V CON MTD INCASSATA IN SCATOLA PORTANTE O POSATA A VISTA IP44
- PUNTO PRESA MONOFASE 2P+T 16A 250V CON MTD INCASSATA IN SCATOLA PORTANTE POSATA A VISTA IP44
- PUNTO PRESA MONOFASE 2P+T 16A 250V INTERBLOCCATA PROTETTA CON FUSIBILI TIPO: GI POSATA A VISTA IP44
- PUNTO PRESA MONOFASE 2P+T 16A 250V INTERBLOCCATA PROTETTA CON FUSIBILI TIPO: GI POSATA A VISTA IP44
- PUNTO ALIMENTAZIONE + UTENZA ASPI+ ASPIRATORE; F.M. 1 MA CCSU, 1x50, 220 V MONOFASE SCONDUTTORE; 4DI, 1 TRIFASE 3 CONDUTTORI
- PRESE TERMINALI RJ45 IN CATEGORIA 6
- PRESE PER TV
- PRESA PER SATELLITE
- SUONERIE DI BADGE PER ABILITAZIONE IMPIANTO CAMERA
- RILEVATORE DI PRESENZA PERSONE PER ACCENSIONE LUCI
- SUONERIE DI RILEVAZIONE IMPIANTO ANTINTRUSIONE, CONSIDERARE COME PRESISPOSIZIONE
- CONTATTO MAGNETICO PER IMPIANTO ANTINTRUSIONE CONSIDERARE COME PRESISPOSIZIONE
- GRIGLIA PER IMPIANTO ANTINTRUSIONE CONSIDERARE COME PRESISPOSIZIONE
- PULSANTE DI ALLARME INCENDIO
- RILEVATORE DI FUMO NEL CONTROSOFFITTO
- RILEVATORE DI FUMO
- PANNELLO AMPLIFICATORE OTTICO-ACUSTICO DI ALLARME INCENDIO DI RIASSUNTO DA ESTERNO IP 55 O IP 65
- ELETTROMAGNETA ACCOPPIATO PER IMPIANTO RIVELAZIONE INCENDI
- ALTOPARLANTE DA INCASSO PER IMPIANTO EVAC
- CENTRALE PER IMPIANTI SPECIALI, DITO/DI+DIFFUSIONE SONORA TIPO+SISTEMA RILEVAZIONE INCENDI, ANTI+SISTEMA ANTINTRUSIONE
- SUB-NODO EQUIPOTENZIALE
- ELETTROSERRATURA
- LETTORE DI ACCESSO ALLA CAMERA
- TARGA OTTICO ACUSTICA PER SEGNALAZIONE CHIAMATA EMERGENZA
- QUADRO PER ACCENSIONE LUCI
- QUADRO ELETTRICO – RIFERIMENTO ALLI SCHEMI ELETTRICI UNIFILARI
- PULSANTE DI SGANCIO
- NODO EQUIPOTENZIALE PRINCIPALE
- LAMPADA DI EMERGENZA AUTOALIMENTATA O DA CIRCUITO EMERGENZA CON AUTONOMIA DI 1 O 2 ORE FUNZIONAMENTO DELL'IMPIANTO – IP65
- LAMPADA DI EMERGENZA AUTOALIMENTATA O DA CIRCUITO EMERGENZA CON AUTONOMIA DI 1 O 2 ORE FUNZIONAMENTO DELL'IMPIANTO – IP65
- LAMPADA DOTATA DI GRUPPO DI EMERGENZA CON AUTONOMIA 60min.

PROGETTO:
PROGETTO DI RISTRUTTURAZIONE
DI UN COMPLESSO EDILIZIO ADIBITO AD ATTIVITA' TURISTICO ALBERGHIERA
SITO DELL'INTERVENTO: EX COLONIE MILANESI
SS1 AURELIA – 17015 CELLE LIGURE (SV)

COMMITTENTE:
CHV S.p.A.
Via Forcellini, 150
35128 PADOVA

TITOLO ELABORATO:
Distribuzione impianto illuminazione, FM e speciali

Rev.	Data	Descrizione	Red.	Ver.	Rie.
00	03/09	REDAZIONE PROGETTO DEFINITIVO	IAT	IAT	IAT
01					
02					
03					
04					
05					

Redige: IAT | Verifica: IAT | Approva: IAT

codice: D.IE2.2.PD | file: IE2.2.dwg

ELABORATO: IE2.2

SCALA: 1:100

DATA: MARZO 2009

A TERMINI DI LEGGE E' VIETATA LA RIPRODUZIONE E LA DIFFUSIONE SENZA L'AUTORIZZAZIONE DELLA LAUT ENGINEERING S.R.L.

Laut engineering
LAUT ENGINEERING S.R.L.
sede operativa: via Turra 129 PADOVA
tel/fax: 049/8760450
telefax: 049/2780943
sede legale: via San Crispino 158 PADOVA
E-Mail: lautfisa@pcpadova.it

PROGETTISTA IMPIANTI:
Ing. Oscar Pesavento