



PARTICOLARE A DOTAZIONE ELETTRICA BAGNI:
n° 1 PUNTO LUCE A PARETE, SITUATO SOPRA IL PIATTO DOCCIA H > 2.25m;
n° 1 PUNTO PULSANTE A TIRANTE SOPRA IL WC, SOLO NB SERVIZI RISERVATI AI DISABILI;
n° 1 PRESA 10/16 A 250 V CON ALVEOLI PROTETTI SOPRA LAVELLO;
n° 2 PUNTI INTERRUTTORE UNIPOLARE ENTRO SCATOLA PORTAFRUTTI SOTTO INTONACO;
n° 1 PUNTO EQUIPOTENZIALE SUPPLEMENTARE ENTRO SCATOLA SOTTO INTONACO;
n° 1 RIVELATORE AD INFRAROSSI A DOPPIA TECNOLOGIA PER IMPIANTO ANTINTRUSIONE(SOLO NB SERVIZI CON FINESTRE);
n° 1 CONTATTO MAGNETICO PER IMPIANTO ANTINTRUSIONE(SOLO NB SERVIZI CON FINESTRE);
n° 1 PUNTO ALIMENTAZIONE ASPIRATORE (SOLO NB SENZA FINESTRE);

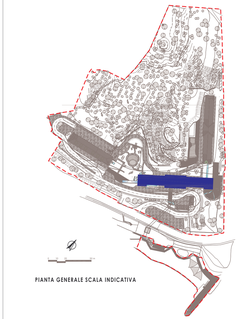

PIANTA GENERALE SCALA INDICATIVA

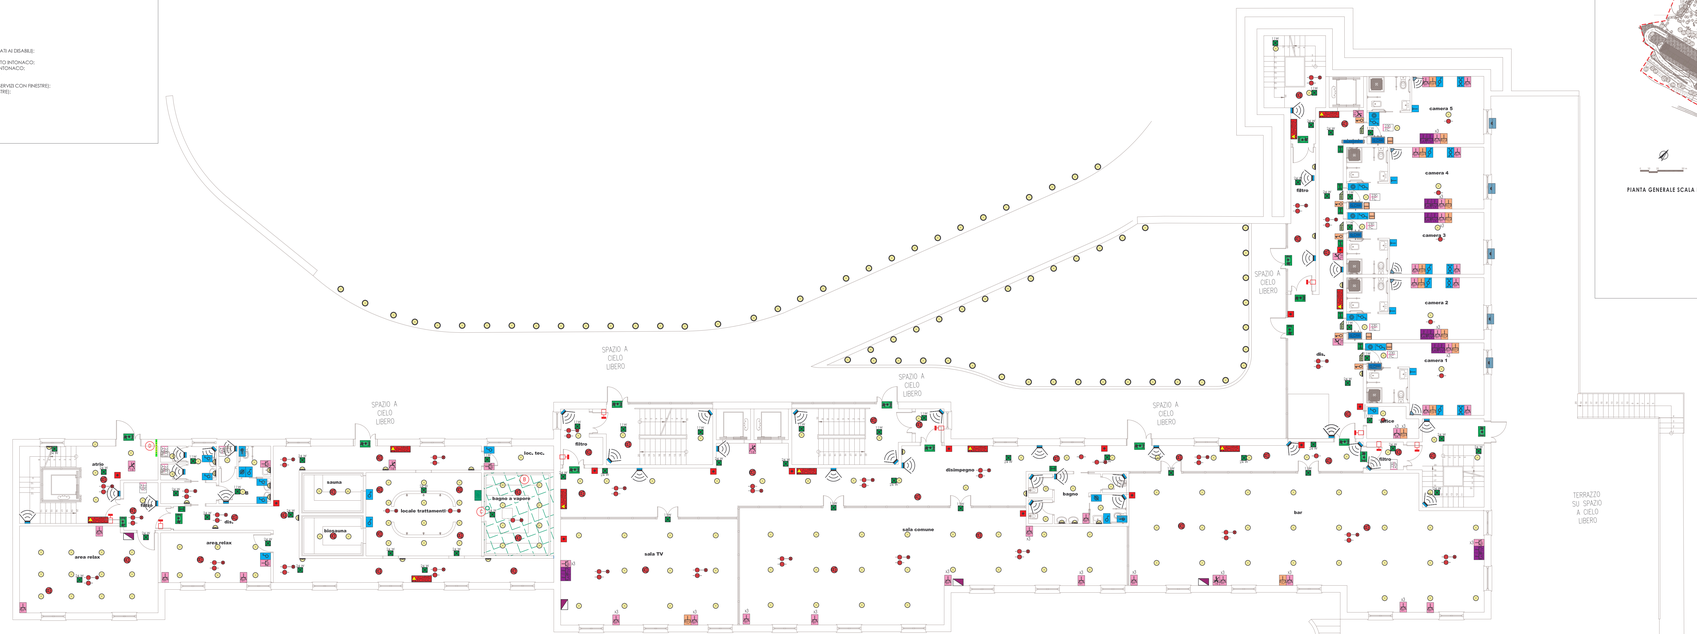

PIANTA PIANO SECONDO SCALA 1:100

LEGENDA

- PULSANTE UNIPOLARE INSERITO IN SCATOLA
- INTERRUTTORE UNIPOLARE INSERITO IN SCATOLA
- DEVIATORE UNIPOLARE INSERITO IN SCATOLA
- INVERTITORE UNIPOLARE INSERITO IN SCATOLA
- PULSANTA DI ANNULLO CHIAMATA D'EMERGENZA
- PULSANTE A TIRANTE UNIPOLARE INSERITO IN SCATOLA
- TERMOSTATO AMBIENTE INSERITO IN SCATOLA
- PUNTO LUCE A SOFFITTO. S'INTENDE LA POSA DELLE TUBAZIONI E DEI CAVI — CORPO ILLUMINANTE A DISCREZIONE DELLA DL
- PUNTO LUCE DA ESTERNO. S'INTENDE LA POSA DELLE TUBAZIONI E DEI CAVI — CORPO ILLUMINANTE A DISCREZIONE DELLA DL
- PUNTO LUCE A PARETE. S'INTENDE LA POSA DELLE TUBAZIONI E DEI CAVI — CORPO ILLUMINANTE A DISCREZIONE DELLA DL
- PUNTO LUCE ESTERNO A PARETE. S'INTENDE LA POSA DELLE TUBAZIONI E DEI CAVI — CORPO ILLUMINANTE A DISCREZIONE DELLA DL
- CORPO ILLUMINANTE 2x36W IP65 INSTALLATO A SOFFITTO LAMPADA A RISPARMIO ENERGETICO
- CORPO ILLUMINANTE 4x18W INSTALLATO A SOFFITTO
- PUNTO PRESA MONOFASE TIPO STANDARD ITALIANO 2P+T 10/16A 250V AD ALVEOLI SCHERMATI INSERITA IN SCATOLA PORTAFRUTTI O POSATA A VISTA IP44
- PUNTO PRESA MONOFASE TIPO SHUKO 2P+T 10/16A 250V AD ALVEOLI SCHERMATI CON TERRA CENTRALE INSERITA IN SCATOLA PORTAFRUTTI O POSATA A VISTA IP44
- PUNTO PRESA MONOFASE 2P+T 16A 250V CON MTD INSERITA IN SCATOLA PORTAFRUTTI POSATA A VISTA IP44
- PUNTO PRESA MONOFASE 2P+T 16A 250V INTERBLOCCATA PROTETTA CON FUSIBILI TIPO CEE POSATA A VISTA IP44
- PUNTO PRESA TRIFASE 2P+T 16A 250V INTERBLOCCATA PROTETTA CON FUSIBILI TIPO CEE POSATA A VISTA IP44
- PUNTO ALIMENTAZIONE >> UTENZA: ASP= ASPIRATORE; VMC= VENTILATORE; RIV= RIVELATORE; MOVIMENTO SOVRATTORI; VDI = VIDEO DI SORVEGLIANZA INTERNA
- PRESE TERMINALI RJ45 IN CATEGORIA 6
- PRESE PER TV
- PRESA PER SATELLITE
- LETTORE DI BADGE PER ABILITAZIONE IMPIANTO CAMERA
- RILEVATORE DI PRESENZA PERSONE PER ACCENSIONE LUCI
- SENSORE DI RILEVAZIONE IMPIANTO ANTINTRUSIONE- CONSIDERARNE COME PREDISPOSIZIONE
- CONTATTO MAGNETICO PER IMPIANTO ANTINTRUSIONE CONSIDERARE COME PREDISPOSIZIONE
- GRIGNA PER IMPIANTO ANTINTRUSIONE CONSIDERARE COME PREDISPOSIZIONE
- PULSANTE DI ALLARME INCENDIO
- RILEVATORE DI FUMO NEL CONTROSOFFITTO
- RILEVATORE DI FUMO
- PANNELLO AVVISATORE OTTICO-ACUSTICO DI ALLARME INCENDIO DI INGUADRATO DA ESTERNO IP 55 O IP 65
- ELETTROMAGNETA ASSERVITO PER IMPIANTO RIVELAZIONE INCENDI
- ALTOPARLANTE DA INCASSO PER IMPIANTO EVAC
- CENTRALE PER IMPIANTI SPECIALI, DEICO-DI=DIFFUSIONE SONORA FIRE=SISTEMA RILEVAZIONE INCENDI, ANTI=SISTEMA ANTINTRUSIONE
- SUB-NODO EQUIPOTENZIALE
- ELETTROSERRATURA
- LETTORE DI ACCESSO ALLA CAMERA
- SIRGA OTTICO ACUSTICA PER SEGNALAZIONE CHIAMATA EMERGENZA
- QUADRO PER ACCENSIONE LUCI
- QUADRO ELETTRICO – RIFERIMENTO AGLI SCHEMI ELETTRICI UNIFILARI
- PULSANTE DI SGANCIO
- NODO EQUIPOTENZIALE PRINCIPALE
- LAMPADA DI EMERGENZA AUTOALIMENTATA O DA CIRCUITO EMERGENZA CON AUTODIANOSI DA 11 O 24W FUNZIONAMENTO 1/2/3 EMERGENZA – IP65
- LAMPADA DI EMERGENZA AUTOALIMENTATA O DA CIRCUITO EMERGENZA CON PLEXIGLASS SERIGRAFATO FUNZIONAMENTO 1/2/3 EMERGENZA – IP65
- LAMPADA OSTIATA DI GRUPPO DI EMERGENZA CON AUTONOMIA 60min.

PROGETTO:
PROGETTO DI RISTRUTTURAZIONE
DI UN COMPLESSO EDILIZIO ADIBITO AD ATTIVITA' TURISTICO ALBERGHIERA
SITO DELL'INTERVENTO: EX COLONIE MILANESI
SS1 AURELIA – 17015 CELLE LIGURE (SV)

COMMITTENTE:
OMV S.p.A.
Via Forcellini 150
35128 PADOVA

TITOLO ELABORATO:
Distribuzione impianto illuminazione, FM e speciali

Rev.	Data	Descrizione	Red.	Ver.	App.
00	03/09	PEDAZIONE PROGETTO DEFINITIVO	IAT	IAT	IAT
01	-	-	-	-	-
02	-	-	-	-	-
03	-	-	-	-	-
04	-	-	-	-	-
05	-	-	-	-	-

Redige	Verifica	Approva
IAT	IAT	IAT

ELABORATO: IE2.3
SCALA: 1:100
DATA: MARZO 2009
DIE2.3.RD | IE2.3.dwg

A TERMINI DI LEGGE E' VIETATA LA RIPRODUZIONE E LA DIFFUSIONE SENZA L'AUTORIZZAZIONE DELLA LAUT ENGINEERING S.R.L.

Laut engineering
LAUT ENGINEERING S.R.L.
sede operativa: via Turra 125 PADOVA
telefono: 049/2959410
telefax: 049/2959417
sede legale: via San Crispino 106 PADOVA
E-MAIL: lautfax@engineering.it

PROGETTISTA IMPIANTI:
Ing. Oscar Pesavento