

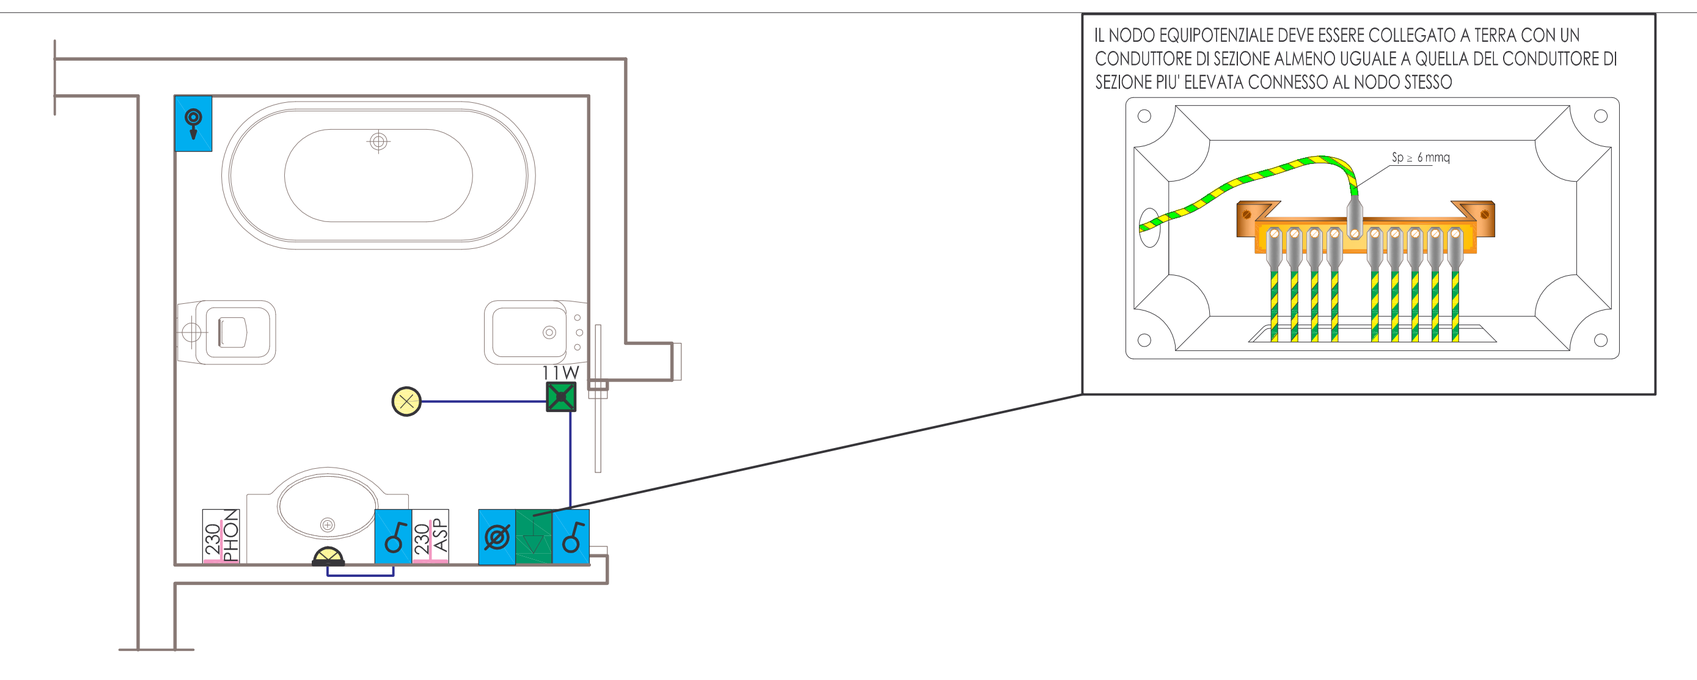


PARTICOLARE A DOTAZIONE ELETTRICA BAGNI:
n° 1 PUNTO PULSANTE A TIRANTE SOPRA VASCA O DOCCIA H > 2,25m;
n° 1 PUNTO PULSANTE A TIRANTE SOPRA IL WC (SOLO NEI SERVIZI RISERVATI AI DISABILI);
n° 1 PRESA 10/16 A 250 V CON ALVEOLI PROTETTI SOPRA LAVELLO;
n° 2 PUNTI INTERRUTTORE UNIPOLARE ENTRO SCATOLA PORTAFRUTTI SOTTO INTONACO;
n° 1 PUNTO EQUIPOTENZIALE SUPPLEMENTARE ENTRO SCATOLA SOTTO INTONACO;
n° 1 RIVELATORE AD INFRAROSSI A DOPPIA TECNOLOGIAPER IMPIANTO ANTINTRUSIONE(SOLO NEI SERVIZI CON FINESTRE);
n° 1 CONTATTO MAGNETICO PER IMPIANTO ANTINTRUSIONE(SOLO NEI SERVIZI CON FINESTRE);
n° 1 PUNTO ALIMENTAZIONE ASPIRATORE (SOLO NEI SERVIZI SENZA FINESTRE);

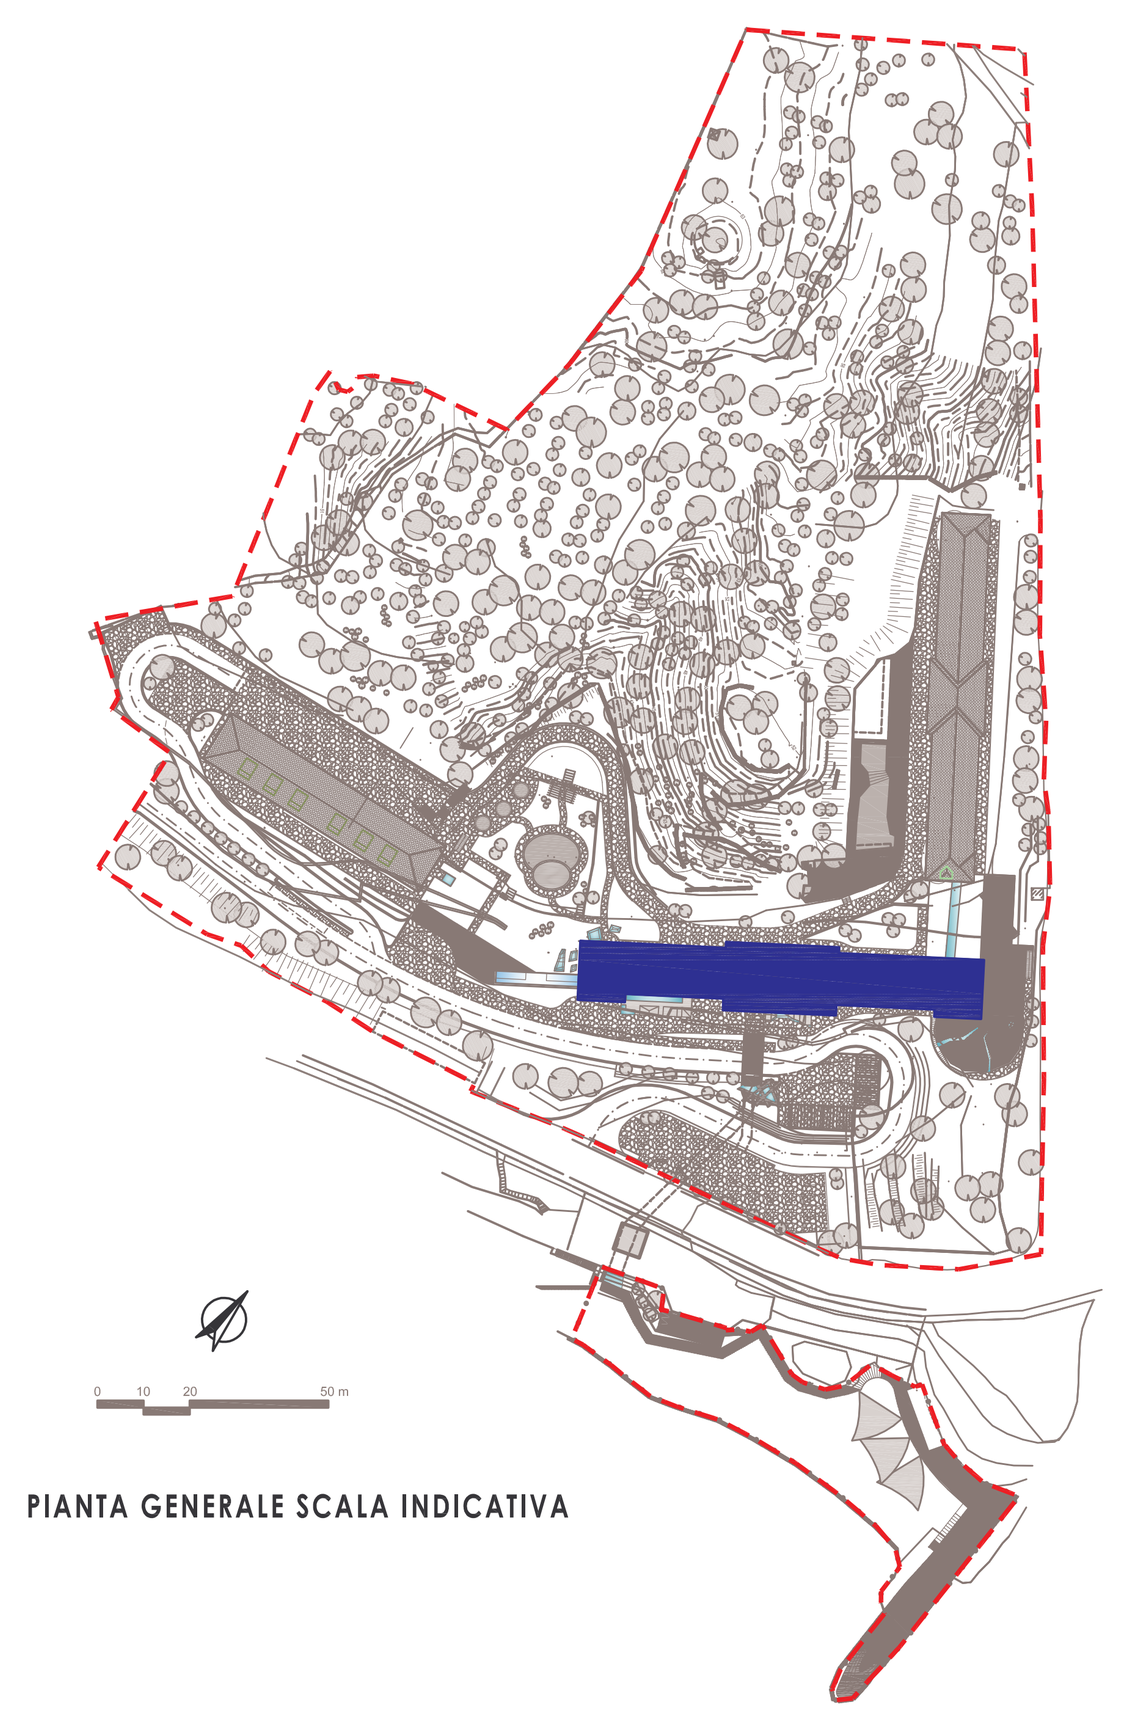

PIANTA GENERALE SCALA INDICATIVA

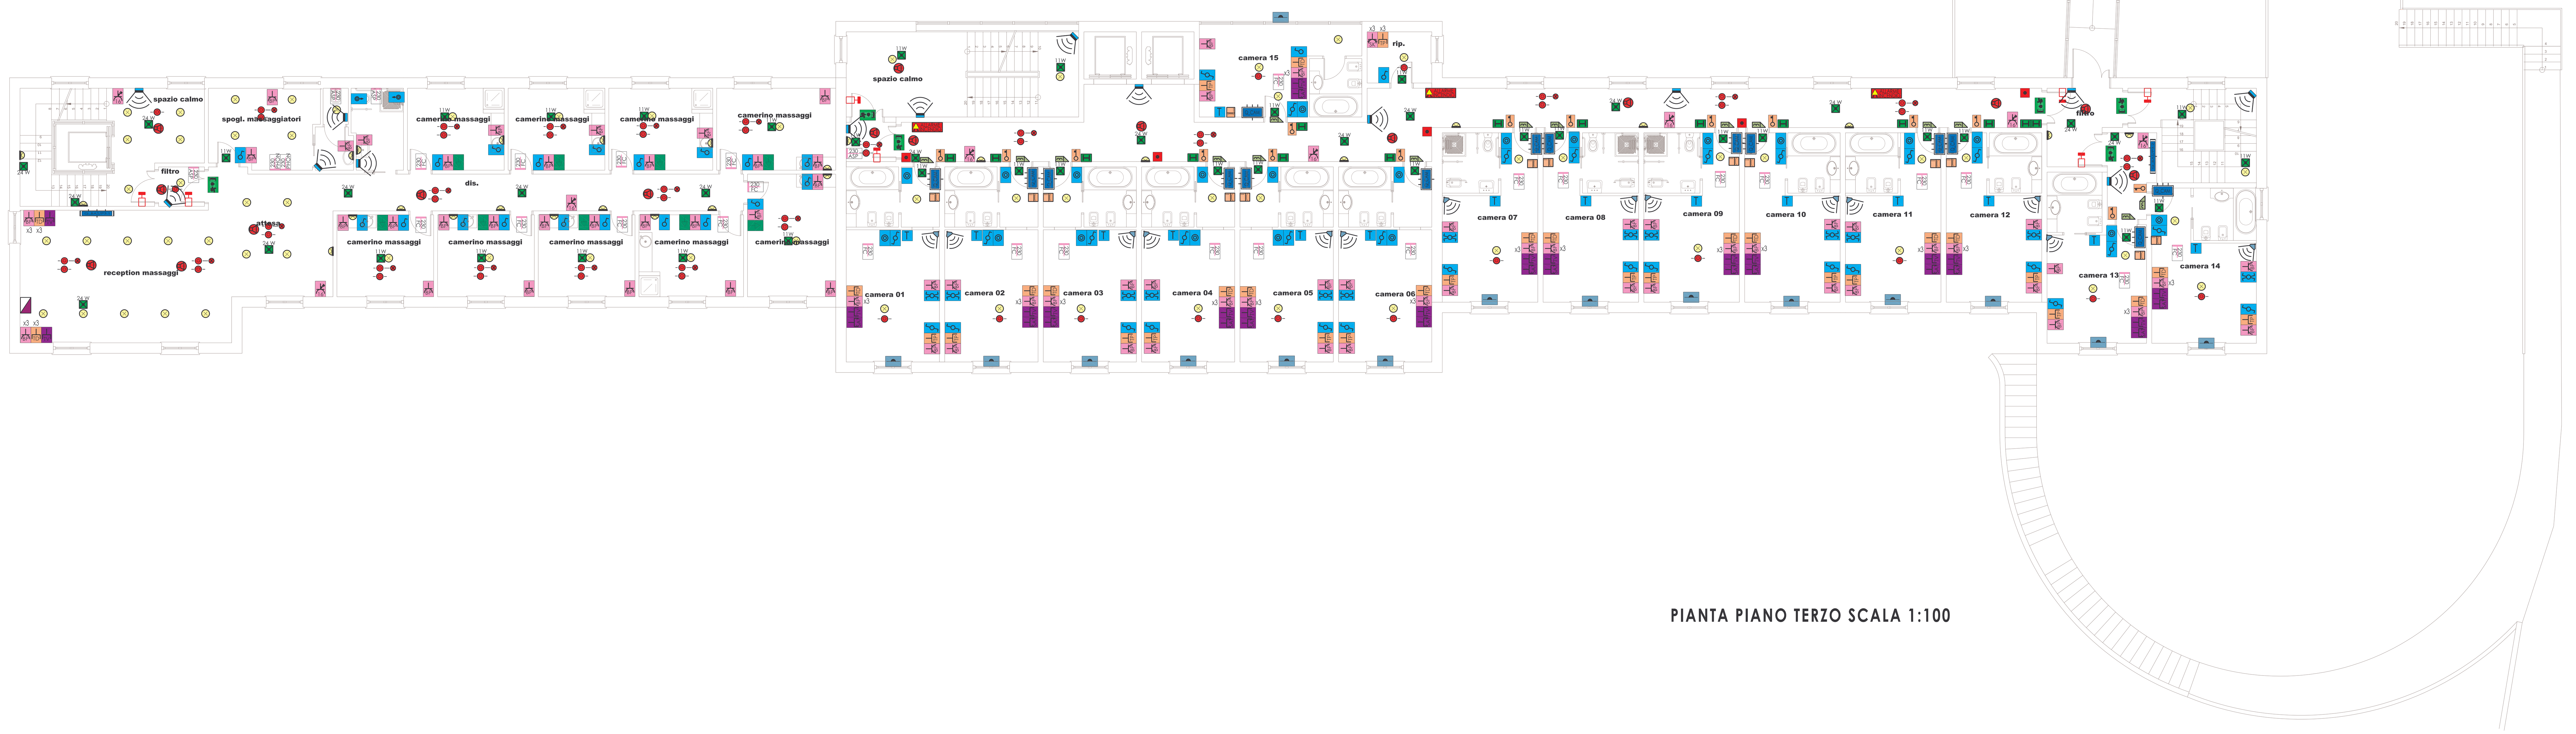

PIANTA PIANO TERZO SCALA 1:100

LEGENDA

PULSANTE UNIPOLARE INSERITO IN SCATOLA	CONTATTO MAGNETICO PER IMPIANTO ANTITRUSIONE CONSIDERARE COME PREDISPOSIZIONE
INTERRUTTORE UNIPOLARE INSERITO IN SCATOLA	SIRENA PER IMPIANTO ANTINTRUSIONE CONSIDERARE COME PREDISPOSIZIONE
DEVIATORE UNIPOLARE INSERITO IN SCATOLA	PULSANTE DI ALLARME INCENDIO
INVERTITORE UNIPOLARE INSERITO IN SCATOLA	RILEVATORE DI FUMO NEL CONTROSOFFITTO
PULSANTA DI ANNULLO CHIAMATA D'EMERGENZA	RILEVATORE DI FUMO
PULSANTE A TIRANTE UNIPOLARE INSERITO IN SCATOLA	PANNELLO AVVISATORE OTTICO–ACUSTICO DI ALLARME INCENDIO SE RIQUADRATO DA ESTERNO IP 55 O IP 65
TERMOSTATO AMBIENTE INSERITO IN SCATOLA	ELETTROMAGNETA ASSERVITO PER IMPIANTO RIVELAZIONE INCENDI
PUNTO LUCE A SOFFITTO. S'INTENDE LA POSA DELLE TUBAZIONI E DEI CAVI – CORPO ILLUMINANTE A DISCREZIONE DELLA DL	ALTOPARLANTE DA INCASSO PER IMPIANTO EVAC
PUNTO LUCE DA ESTERNO. S'INTENDE LA POSA DELLE TUBAZIONI E DEI CAVI – CORPO ILLUMINANTE A DISCREZIONE DELLA DL	CENTRALE PER IMPIANTI SPECIALI. DESC:DS=DIFFUSIONE SONORA FIRE=SISTAMA RILEVAZIONE INCENDI, ANTI=SISTEMA ANTIINTRUSIONE
PUNTO LUCE A PARETE. S'INTENDE LA POSA DELLE TUBAZIONI E DEI CAVI – CORPO ILLUMINANTE A DISCREZIONE DELLA DL	SUB–NODO EQUIPOTENZIALE
PUNTO LUCE ESTERNO A PARETE. S'INTENDE LA POSA DELLE TUBAZIONI E DEI CAVI – CORPO ILLUMINANTE A DISCREZIONE DELLA DL	ELETTROSERRATURA
CORPO ILLUMINANTE 2x36W IP65 INSTALLATO A SOFFITTO LAMPADA A RISPARMIO ENERGETICO	LETTORE DI ACCESSO ALLA CAMERA
CORPO ILLUMINANTE 4x18W INSTALLATO A SOFFITTO	TARGA OTTICO ACUSTICA PER SEGNALAZIONE CHIAMATA EMERGENZA
PUNTO PRESA MONOFASE TIPO STANDARD ITALIANO 2P+T 10/16A 250V AD ALVEOLI SCHERMATI INSERITA IN SCATOLA PORTAFRUTTI O POSATA A VISTA IP44	QUADRO PER ACCENSIONI LUCI
PUNTO PRESA MONOFASE TIPO SHUKO 2P+T 10/16A 250V AD ALVEOLI SCHERMATI CON TERRA CENTRALE INSERITA IN SCATOLA PORTAFRUTTI O POSATA A VISTA IP44	QUADRO ELETTRICO – RIFERIMENTO AGLI SCHEMI ELETTRICI UNIFILARI
PUNTO PRESA MONOFASE 2P+T 16A 250V CON MTD INSERITA IN SCATOLA PORTAFRUTTI POSATA A VISTA IP44	PULSANTE DI SGANCIO
PUNTO PRESA MONOFASE 2P+T 16A 250V INTERBLOCCATA PROTETTA CON FUSIBILI TIPO CEE POSATA A VISTA IP44	NODO EQUIPOTENZIALE PRINCIPALE
PUNTO PRESA TRIFASE 2P+T 16A 250V INTERBLOCCATA PROTETTA CON FUSIBILI TIPO CEE POSATA A VISTA IP44	LAMPADA DI EMERGENZA AUTOALIMENTATA O DA CIRCUITO EMERGENZA CON AUTODIAGNOSI DA 11 O 24W FUNZIONAMENTO SOLO EMERGENZA – IP65
PUNTO ALIMENTAZIONE – UTENZA: ASP= ASPIRATORE; FC= FAN COIL; Volt: 230 V MONOFASE 3CONDUTTORI; 400 V TRIFASE 5 CONDUTTORI	LAMPADA DI EMERGENZA AUTOALIMENTATA O DA CIRCUITO EMERGENZA CON AUTODIAGNOSI DA 11 O 24W FUNZIONAMENTO SOLO EMERGENZA – IP65
PRESE TERMINALI RJ45 IN CATEGORIA 6	LAMPADA DOTATA DI GRUPPO DI EMERGENZA CON AUTONOMIA 60min.
PRESE PER TV	
PRESA PER SATELLITE	
LETTORE DI BADGE PER ABILITAZIONE IMPIANTO CAMERA	
RILEVATORE DI PRESENZA PERSONE PER ACCENSIONE LUCI	
SENSORE DI RILEVAZIONE IMPIANTO ANTINTRUSIONE. CONSIDERARE COME PREDISPOSIZIONE	

PROGETTO:
PROGETTO DI RISTRUTTURAZIONE
DI UN COMPLESSO EDILIZIO ADIBITO AD ATTIVITA' TURISTICO ALBERGHIERA
SITO DELL'INTERVENTO: EX COLONIE MILANESI
SS1 AURELIA – 17015 CELLE LIGURE (SV)

COMMITTENTE:
GHV S.p.A.
Via Forcellini 150
35128 PADOVA

TITOLO ELABORATO:
Distribuzione impianto illuminazione, FM e speciali.

Laut engineering
LAUT ENGINEERING S.R.L.
sede operativa: via Sorio 120 PADOVA
telefono 049/2969400
telefax 049/2969401
sede legale: via San Crispino 106 PADOVA
E-Mail: laut@lautengineering.it

Rev.	Data	Descrizione	Red.	Ver.	App.
00	03/09	REDAZIONE PROGETTO DEFINITIVO	IAT	IAT	IAT
01	.	.	.	.	.
02	.	.	.	.	.
03	.	.	.	.	.
04	.	.	.	.	.
05	.	.	.	.	.

Redige IAT — Verifica IAT — Approva IAT

codice D.IE2.4.PD — file IE2.4.dwg

ELABORATO IE2.4

SCALA 1:100

DATA MARZO 2009

PROGETTISTA IMPIANTI:
Ing. Oscar Pesavento

ORDINE INGEGNERI della PROVINCIA di VENEZIA - N. 2999 - Dott. Ing. OSCAR PESAVENTO

A TERMINI DI LEGGE E' VIETATA LA RIPRODUZIONE E LA DIFFUSIONE SENZA L'AUTORIZZAZIONE DELLA LAUT ENGINEERING S.R.L.