

PIANO INTERRATO

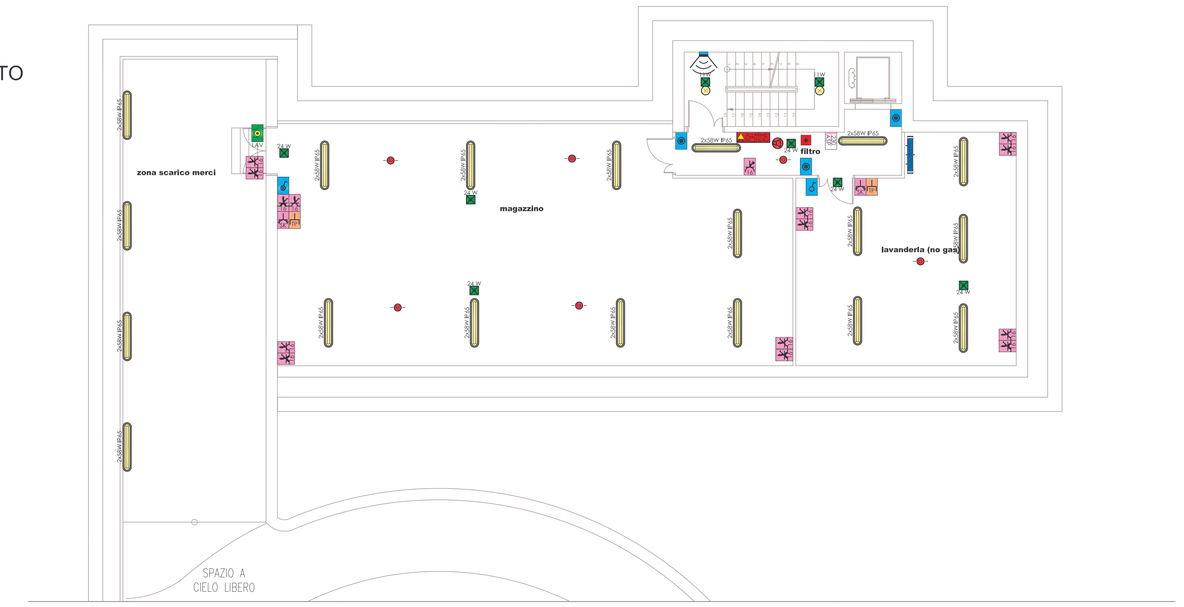

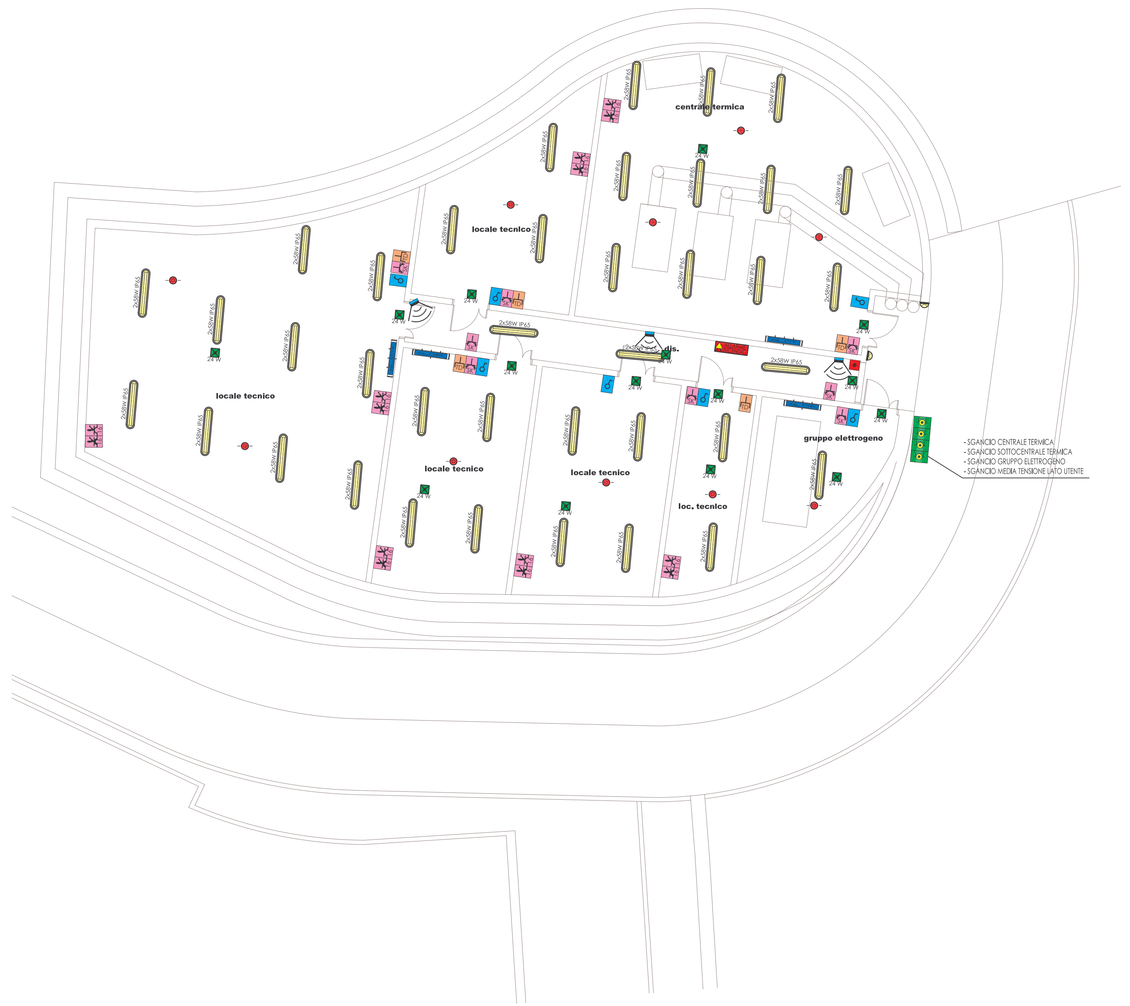


PARTICOLARE B
Installare una griglia metallica elettrosaldata al di sotto del piano della piscina.

Collegare la rete metallica all'equipotenziale supplementare con cavo FG7 10 mm²

PARTICOLARE C
Collegare tutte le scalette e/o trampolini all'equipotenziale supplementare con cavo FG7 6 mm².

PISCINA

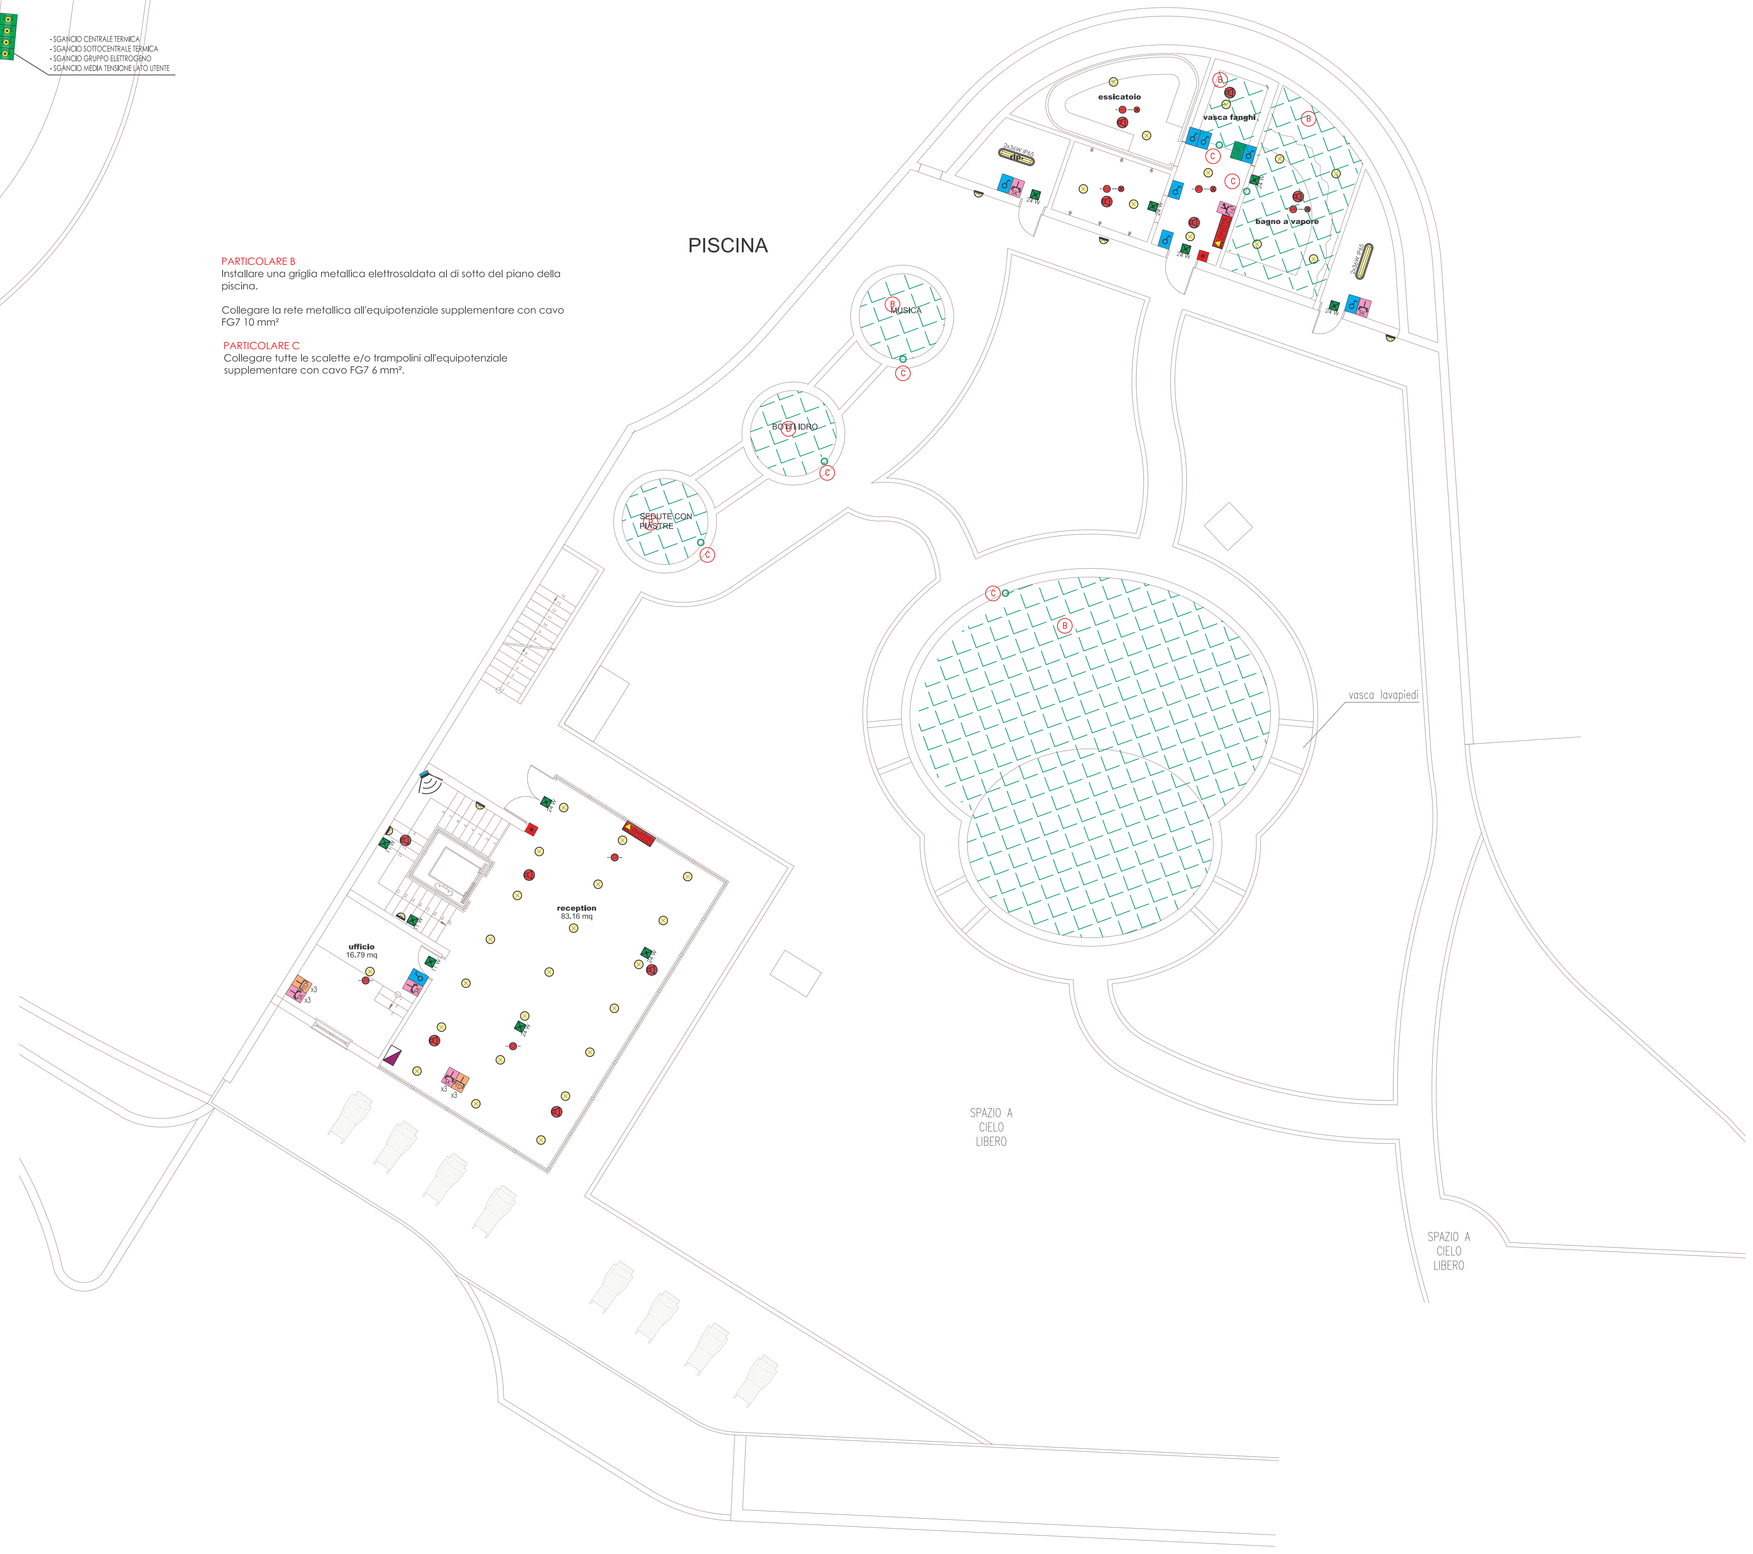



LEGENDA

- PULSANTE UNIPOLARE INSERITO IN SCATOLA
- INTERRUTTORE UNIPOLARE INSERITO IN SCATOLA
- DEVIATORE UNIPOLARE INSERITO IN SCATOLA
- INVERTITORE UNIPOLARE INSERITO IN SCATOLA
- PULSANTA DI ANNULLO CHIAMATA D'EMERGENZA
- PULSANTE A TIRANTE UNIPOLARE INSERITO IN SCATOLA
- TERMOSTATO AMBIENTE INSERITO IN SCATOLA
- PUNTO LUCE A SOFFITTO. S'INTENDE LA POSA DELLE TUBAZIONI E DEI CAVI – CORPO ILLUMINANTE A DISCREZIONE DELLA DL
- PUNTO LUCE DA ESTERNO. S'INTENDE LA POSA DELLE TUBAZIONI E DEI CAVI – CORPO ILLUMINANTE A DISCREZIONE DELLA DL
- PUNTO LUCE A PARETE. S'INTENDE LA POSA DELLE TUBAZIONI E DEI CAVI – CORPO ILLUMINANTE A DISCREZIONE DELLA DL
- PUNTO LUCE ESTERNO A PARETE. S'INTENDE LA POSA DELLE TUBAZIONI E DEI CAVI – CORPO ILLUMINANTE A DISCREZIONE DELLA DL
- CORPO ILLUMINANTE 2x36W IP65 INSTALLATO A SOFFITTO LAMPADA A RISPARMIO ENERGETICO
- CORPO ILLUMINANTE 4x18W INSTALLATO A SOFFITTO
- PUNTO PRESA MONOFASE TIPO STANDARD ITALIANO 3P+T 10/16A 250V AD ALVEOLI SCHERMATI INSERITA IN SCATOLA PORTAFRUTTI O POSATA A VISTA IP44
- PUNTO PRESA MONOFASE TIPO SHUKO 3P+T 10/16A 250V AD ALVEOLI SCHERMATI CON TERRA CENTRALE INSERITA IN SCATOLA PORTAFRUTTI O POSATA A VISTA IP44
- PUNTO PRESA MONOFASE 3P+T 16A 250V CON MTD INSERITA IN SCATOLA PORTAFRUTTI POSATA A VISTA IP44
- PUNTO PRESA MONOFASE 3P+T 16A 250V INTERBLOCCATA PROTETTA CON FUSIBILI TIPO CEI POSATA A VISTA IP44
- PUNTO PRESA TRIFASE 3P+T 16A 250V INTERBLOCCATA PROTETTA CON FUSIBILI TIPO CEI POSATA A VISTA IP44
- PUNTO ALIMENTAZIONE – UTENZA 40P+ ASPIRATORE; FC+ FAN COIL; Vsh: 230 V MONOFASE 3CONDUTTORI; 4DI V TRIFASE 5 CONDUTTORI
- PRESE TERMINALI RJ45 IN CATEGORIA 6
- PRESE PER TV
- CONTATTO MAGNETICO PER IMPIANTO ANTIINTRUSIONE CONSIDERARE COME PREDISPOSIZIONE
- SIRENA PER IMPIANTO ANTIINTRUSIONE CONSIDERARE COME PREDISPOSIZIONE
- PULSANTE DI ALLARME INCENDIO
- RILEVATORE DI FUMO NEL CONTROSOFFITTO
- RILEVATORE DI FUMO
- PANNELLO AVVISATORE OTTICO-ACUSTICO DI ALLARME INCENDIO DI RICHIAMO DA ESTERNO IP 55 O IP 65
- ELETTROMAGNETA ASSERVITO PER IMPIANTO RIVELAZIONE INCENDI
- ALTOPARLANTE DA INCASSO PER IMPIANTO EVAC
- CENTRALE PER IMPIANTI SPECIALI: DESCOS=DIFFUSIONE SONORA FIRE=SISTEMA RILEVAZIONE INCENDI, ANTI=SISTEMA ANTINTRUSIONE
- SUB-NODO EQUIPOTENZIALE
- ELETTROSERRATURA
- LETTORE DI ACCESSO ALLA CAMERA
- TARGA OTTICO ACUSTICA PER SEGNALAZIONE CHIAMATA EMERGENZA
- QUADRO PER ACCENSIONE LUCI
- QUADRO ELETTRICO — RIFERIMENTO AGLI SCHEMI ELETTRICI UNIFILARI
- PULSANTE DI SGANCIO
- NODO EQUIPOTENZIALE PRINCIPALE
- LAMPADA DI EMERGENZA AUTOALIMENTATA O DA CIRCUITO EMERGENZA CON AUTONOMIA DA 1 O 2 kW FUNZIONAMENTO SOLO EMERGENZA – IP65
- LAMPADA DI EMERGENZA AUTOALIMENTATA O DA CIRCUITO EMERGENZA CON AUTONOMIA DA 1 O 2 kW FUNZIONAMENTO SOLO EMERGENZA – IP65
- LAMPADA DOTATA DI GRUPPO DI EMERGENZA CON AUTONOMIA 60min.

PROGETTO:
PROGETTO DI RISTRUTTURAZIONE
DI UN COMPLESSO EDILIZIO ADIBITO AD ATTIVITA' TURISTICO ALBERGHIERA
SITO DELL'INTERVENTO: EX COLONIE MILANESI
SS1 AURELIA – 17015 CELLE LIGURE (SV)

COMMITTENTE:
GMV S.p.A.
Via Forcellini 150
35128 PADOVA

TITOLO ELABORATO:
Distribuzione impianto illuminazione, FM e speciali

Rev.	Data	Descrizione	Redat.	Ver.	Appr.
00	03/09	REDAZIONE PROGETTO DEFINITIVO	IAT	IAT	IAT
01	-	-	-	-	-
02	-	-	-	-	-
03	-	-	-	-	-
04	-	-	-	-	-
05	-	-	-	-	-

Redigé: IAT | Verifica: IAT | Approvò: IAT
Editor: D.IE2.7.PO | File: IE2.7.dwg

ELABORATO: IE2.7
SCALA: 1:100
DATA: MARZO 2009

Laut engineering

LAUT ENGINEERING S.R.L.
sede operativa: via Torino 120 PADOVA
sede legale: via Torino 120
telefax 049/2909451
sede legale: via San Crispino 104 PADOVA
E-Mail: lautfilo@engineering.it

PROGETTISTA IMPIANTI:
Ing. Oscar Pesavento

A TERMINI DI LEGGE E' VIETATA LA RIPRODUZIONE E LA DIFFUSIONE SENZA L'AUTORIZZAZIONE DELLA LAUT ENGINEERING S.R.L.