


PIANTA PIANO INTERRATO SCALA 1:100

LEGENDA

- PULSANTE UNIPOLARE INSERITO IN SCATOLA
- INTERRUTTORE UNIPOLARE INSERITO IN SCATOLA
- DEVIATORE UNIPOLARE INSERITO IN SCATOLA
- INVERTITORE UNIPOLARE INSERITO IN SCATOLA
- PULSANTE DI RAMPULLO CHIAMATA D'EMERGENZA
- PULSANTE A TIRANTE UNIPOLARE INSERITO IN SCATOLA
- TERMOSTATO AMBIENTE INSERITO IN SCATOLA
- PUNTO LUCE A SOFFITTO, COMPRENDE LA POSA DELLE TUBAZIONE DB.01-R - CORPO ILLUMINANTE A DESCRIZIONE DELLA DL
- PUNTO LUCE DA ESTERNO, COMPRENDE LA POSA DELLE TUBAZIONE DB.01-R - CORPO ILLUMINANTE A DESCRIZIONE DELLA DL
- PUNTO LUCE A PARETE, COMPRENDE LA POSA DELLE TUBAZIONE DB.01-R - CORPO ILLUMINANTE A DESCRIZIONE DELLA DL
- PUNTO LUCE ESTERNO A PARETE, COMPRENDE LA POSA DELLE TUBAZIONE E DB.01-R - CORPO ILLUMINANTE A DESCRIZIONE DELLA DL
- CORPO ILLUMINANTE 2X36W IP65 INSTALLATO A SOFFITTO LAMPADA A RIPARMIO ENERGETICO
- CORPO ILLUMINANTE 4X18W INSTALLATO A SOFFITTO
- PUNTO PRESA MONOFASE TIPO STANDARD P.ENAMO 2P+T 10/16A 250V AD ALVEOLI SCHERMATI BASSA IN CASSETTA PORTAPUTTO POSATA A VISTA IP44
- PUNTO PRESA MONOFASE TIPO UNEL 2P+T 10/16A 250V AD ALVEOLI SCHERMATI CON TERRA CENTRALE INCASSATA IN CASSETTA PORTAPUTTO POSATA A VISTA IP44
- PUNTO PRESA MONOFASE 2P+T 16A 250V CON MTO INCASSATA IN CASSETTA PORTAPUTTO POSATA A VISTA IP44
- PUNTO PRESA MONOFASE 2P+T 16A 250V INTERBLOCCATA PROTETTA CON FUSIBILI TIPO CEE POSATA A VISTA IP44
- PUNTO PRESA TRIFASE 3P+T 16A 250V INTERBLOCCATA PROTETTA CON FUSIBILI TIPO CEE POSATA A VISTA IP44
- PUNTO ALIMENTAZIONE «STENDA» ASPIRATORE, 2P+T 10A - 16A 250V MONOFASE SCHUKOTIPO CON PRESA TIPO 2 (CEE 7/7) POSATA A VISTA IP44
- PRESE TERMINALI ELABI CATEGORIA 6
- PRESE PER TV
- PRESA PER SATELLITE
- LETTORE DA BADGE PER ABILITAZIONE IMPIANTO CAMERA
- RILEVATORE DI PRESENZA PERSONE PER ACCENSIONE LUCI
- SENSORE DI RILEVAZIONE IMPIANTO ANTINTRUSIONE, CONSIDERARE COME PREDISPOSIZIONE
- CONTATTO MAGNETICO PER IMPIANTO ANTINTRUSIONE CONSIDERARE COME PREDISPOSIZIONE
- SIRENA PER IMPIANTO ANTINTRUSIONE CONSIDERARE COME PREDISPOSIZIONE
- PULSANTE DI ALLARME INCENDIO
- RILEVATORE DI FUMO NEL CONTROSOFFITTO
- RILEVATORE DI FUMO
- PANNELLO AVVISATORE OTTICO-ACUSTICO DI ALLARME INCENDIO TEMPORIZZATO DA ESTERNO (IP 55 O IP 65)
- ELETTROMAGNETA ASSERVITO PER IMPIANTO ANTINCENDIO
- ALTOPARLANTE DA INCASSO PER IMPIANTO EVAC
- CENTRALE PER IMPIANTI SPECIALI DIDS.O.S. DIFFUSIONE SONORA PREMESSA PER RILEVAZIONE INCENDIO E ANTINTRUSIONE
- ELEMENTO DI SCHEMA
- SUBALIMENTAZIONE
- ELETTROSERRATURA
- LETTORE DI ACCESSO ALLA CAMERA
- SIRENA OTTICO ACUSTICA PER SEGNALAZIONE CAMERA IN EMERGENZA
- QUADRO PER ACCENSIONE LUCI
- QUADRO ELETTRICO - RIFERIMENTO AGLI SCHEMI ELETTRICI UNIFILARI
- PULSANTE DI GIGANTICO
- NODO EQUIPOTENZIALE PRINCIPALE
- LAMPADA DI EMERGENZA AUTOALIMENTATA CO DA CIRCUITO EMERGENZA CON AUTONOMIA DI 2A 11 O 24H FUNZIONAMENTO DOLO EMERGENZA - (PLE)
- LAMPADA DI EMERGENZA AUTOALIMENTATA CO DA CIRCUITO EMERGENZA FUNZIONAMENTO DOLO EMERGENZA - (PLE)
- LAMPADA DOTATA DI GRUPPO DI EMERGENZA CON AUTONOMIA 60MIN.

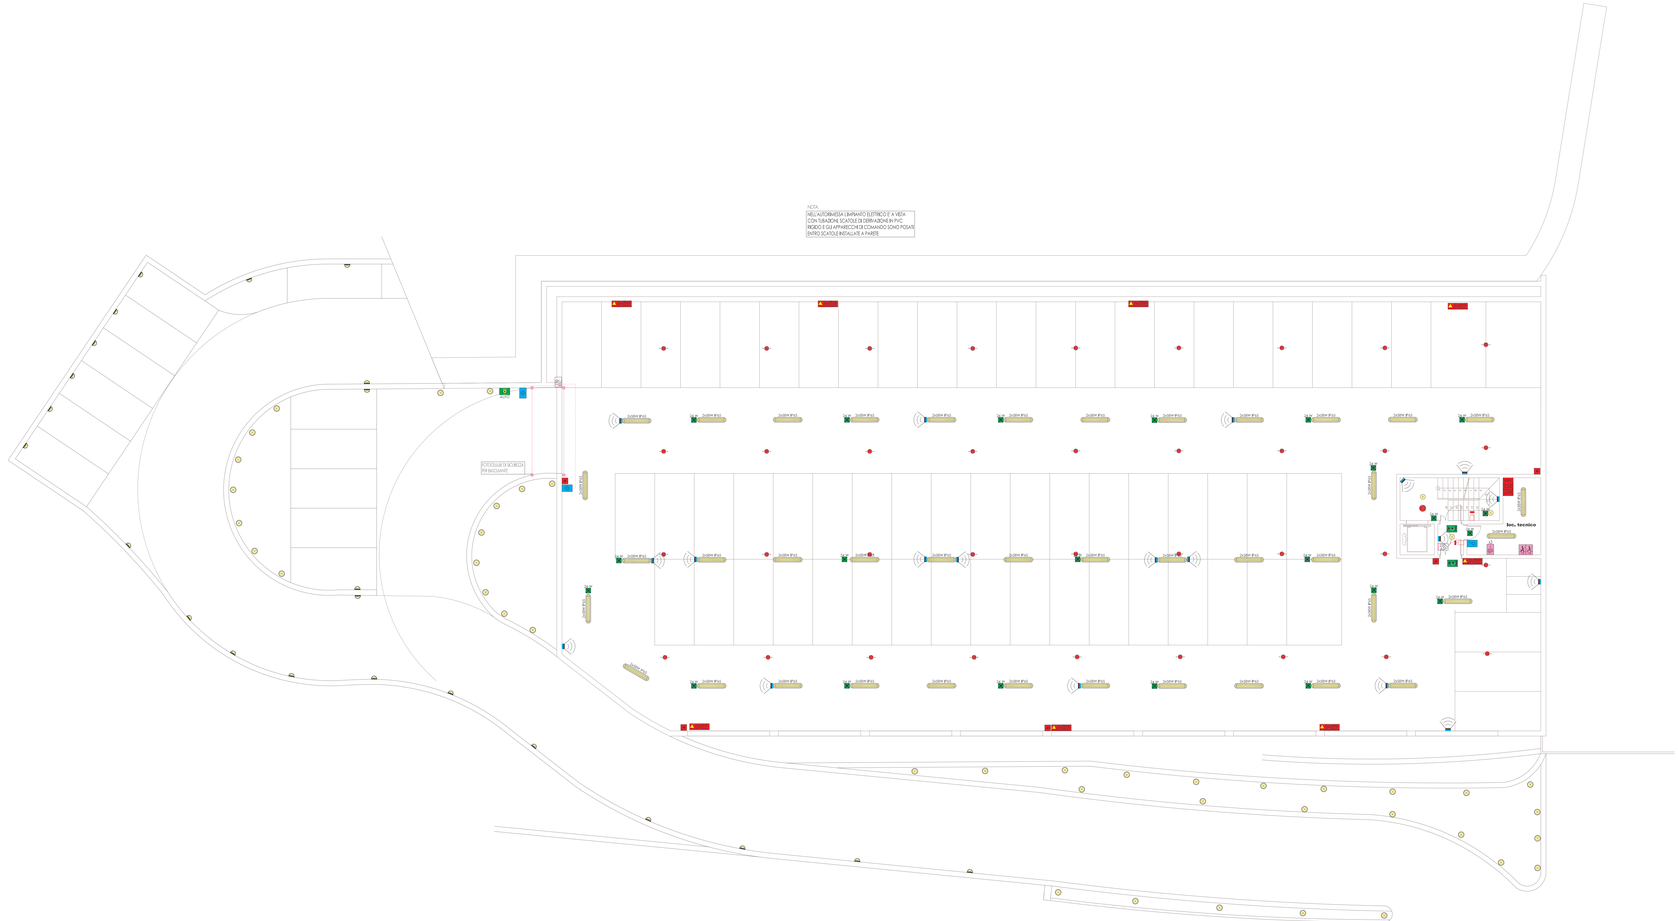

PIANTA GENERALE SCALA INDICATIVA

PROGETTO:
PROGETTO DI RISTRUTTURAZIONE
DI UN COMPLESSO EDILIZIO ADIBITO AD ATTIVITA'
TURISTICO ALBERGHIERA
SITO DELL'INTERVENTO: EX COLONIE MILANESI
SS1 AURELIA - 17015 CELLE LIGURE (SV)

COMMITTENTE:
GWV S.p.A.
Via Forcellini 150
35128 PADOVA

TITOLO ELABORATO:
Distribuzione impianto illuminazione, FM e speciali

Rev.	Data	Descrizione	Prep.	Ver.	Rap.
00	03/09	REDAZIONE PROGETTO DEFINITIVO	IAT	IAT	IAT
01	-				
02	-				
03	-				
04	-				
05	-				

Redatto	Verificato	Approvato
IAT	IAT	IAT

Codice	File
D.IE3.1.PD	IE3.1.dwg

A TERMINI DI LEGGE E' VIETATA LA RIPRODUZIONE E LA DIFFUSIONE SENZA L'AUTORIZZAZIONE DELLA LAUT ENGINEERING S.R.L.

Laut engineering
LAUT ENGINEERING S.R.L.
sede operativa: via Sorio 120 PADOVA
telefono 049/7809490
telefax 049/7809490
sede legale: via Grigoris 108 PADOVA
E-Mail: lautengineering@virgilio.it

ELABORATO
IE3.1

SCALA
1:100

DATA
MARZO
2009

PROGETTISTA IMPIANTI:
Ing. Oscar Pesavento