




PARTICOLARE A DOTAZIONE ELETTRICA BAGNI:
n° 1 PUNTO PULSANTE A TIRANTE SOPRA VASCA O DOCCIA H > 2.25m;
n° 1 PUNTO PULSANTE A TIRANTE SOPRA WC(SOLO NEI SERVIZI PER DISABILI);
n° 1 PULSANTE DI ANNULLO CHIAMATA DI EMERGENZA;
n° 1 PRESA 10/16 A 250 V CON ALVEOLI PROTETTI SOPRA LAVELLO;
n° 2 PUNTI INTERRUTTORE UNIPOLARE ENTRO SCATOLA PORTAFRUTTI SOTTO INTONACO;
n° 1 PUNTO EQUIPOTENZIALE SUPPLEMENTARE ENTRO SCATOLA SOTTO INTONACO;
n° 2 PUNTI ALIMENTAZIONE SCONDUTTORI ASPIRATORE E ASCIUGACAPELLI;
n° 1 LAMPADA DI EMERGENZA S.E. DA 11W;
n° 1 RIVELATORE AD INFRAROSSI A DOPPIA TECNOLOGIAPER IMPIANTO ANTINTRUSIONE(SOLO NEI SERVIZI CON FINESTRE);
n° 1 CONTATTO MAGNETICO PER IMPIANTO ANTINTRUSIONE(SOLO NEI SERVIZI CON FINESTRE);

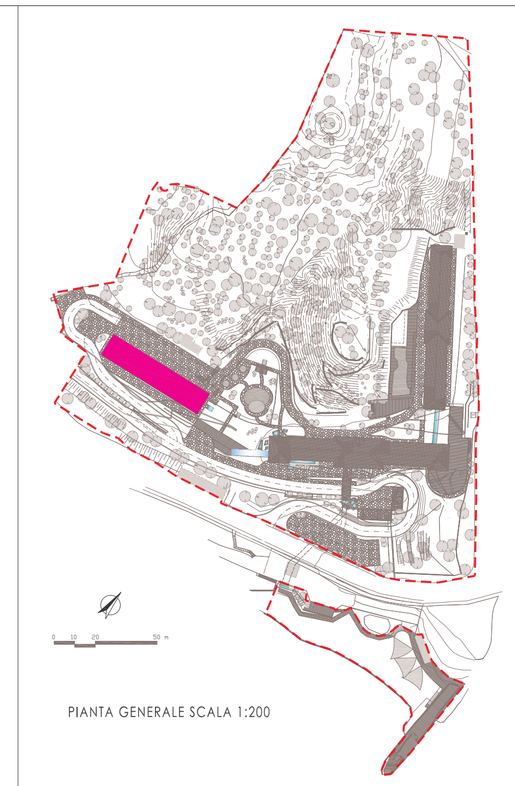

PIANTA GENERALE SCALA 1:200

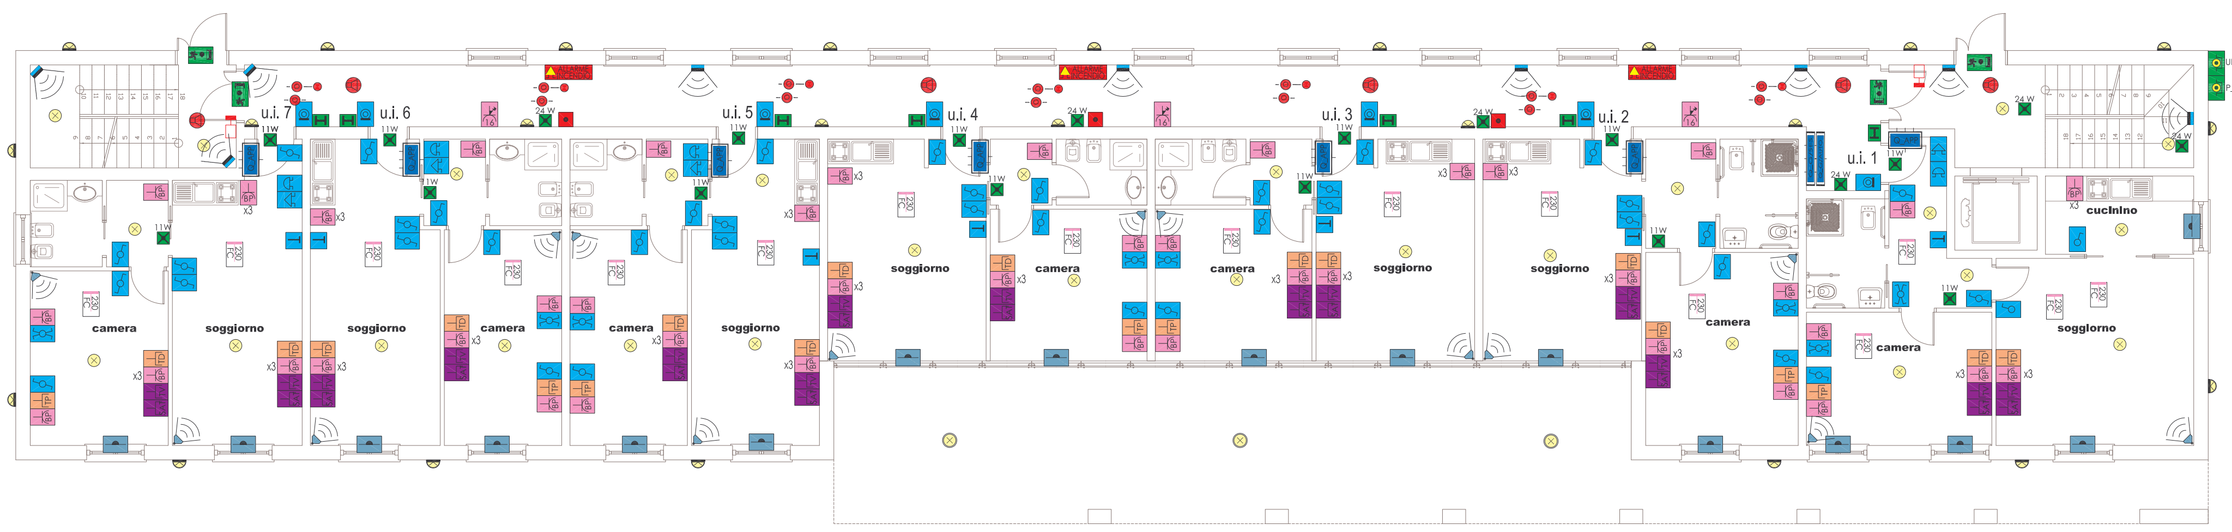

PIANTA PIANO TERRA SCALA 1:100

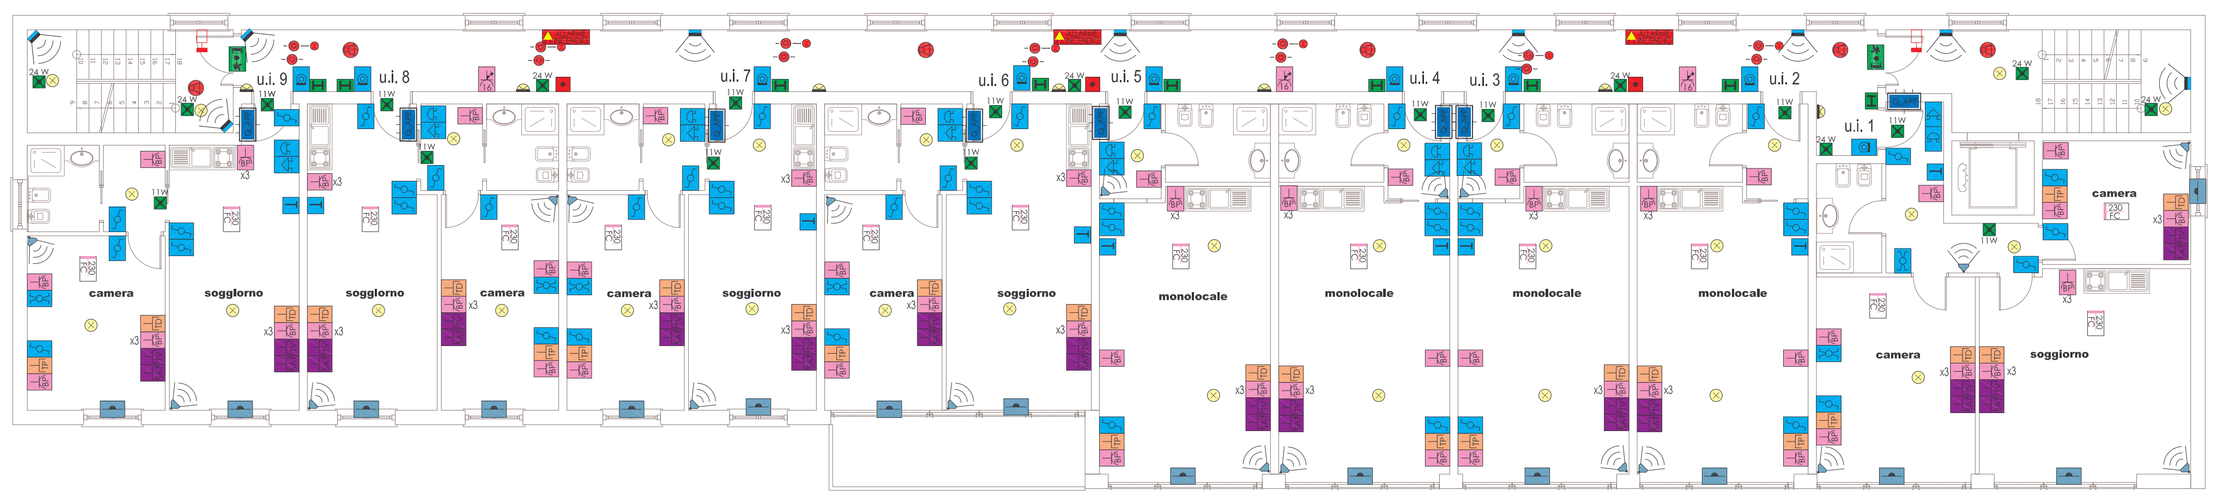

PIANTA PIANO PRIMO SCALA 1:100

LEGENDA

- PULSANTE UNIPOLARE INSERITO IN SCATOLA
- INTERRUTTORE UNIPOLARE INSERITO IN SCATOLA
- DEVIATORE UNIPOLARE INSERITO IN SCATOLA
- INVERTITORE UNIPOLARE INSERITO IN SCATOLA
- PULSANTA DI ANNULLO CHIAMATA D'EMERGENZA
- PULSANTE A TIRANTE UNIPOLARE INSERITO IN SCATOLA
- TERMOSTATO AMBIENTE INSERITO IN SCATOLA
- PUNTO LUCE A SOFFITTO. S'INTENDE LA POSA DELLE TUBAZIONI E DEI CAVI - CORPO ILLUMINANTE A DISCREZIONE DELLA DL
- PUNTO LUCE DA ESTERNO. S'INTENDE LA POSA DELLE TUBAZIONI E DEI CAVI - CORPO ILLUMINANTE A DISCREZIONE DELLA DL
- PUNTO LUCE A PARETE. S'INTENDE LA POSA DELLE TUBAZIONI E DEI CAVI - CORPO ILLUMINANTE A DISCREZIONE DELLA DL
- PUNTO LUCE ESTERNO A PARETE. S'INTENDE LA POSA DELLE TUBAZIONI E DEI CAVI - CORPO ILLUMINANTE A DISCREZIONE DELLA DL
- CORPO ILLUMINANTE 2x36W IP65 INSTALLATO A SOFFITTO LAMPADA A RISPARMIO ENERGETICO
- CORPO ILLUMINANTE 4x18W INSTALLATO A SOFFITTO
- PUNTO PRESA MONOFASE TIPO STANDARD ITALIANO 2P+T 10/16A 250V AD ALVEOLI SCHERMATIINSERITA IN SCATOLA PORTAFRUTTI O POSATA A VISTA IP44
- PUNTO PRESA MONOFASE TIPO SHUKO 2P+T 10/16A 250V AD ALVEOLI SCHERMATI CON TERRA CENTRALE INSERITA IN SCATOLA PORTAFRUTTI O POSATA A VISTA IP44
- PUNTO PRESA MONOFASE 2P+T 16A 250V CON MTD INSERITA IN SCATOLA PORTAFRUTTI POSATA A VISTA IP44
- PUNTO PRESA MONOFASE 2P+T 16A 250V INTERBLOCCATA PROTETTA CON FUSIBILI TIPO CEE POSATA A VISTA IP44
- PUNTO PRESA TRIFASE 2P+T 16A 250V INTERBLOCCATA PROTETTA CON FUSIBILI TIPO CEE POSATA A VISTA IP44
- PUNTO ALIMENTAZIONE « UTENZA: ASP» ASPIRATORE: FC» FAN COIL; Volt: 230 V MONOFASE SCONDUTTORI: 400 V TRIFASE 5 CONDUTTORI
- PRESE TERMINALI RJ45 IN CATEGORIA 6
- PRESE PER TV
- PRESA PER SATELLITE
- LETTORE DI BADGE PER ABILITAZIONE IMPIANTO CAMERA
- RILEVATORE DI PRESENZA PERSONE PER ACCENSIONE LUCI
- SENSORE DI RILEVAZIONE IMPIANTO ANTINTRUSIONE. CONSIDERARE COME PREDISPOSIZIONE
- CONTATTO MAGNETICO PER IMPIANTO ANTITRUSIONE CONSIDERARE COME PREDISPOSIZIONE
- SIRENA PER IMPIANTO ANTINTRUSIONE CONSIDERARE COME PREDISPOSIZIONE
- PULSANTE DI ALLARME INCENDIO
- RILEVATORE DI FUMO NEL CONTROSOFFITTO
- RILEVATORE DI FUMO
- PANNELLO AVVISATORE OTTICO-ACUSTICO DI ALLARME INCENDIO SE RIQUADRATO DA ESTERNO IP 55 O IP 65
- ELETTROMAGNETA ASSERVITO PER IMPIANTO RIVELAZIONE INCENDI
- ALTOPARLANTE DA INCASSO PER IMPIANTO EVAC
- CENTRALE PER IMPIANTI SPECIALI. DESC.DS+DIFFUSIONE SONORA FIRE+BETAMA RILEVAZIONE INCENDI E ANTINTRUSIONE
- SUB-NODO EQUIPOTENZIALE
- ELETTROSERRATURA
- LETTORE DI ACCESSO ALLA CAMERA
- TARGA OTTICO ACUSTICA PER SEGNALAZIONE CHIAMATA EMERGENZA
- QUADRO PER ACCENSIONI LUCI
- QUADRO ELETTRICO - RIFERIMENTO AGLI SCHEMI ELETTRICI UNIFILARI
- PULSANTE DI SGANCIO
- NODO EQUIPOTENZIALE PRINCIPALE
- LAMPADA DI EMERGENZA AUTOALIMENTATA O DA CIRCUITO EMERGENZA CON AUTODIAGNOSI DA 11 O 24W FUNZIONAMENTO SOLO EMERGENTA - IP65
- LAMPADA DI EMERGENZA AUTOALIMENTATA O DA CIRCUITO EMERGENZA CON AUTODIAGNOSI DA 11 O 24W FUNZIONAMENTO SOLO EMERGENTA - IP65
- LAMPADA DOTATA DI GRUPPO DI EMERGENZA CON AUTONOMIA 60min.

PROGETTO:
PROGETTO DI RISTRUTTURAZIONE
DI UN COMPLESSO EDILIZIO ADIBITO AD ATTIVITA'
TURISTICO ALBERGHIERA
SITO DELL'INTERVENTO: EX COLONIE MILANESI
SS1 AURELIA – 17015 CELLE LIGURE (SV)

COMMITTENTE:
GHV S.p.A.
Via Forcellini 150
35128 PADOVA

TITOLO ELABORATO:
Distribuzione impianto illuminazione, FM e speciali.

Laut engineering

LAUT ENGINEERING S.R.L.
sede operativa: via Sorio 120 PADOVA
telefono 049/2969400
telefax 049/2969401
sede legale: via San Crispino 106 PADOVA
E-Mail: laut@lautengineering.it

Rev.	Data	Descrizione	Red.	Ver.	App.
00	03/09	REDAZIONE PROGETTO DEFINITIVO	IAT	IAT	IAT
01	.	.	.	.	.
02	.	.	.	.	.
03	.	.	.	.	.
04	.	.	.	.	.
05	.	.	.	.	.

ELABORATO: IE3.2

SCALA: 1:100

DATA: MARZO 2009

Redige	Verifica	Approva
IAT	IAT	IAT

codice: D.IE3.2.PD
file: IE3.2.dwg

PROGETTISTA IMPIANTI:
Ing. Oscar Pesavento

ORDINE DEGLI INGEGNERI PROVINCIA DI VENEZIA OSCAR PESAVENTO sez. A

A TERMINI DI LEGGE E' VIETATA LA RIPRODUZIONE E LA DIFFUSIONE SENZA L'AUTORIZZAZIONE DELLA LAUT ENGINEERING S.R.L.