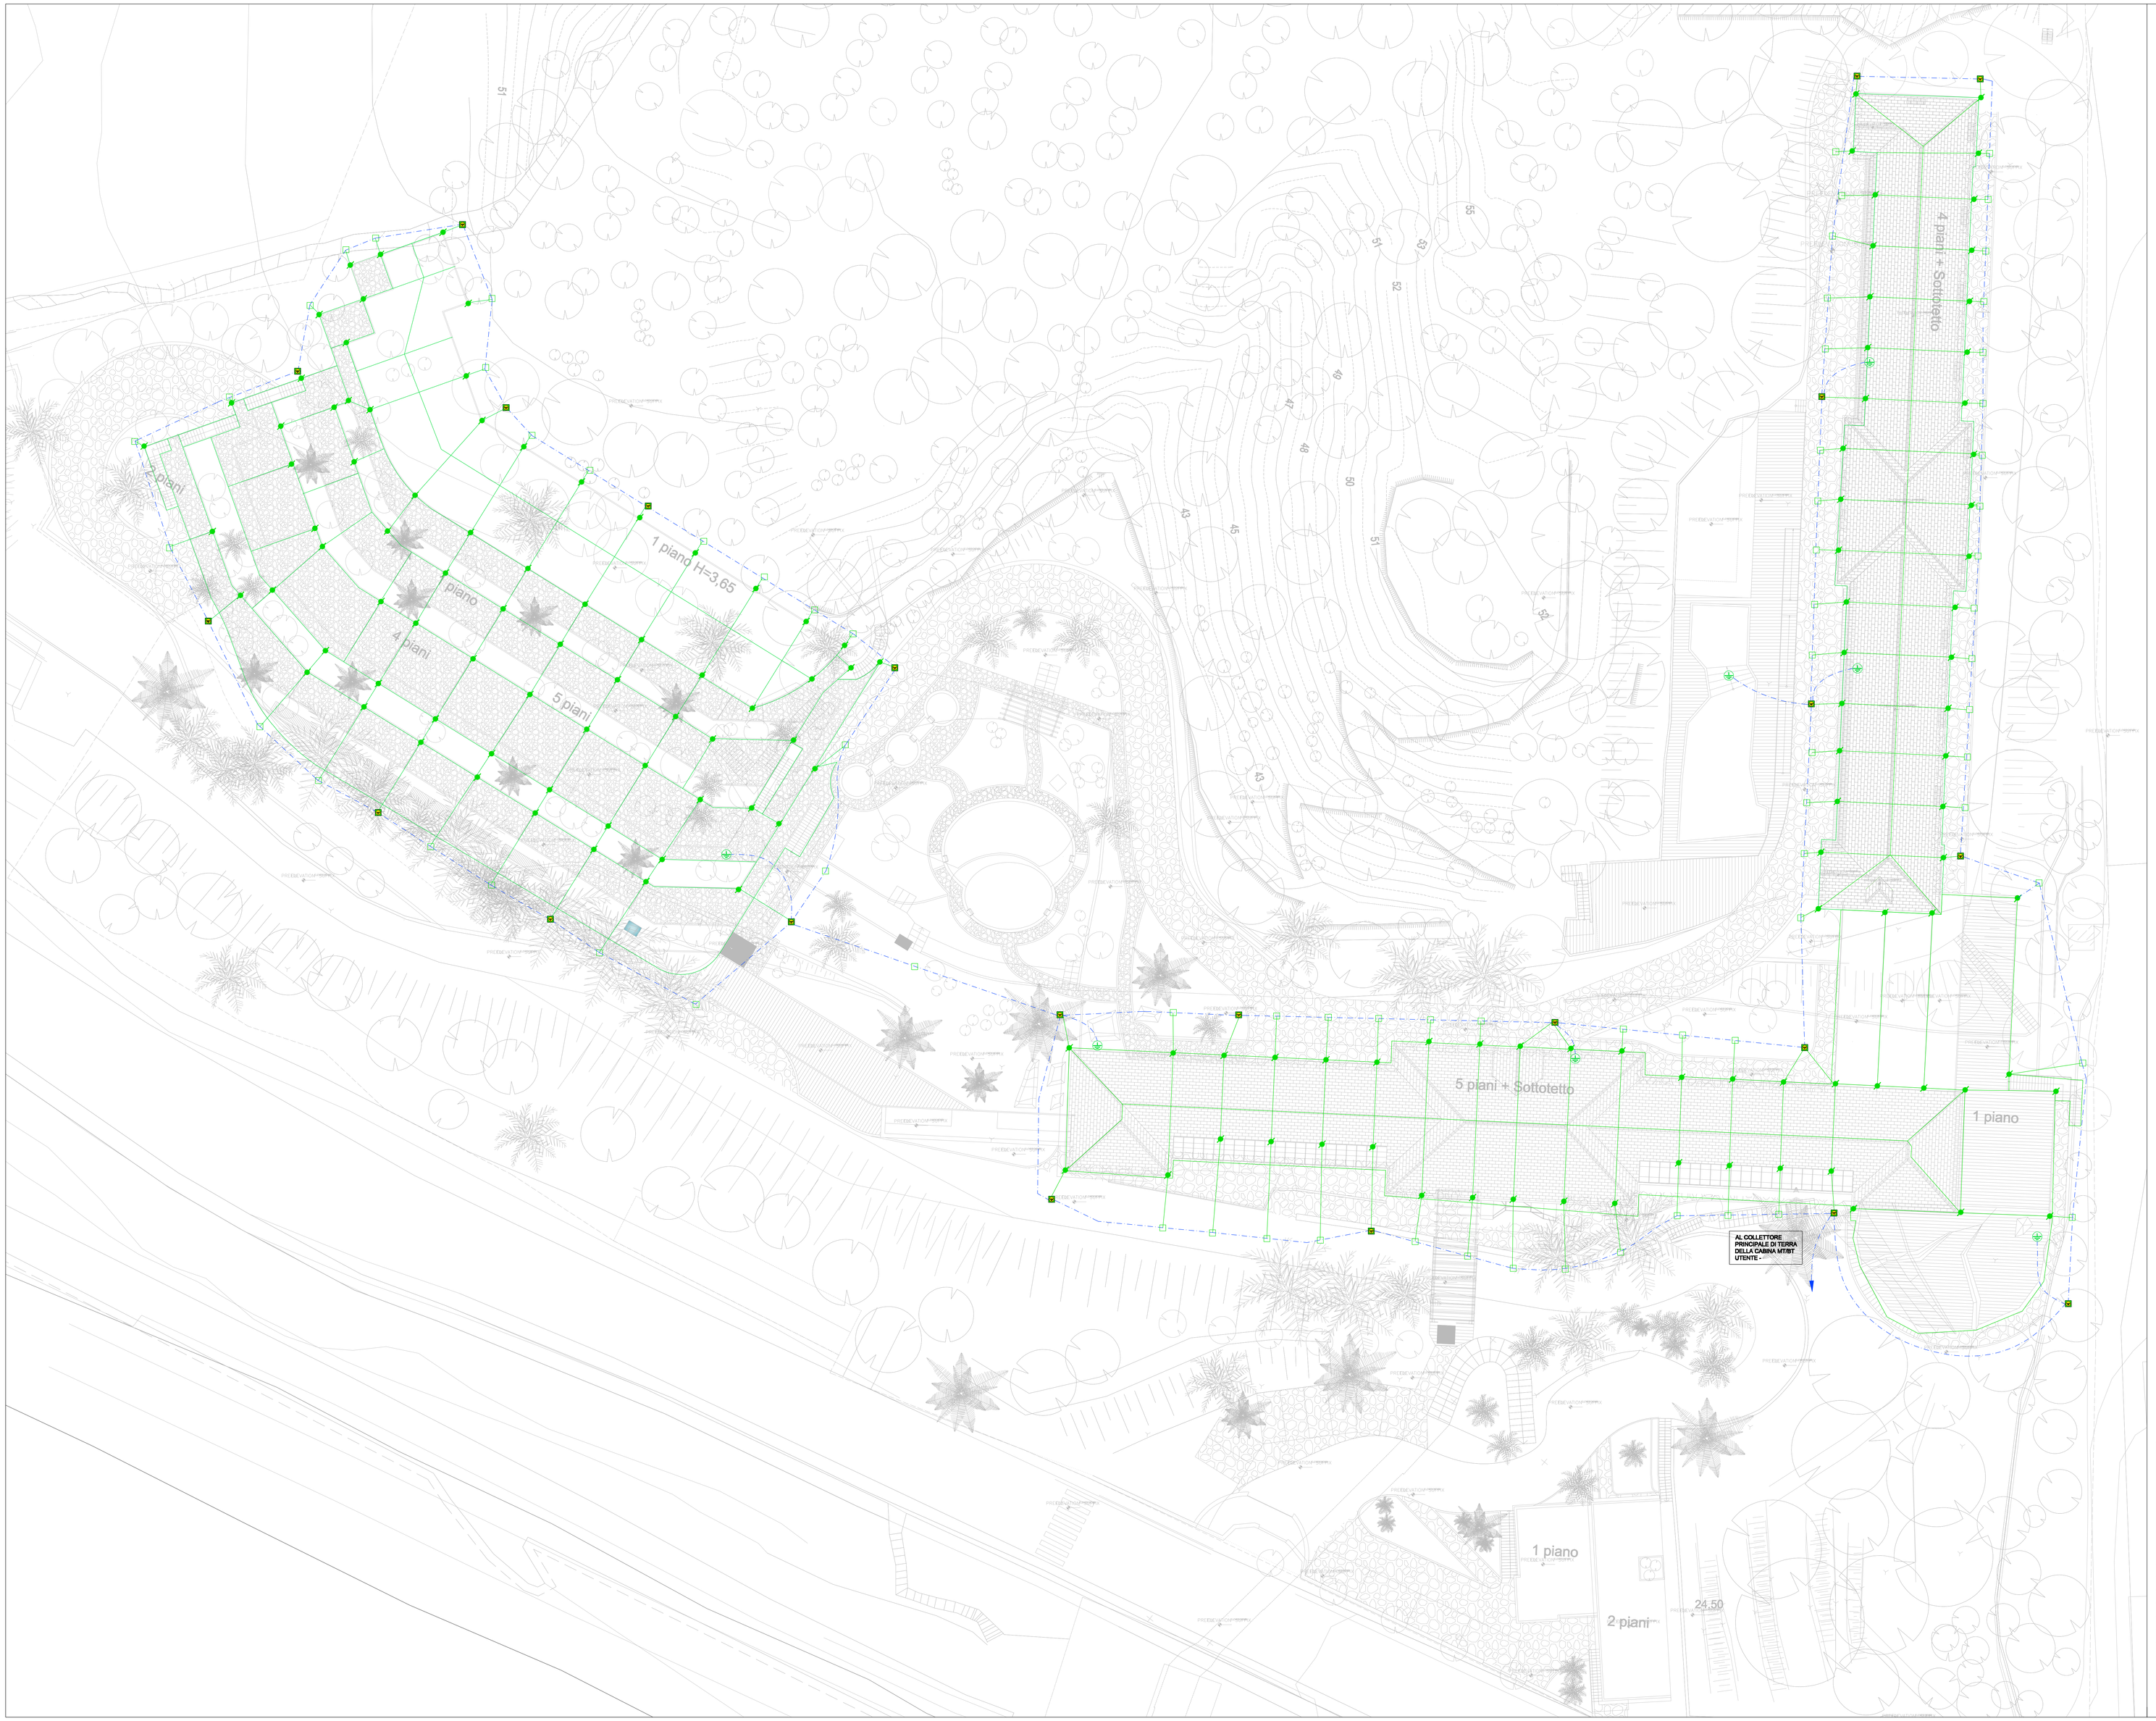


LEGENDA

- POZZETTO DI TERRA CON DISPERSORE DI TERRA A CROCE L=2m
- POZZETTO DI ISPEZIONE PER COLLEGAMENTO CALATE-DISPERSORE
- COLLEGAMENTO AI FERRI DI ARMATURE DELLE STRUTTURE EDILI
- CORDA NUDA DI RAME DA 50 mm² – INTERRATA
- CALATA VERTICALE IMPIANTO LPS
- TONDO IN ACCIAIO ZINCATO DA 50 mm² – CAPTATORE

PROGETTO:
IMPIANTO ELETTRICO AI SENSI DEL D.M.37/08
PER UN PROGETTO DI RISTRUTTURAZIONE
DI UN COMPLESSO EDILIZIO ADIBITO AD ATTIVITA'
TURISTICO ALBERGHIERA
SITO DELL'INTERVENTO: EX COLONIE MILANESI
SS1 AURELIA – 17015 CELLE LIGURE (SV)

COMMITTENTE:
OHV S.p.A.
Via Forcellini 150
35128 PADOVA

TITOLO ELABORATO:
Relazione Scariche atmosferiche

Rev.	Data	Descrizione	Red	Ver	App
00	12/10	IMPIANTO ELETTRICO	LT	OP	OP
01					
02					
03					
04					
05					

Redige: LT | Verifica: OP | Approva: OP

codice: D.352.PD | file: 352PDERS00.dwg

A TERMINI DI LEGGE E' VIETATA LA RIPRODUZIONE E LA DIFFUSIONE SENZA L'AUTORIZZAZIONE DELLA LAUT ENGINEERING S.R.L.

Laut engineering
LAUT ENGINEERING S.R.L.
sede operativa: via Euro 130 PADOVA
telefono 0498726400
telefax 0498726401
sede legale: via San Crispino 108 PADOVA
E-Mail: laut@lautengineering.it

ELABORATO: ERS

SCALA: 1:500

DATA: DICEMBRE2010

PROGETTISTA IMPIANTI ELETTRICI:
Ing. Oscar Pesavento