
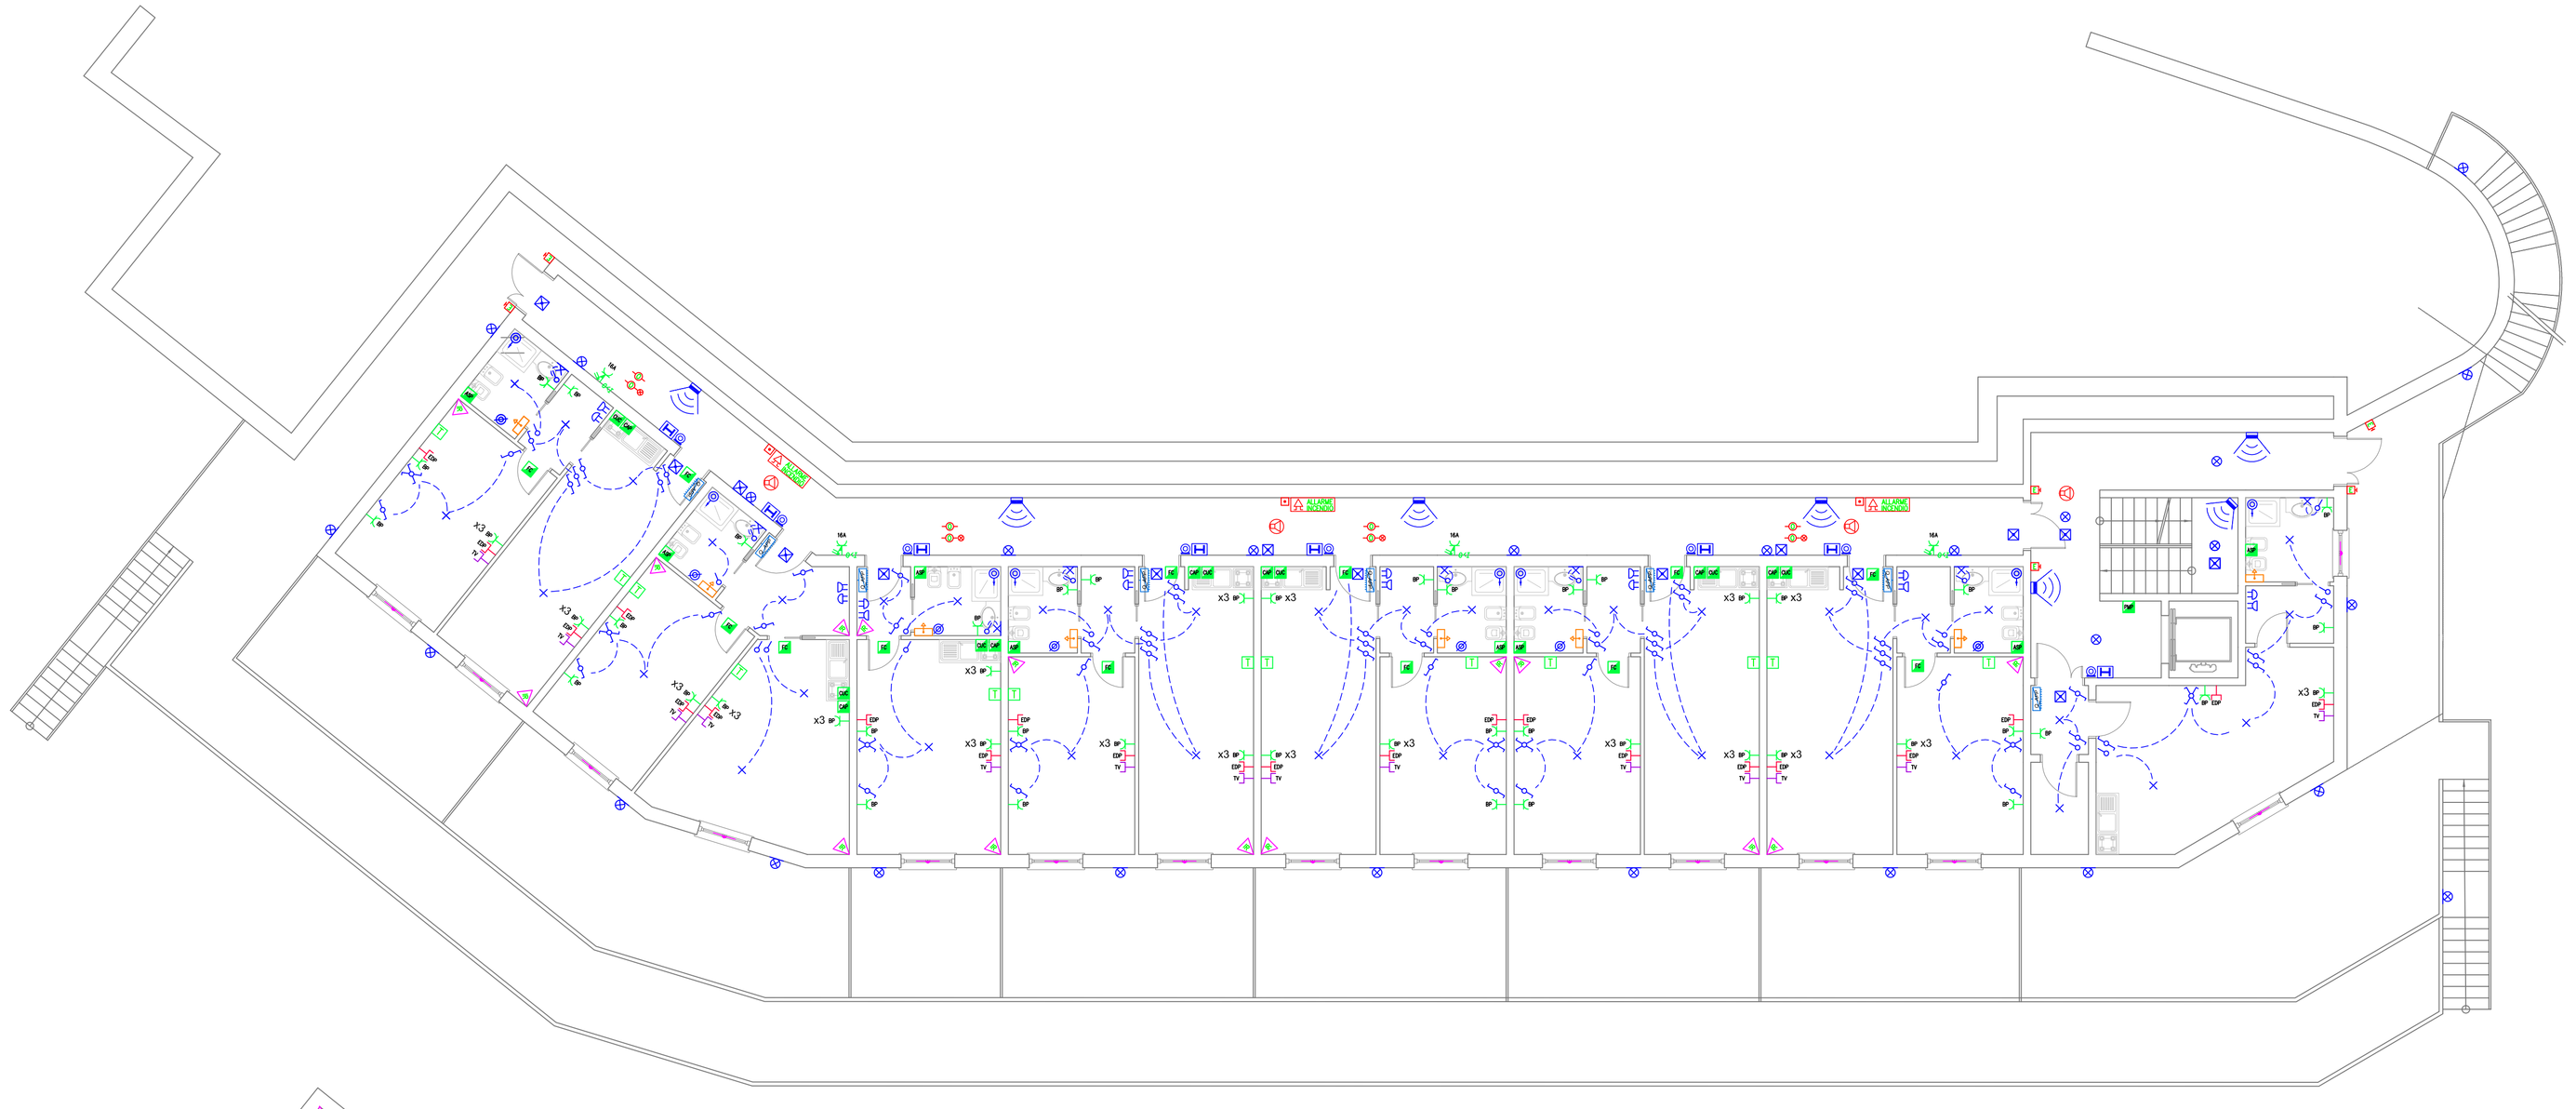


PIANTA PIANO SECONDO SCALA 1:100

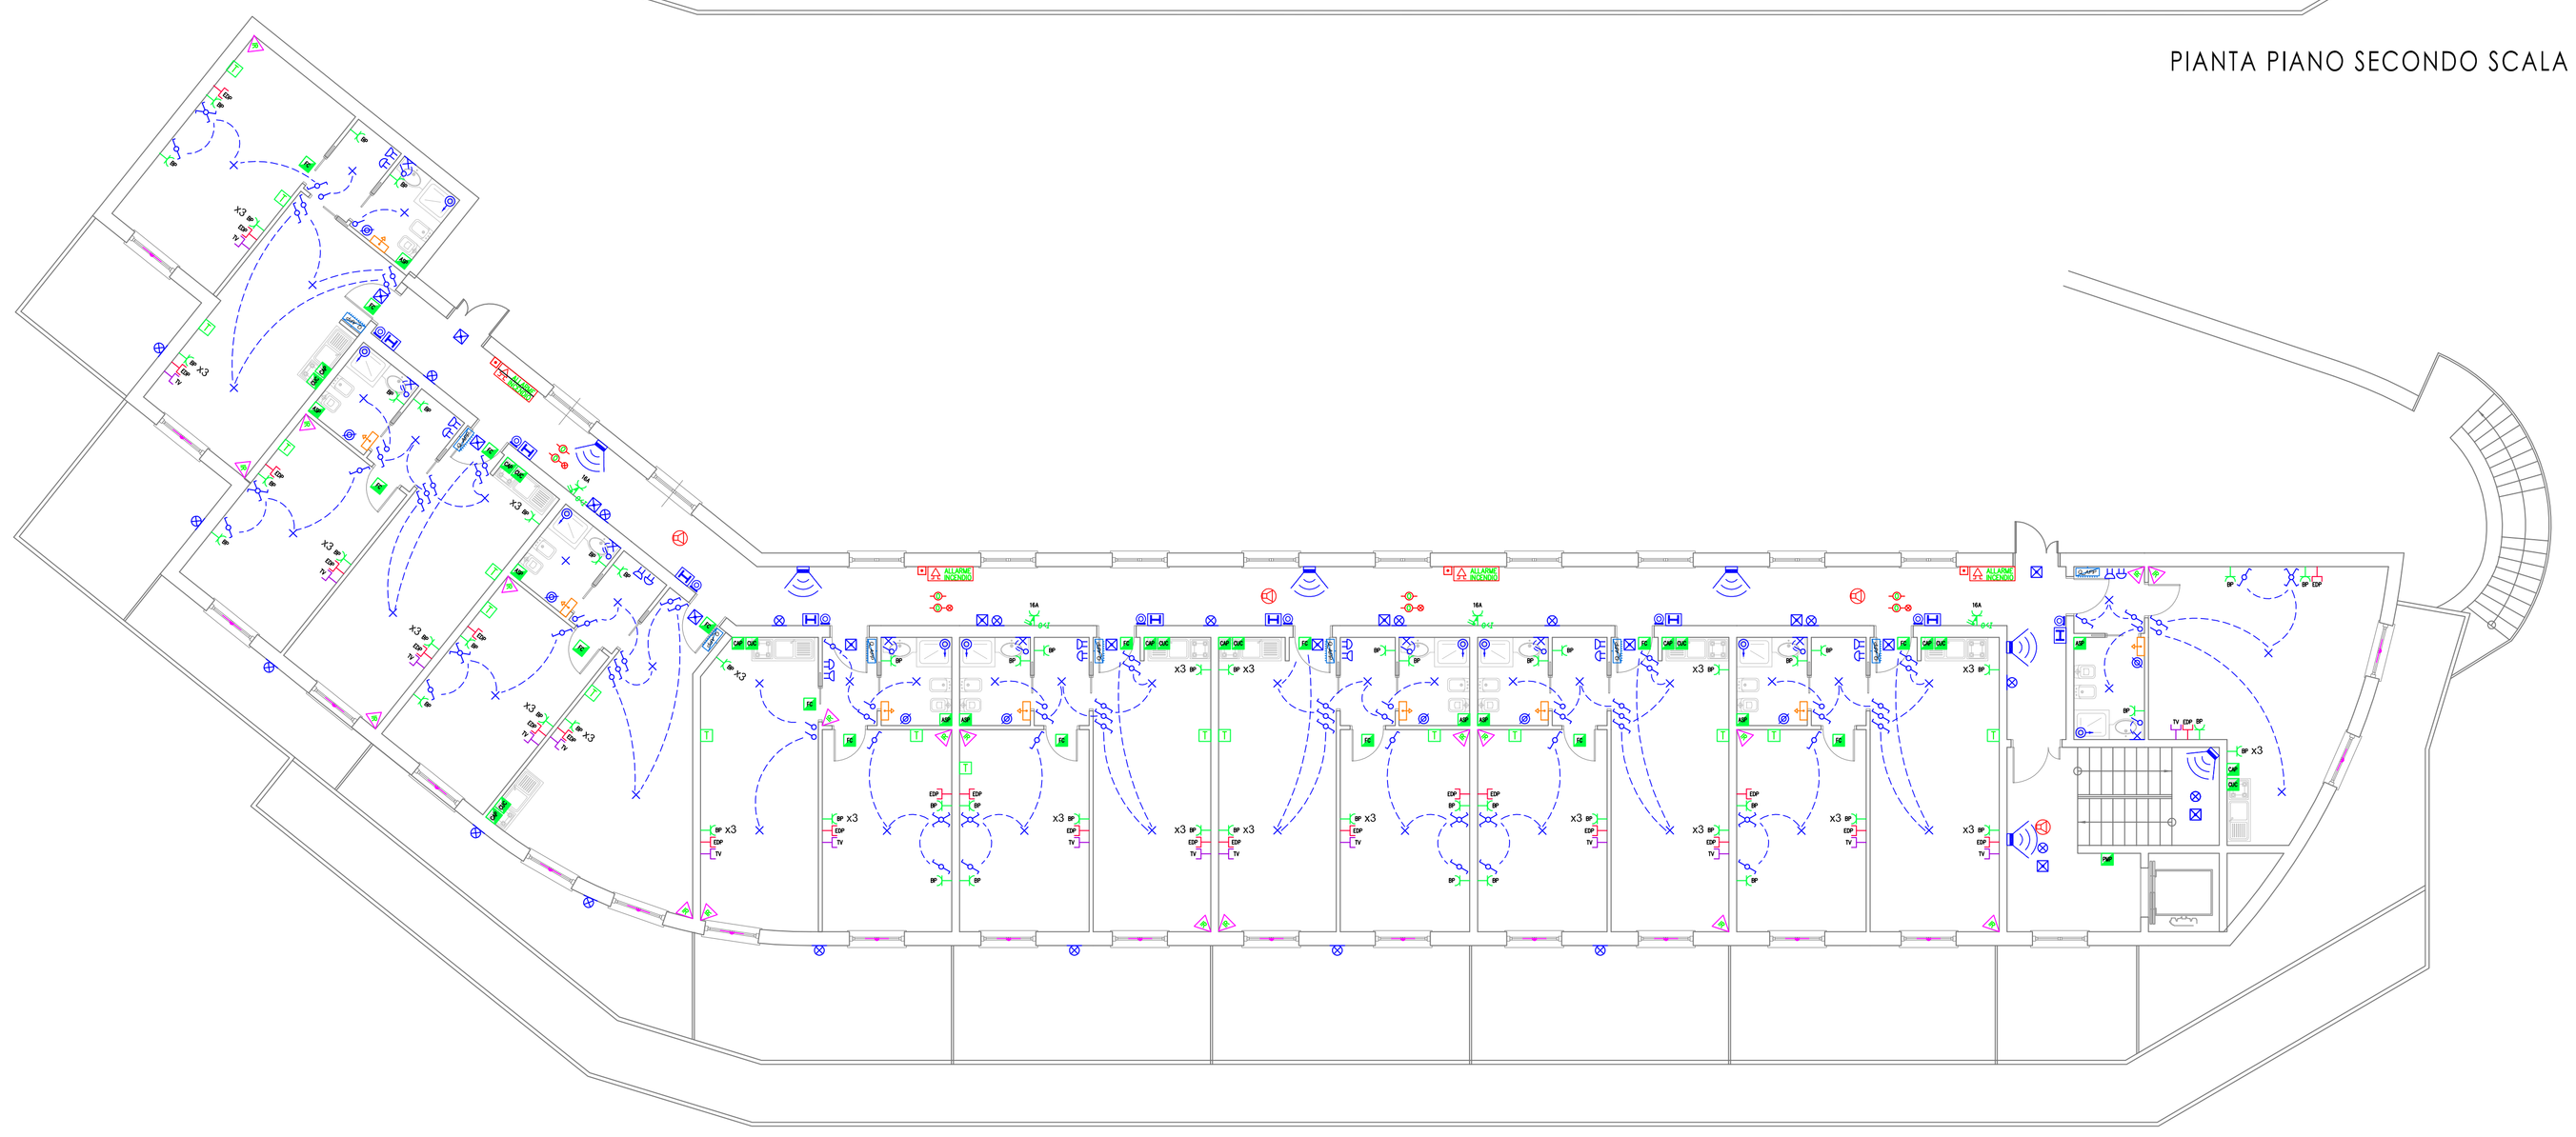

PIANTA PIANO TERZO SCALA 1:100

LEGENDA

- PULSANTE UNIPOLARE CON SPIA LUMINOSA INSERITO IN SCATOLA
- INTERRUTTORE UNIPOLARE INSERITO IN SCATOLA
- DEVIATORE UNIPOLARE INSERITO IN SCATOLA
- INVERTITORE UNIPOLARE INSERITO IN SCATOLA
- PULSANTE DI ANNULLO CHIAMATA D'EMERGENZA
- PULSANTE A TIRANTE UNIPOLARE INSERITO IN SCATOLA
- TERMOSTATO AMBIENTE INSERITO IN SCATOLA
- PUNTO LUCE A SOFFITTO. S'INTENDE LA POSA DELLE TUBAZIONI E DEI CAVI - CORPO ILLUMINANTE A DISCREZIONE DELLA DL
- PUNTO LUCE DA ESTERNO. S'INTENDE LA POSA DELLE TUBAZIONI E DEI CAVI - CORPO ILLUMINANTE A DISCREZIONE DELLA DL
- PUNTO LUCE A PARETE. S'INTENDE LA POSA DELLE TUBAZIONI E DEI CAVI - CORPO ILLUMINANTE A DISCREZIONE DELLA DL
- PUNTO LUCE ESTERNO A PARETE. S'INTENDE LA POSA DELLE TUBAZIONI E DEI CAVI - CORPO ILLUMINANTE A DISCREZIONE DELLA DL
- CORPO ILLUMINANTE 2x36W IP65 INSTALLATO A SOFFITTO. LAMPADA A RISPARMIO ENERGETICO
- CORPO ILLUMINANTE 2x58W IP65 INSTALLATO A SOFFITTO. LAMPADA A RISPARMIO ENERGETICO
- LAMPADA DI EMERGENZA AUTOALIMENTATA O DA CIRCUITO EMERGENZA CON AUTODIAGNOSI DA 11 O 24W. FUNZIONAMENTO SOLO EMERGENZA - IP65
- RILEVATORE DI PRESENZA PERSONE PER ACCENSIONE LUCI
- PUNTO PRESA MONOFASE TIPO STANDARD ITALIANO 3P+T 10/16A 250V AD ALVEOLI SCHERMATI INSERITA IN SCATOLA PORTAFRUTTI O POSATA A VISTA IP44
- PUNTO PRESA MONOFASE 3P+T 16A 250V CON MTD INSERITA IN SCATOLA PORTAFRUTTI POSATA A VISTA IP44
- PUNTO ALIMENTAZIONE - UTENZA: ASP= ASPIRATORE; FC= FAN COIL; SOL= POMPA SOLARE TERMICO; PAP= POMPA DI PIANO; ACS= POMPA ACS; RISC= POMPA CIRCUITO RISCALDAMENTO; RIC= POMPA RICIRCOLO
- PRESE TERMINALI RJ45 IN CATEGORIA 6
- PRESA PER TV/SATELLITE
- SENSORE DI RILEVAZIONE IMPIANTO ANTINTRUSIONE. CONSIDERARE COME PREDISPOSIZIONE
- CONTATTO MAGNETICO PER IMPIANTO ANTITRUSIONE CONSIDERARE COME PREDISPOSIZIONE
- CENTRALE PER IMPIANTI SPECIALI: DESC;DSI=DIFFUSIONE SONORA FIRE=SISTEMA RILEVAZIONE INCENDI; ANTI=SISTEMA ANTIINTRUSIONE
- ALTOPARLANTE DA INCASSO PER IMPIANTO EVAC
- ELETTROMAGNETE ASSERVITO PER IMPIANTO RIVELAZIONE INCENDI
- PANNELLO AVVISATORE OTTICO-ACUSTICO DI ALLARME INCENDIO
- PULSANTE DI ALLARME INCENDIO
- RILEVATORE DI FUMO NEL CONTROSOFFITTO
- RILEVATORE DI FUMO
- RILEVATORE TERMOVELOCIMETRICO
- TARGA OTTICO ACUSTICA PER SEGNALAZIONE CHIAMATA EMERGENZA
- PULSANTE DI SGANCIO
- QUADRO ELETTRICO
- SUB-NODO EQUIPOTENZIALE

PROGETTO:
IMPIANTO ELETTRICO AI SENSI DEL D.M.37/08
PER UN PROGETTO DI RISTRUTTURAZIONE
DI UN COMPLESSO EDILIZIO ADIBITO AD ATTIVITA'
TURISTICO ALBERGHIERA
SITO DELL'INTERVENTO: EX COLONIE MILANESI
SS1 AURELIA – 17015 CELLE LIGURE (SV)

COMMITTENTE:
GHV S.p.A.
Via Forcellini 150
35128 PADOVA

TITOLO ELABORATO:
PIANTA PIANO SECONDO E TERZO – edificio SESSA

Rev.	Data	Descrizione	Red	Ver	App
00	04/10	SCHEMA IMPIANTO ELETTRICO	OP	OP	OP
01	12/10	SCHEMA IMPIANTO ELETTRICO	LT	OP	OP
02			.	.	.
03			.	.	.
04			.	.	.
05			.	.	.

Laut engineering

LAUT ENGINEERING S.R.L.
sede operativa: via Sorio 120 PADOVA
telefono 049/2969400
telefax 049/2969401
sede legale: via San Crispino 106 PADOVA
E-Mail: laut@lautengineering.it

ELABORATO: E04

SCALA: 1:100

DATA: DICEMBRE2010

PROGETTISTA
IMPIANTI ELETTRICI:
Ing. Oscar Pesavento

Redige	Verifica	Approva
LT	OP	OP

codice: D.352.PD
file: 352PDE0401.dwg

A TERMINI DI LEGGE E' VIETATA LA RIPRODUZIONE E LA DIFFUSIONE SENZA L'AUTORIZZAZIONE DELLA LAUT ENGINEERING S.R.L.